

Genehmigungsvermerke

Mitwirkung vom ...
Vorprüfung vom ...

Publikation im Amtsblatt ...
Publikation im amtlichen Anzeiger ...
Öffentliche Auflage vom ...

Einspracheverhandlungen am ...
Erledigte Einsprachen ...
Unerledigte Einsprachen ...
Rechtsverwahrungen ...

Beschlossen durch den Gemeinderat am ...
Beschlossen durch den Grossen Gemeinderat am ...
Angenommen an der Urnenabstimmung vom ...

Gemeindepräsidentin Sekretärin

Jolanda Brunner Tanja Brunner

Die Richtigkeit dieser Angaben bescheinigt:
Spiez, ...

Gemeindeschreiberin

Tanja Brunner

**Genehmigt durch das kantonale Amt für
Gemeinden und Raumordnung**

**Verbindliche Waldgrenze genehmigt durch das
Kantonale Amt für Wald und Naturgefahren**

ENTWURF MITWIRKUNG

Einwohnergemeinde Spiez

Zonenplan- und Baureglementsänderung «Biomassezentrum Schluckhals»

Zonenplanänderung ZP 1
1:2'000


Die Zonen- und
Baureglementsplanänderung besteht
aus:

- Zonenplanänderung ZP 1 1:2'000
- Zonenplanänderung ZP 2 1:2'000
- Baureglementsänderung


03. Oktober 2023

spiez/ueo_biomassenverwertung_schluckhals_2_07348/
4_resultate/01_ueo/05_zpa/07348_zpa_231003_ew-mw/lw/mj
/lm

Alter Zustand

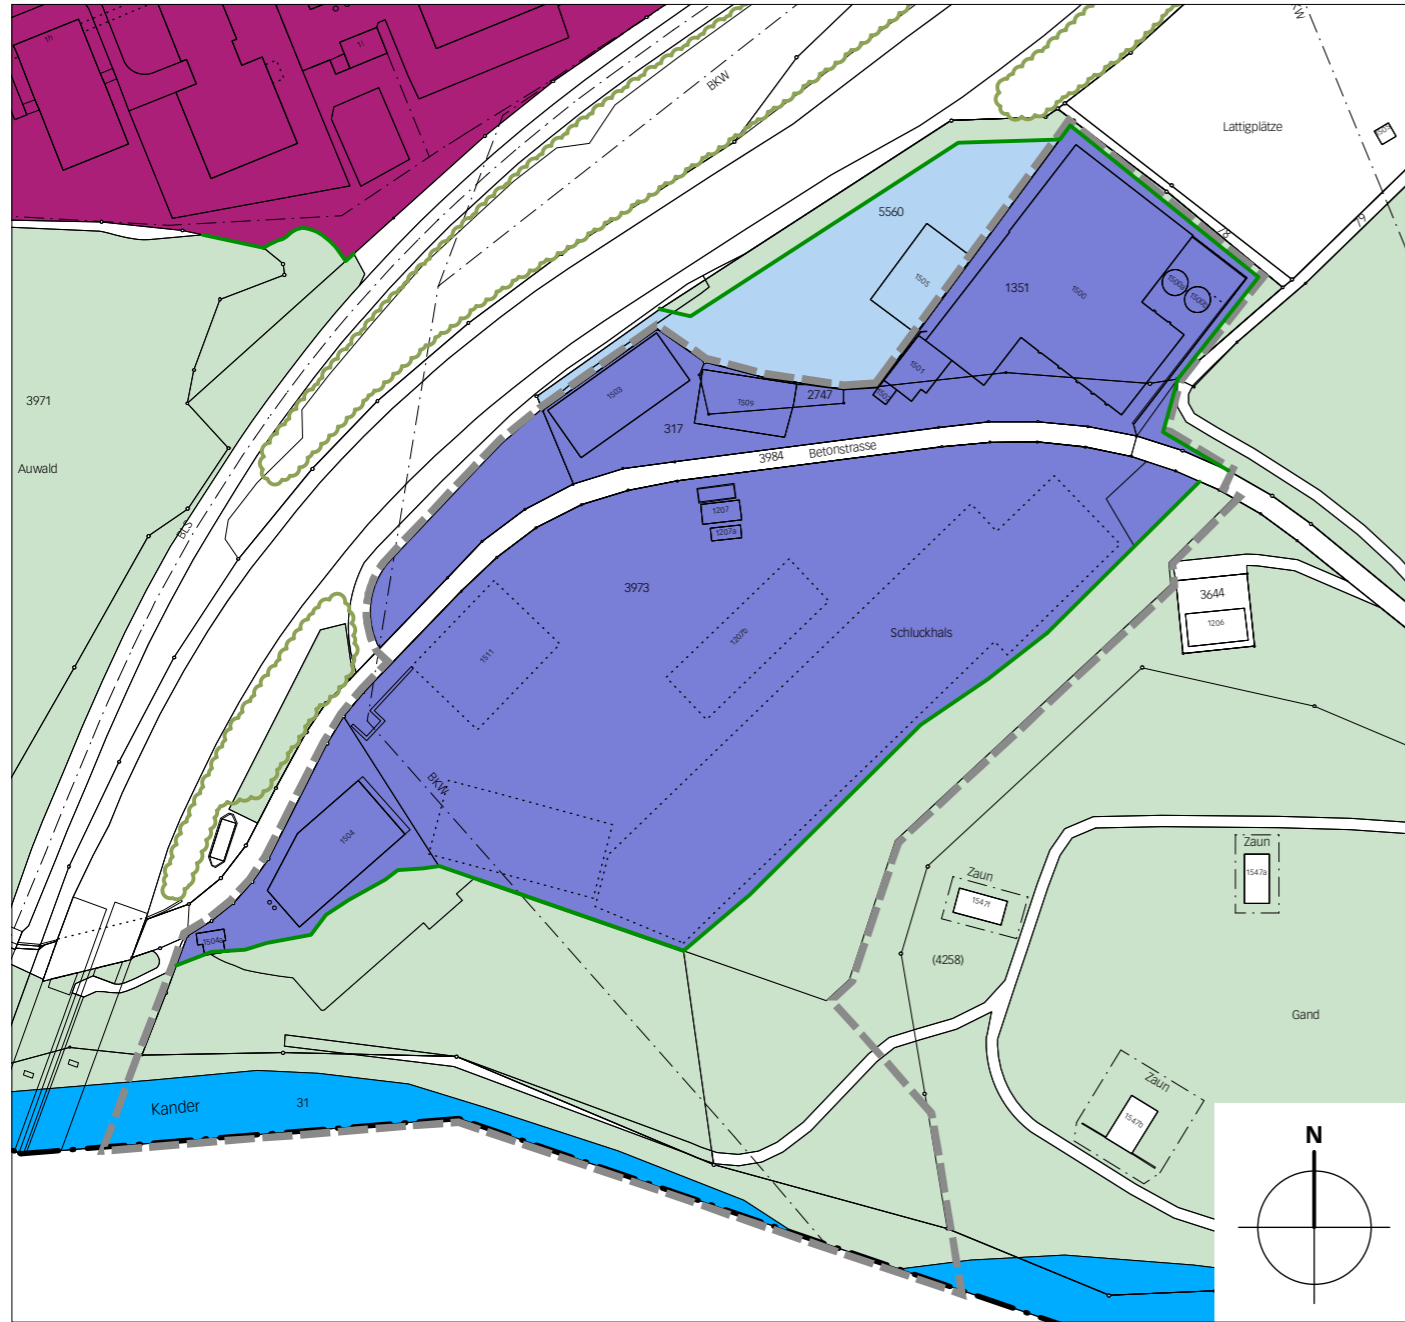



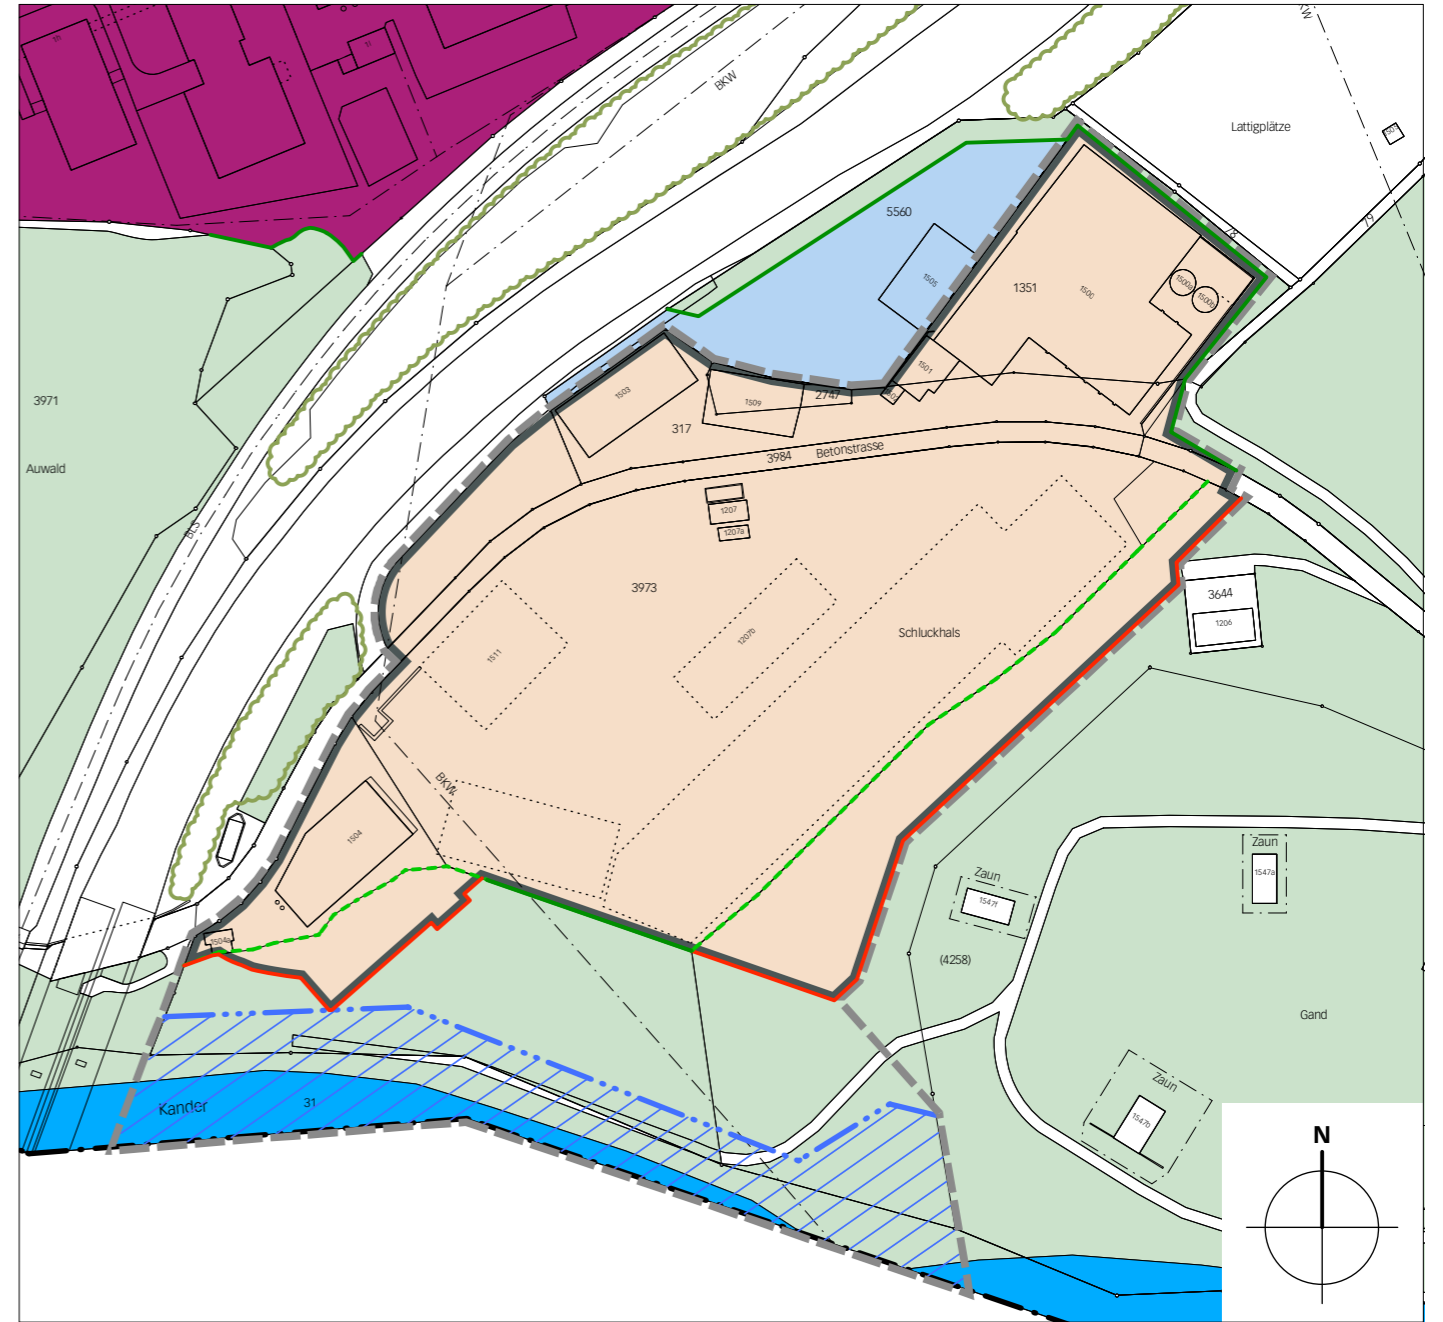



Neuer Zustand



Legende

 Perimeter der Zonenplanänderung

Inhalte:

-  Gewerbezone für Biomasseverwertung Schluckhals ZBV
-  Überbauungsordnung UeO nach Art. 88 BauG
-  aufzuhebende verbindliche Waldgrenze nach Art. 10 Abs. 2 Waldgesetz (WaG)
-  neue verbindliche Waldgrenze nach Art. 10 Abs. 2 Waldgesetz (WaG)
-  Wald
-  Gewässerraum nach Art. 41a GschV (Korridor)

Hinweise:

-  Arbeitszone Gewerbe AG
-  Industriezone
-  Landwirtschaftszone LWZ
-  Gewässer
-  Gemeindegrenze
-  bestehende verbindliche Waldgrenze nach Art. 10 Abs. 2 Waldgesetz (WaG)
-  Hecke, Feld- und Ufergehölz