
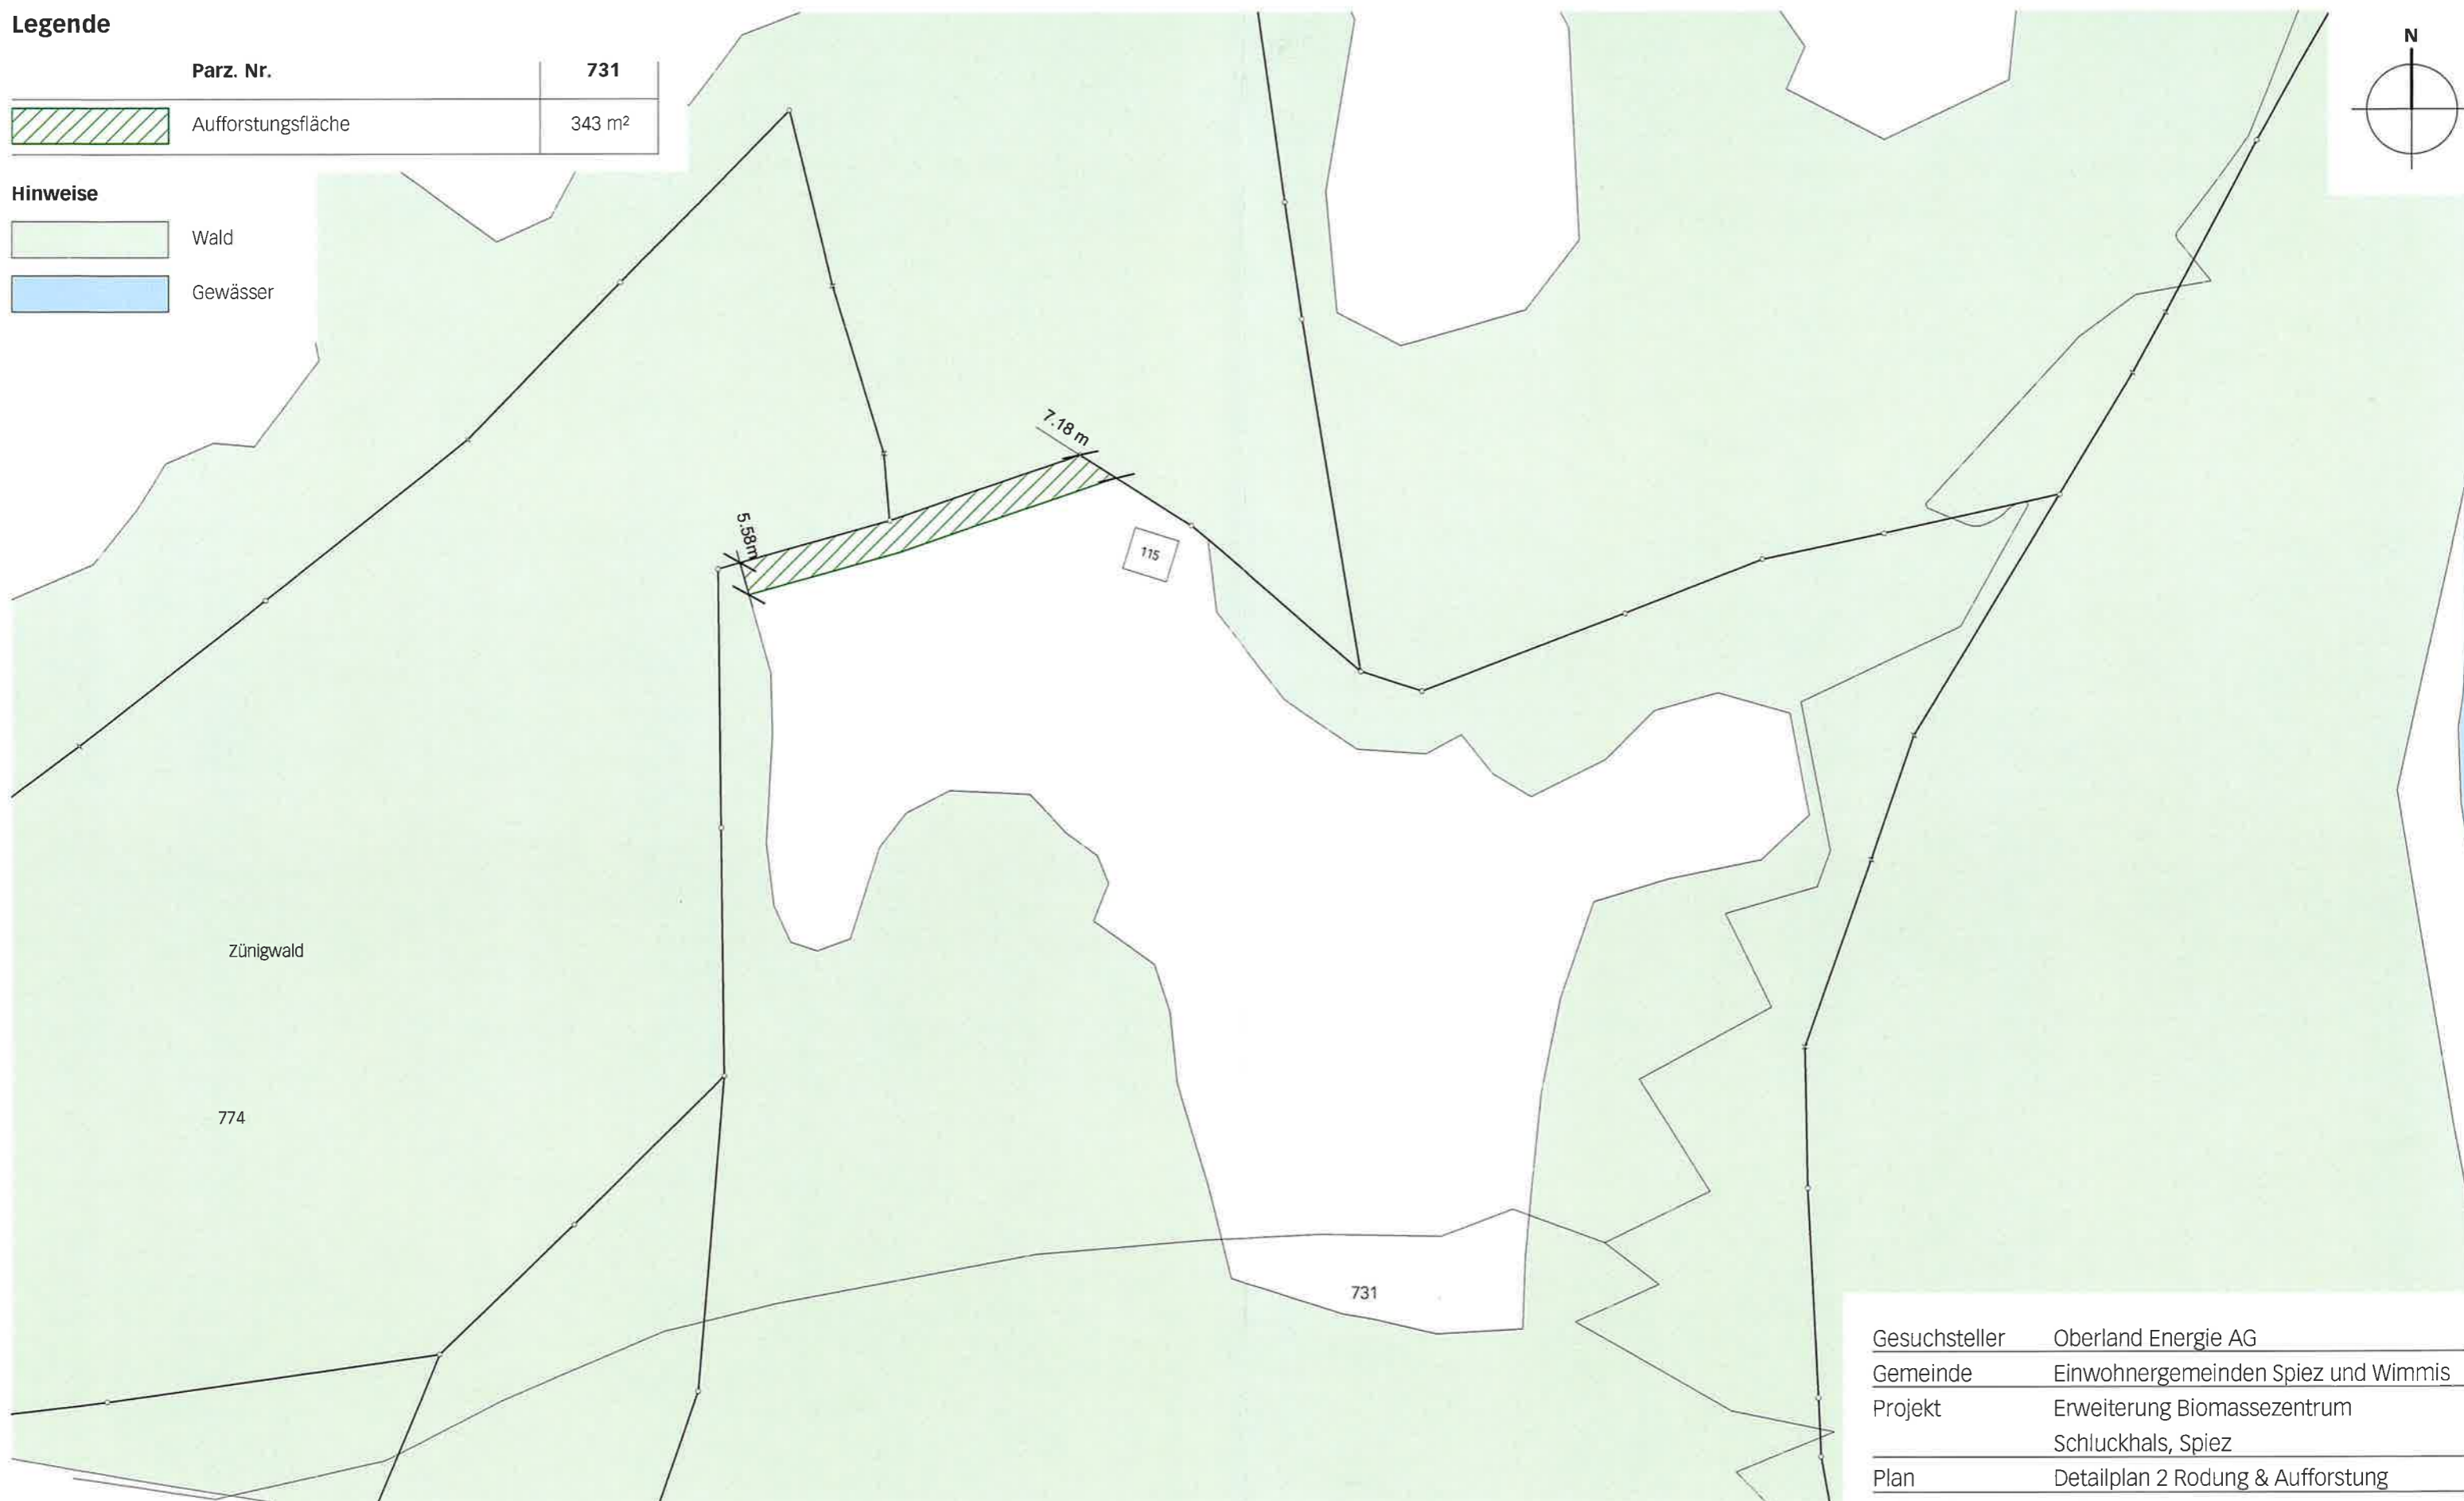


Legende

Parz. Nr.	731
 Aufforstungsfläche	343 m ²

Hinweise

 Wald
 Gewässer

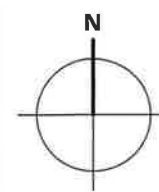

Gesuchsteller	Oberland Energie AG
Gemeinde	Einwohnergemeinden Spiez und Wimmis
Projekt	Erweiterung Biomassezentrum Schluckhals, Spiez
Plan	Detailplan 2 Rodung & Aufforstung
Massstab	1:1'000
Datum	16. September 2022

Planerstellerin
Bern, den 3.10.2022

ecoptima ag, Franziska Rösti, Spitalgasse 34, 3001 Bern

Gesuchstellerin
Thun, den 17.10.22

Oberland Energie AG, Alessandro Benfatto, Allmendstrasse
166, 3604 Thun

Grundeigentümer Parzelle Nr. 731
Aeschi, den 23.11.2022

Christian Reusser, Suldhaltenstrasse 6, 3703 Aeschi b. Spiez

Spiez/ZPÄ «Gewerbezone Biomasseverwertung Schluckhals»
06899/4_Resultate/Rodungsgesuch/6899_RG_220916_AL/mj

Spitalgasse 34 Telefon 031 310 50 80 info@ecoptima.ch
Postfach, 3001 Bern Fax 031 310 50 81 www.ecoptima.ch

