


Kander.2050 - Umsetzung Revitalisierung unterster Abschnitt

Projekt Massnahme Nr 1

Bilanzierungsplan

1:500

Trägerschaft / Auftraggeber	Auftragnehmer
Schwellenkorporation Wimmis	 IMPULS AG Seestrasse 2 CH-3600 Thun T 033 225 60 10 F 033 225 60 11 Wald Landschaft Naturgefahren mail@impulsthun.ch www.impulsthun.ch
Plan	Beilage
Format	84 - 29.7 cm
Auftragsnummer	6-17-008-02
Datei	bilanzierung_20190228_ag
Gezeichnet	ag
Kontrolliert	ds
Erstellt am	14.09.2018
Geändert am	16.04.2019
Projektverfasser/in	D. Schmocker

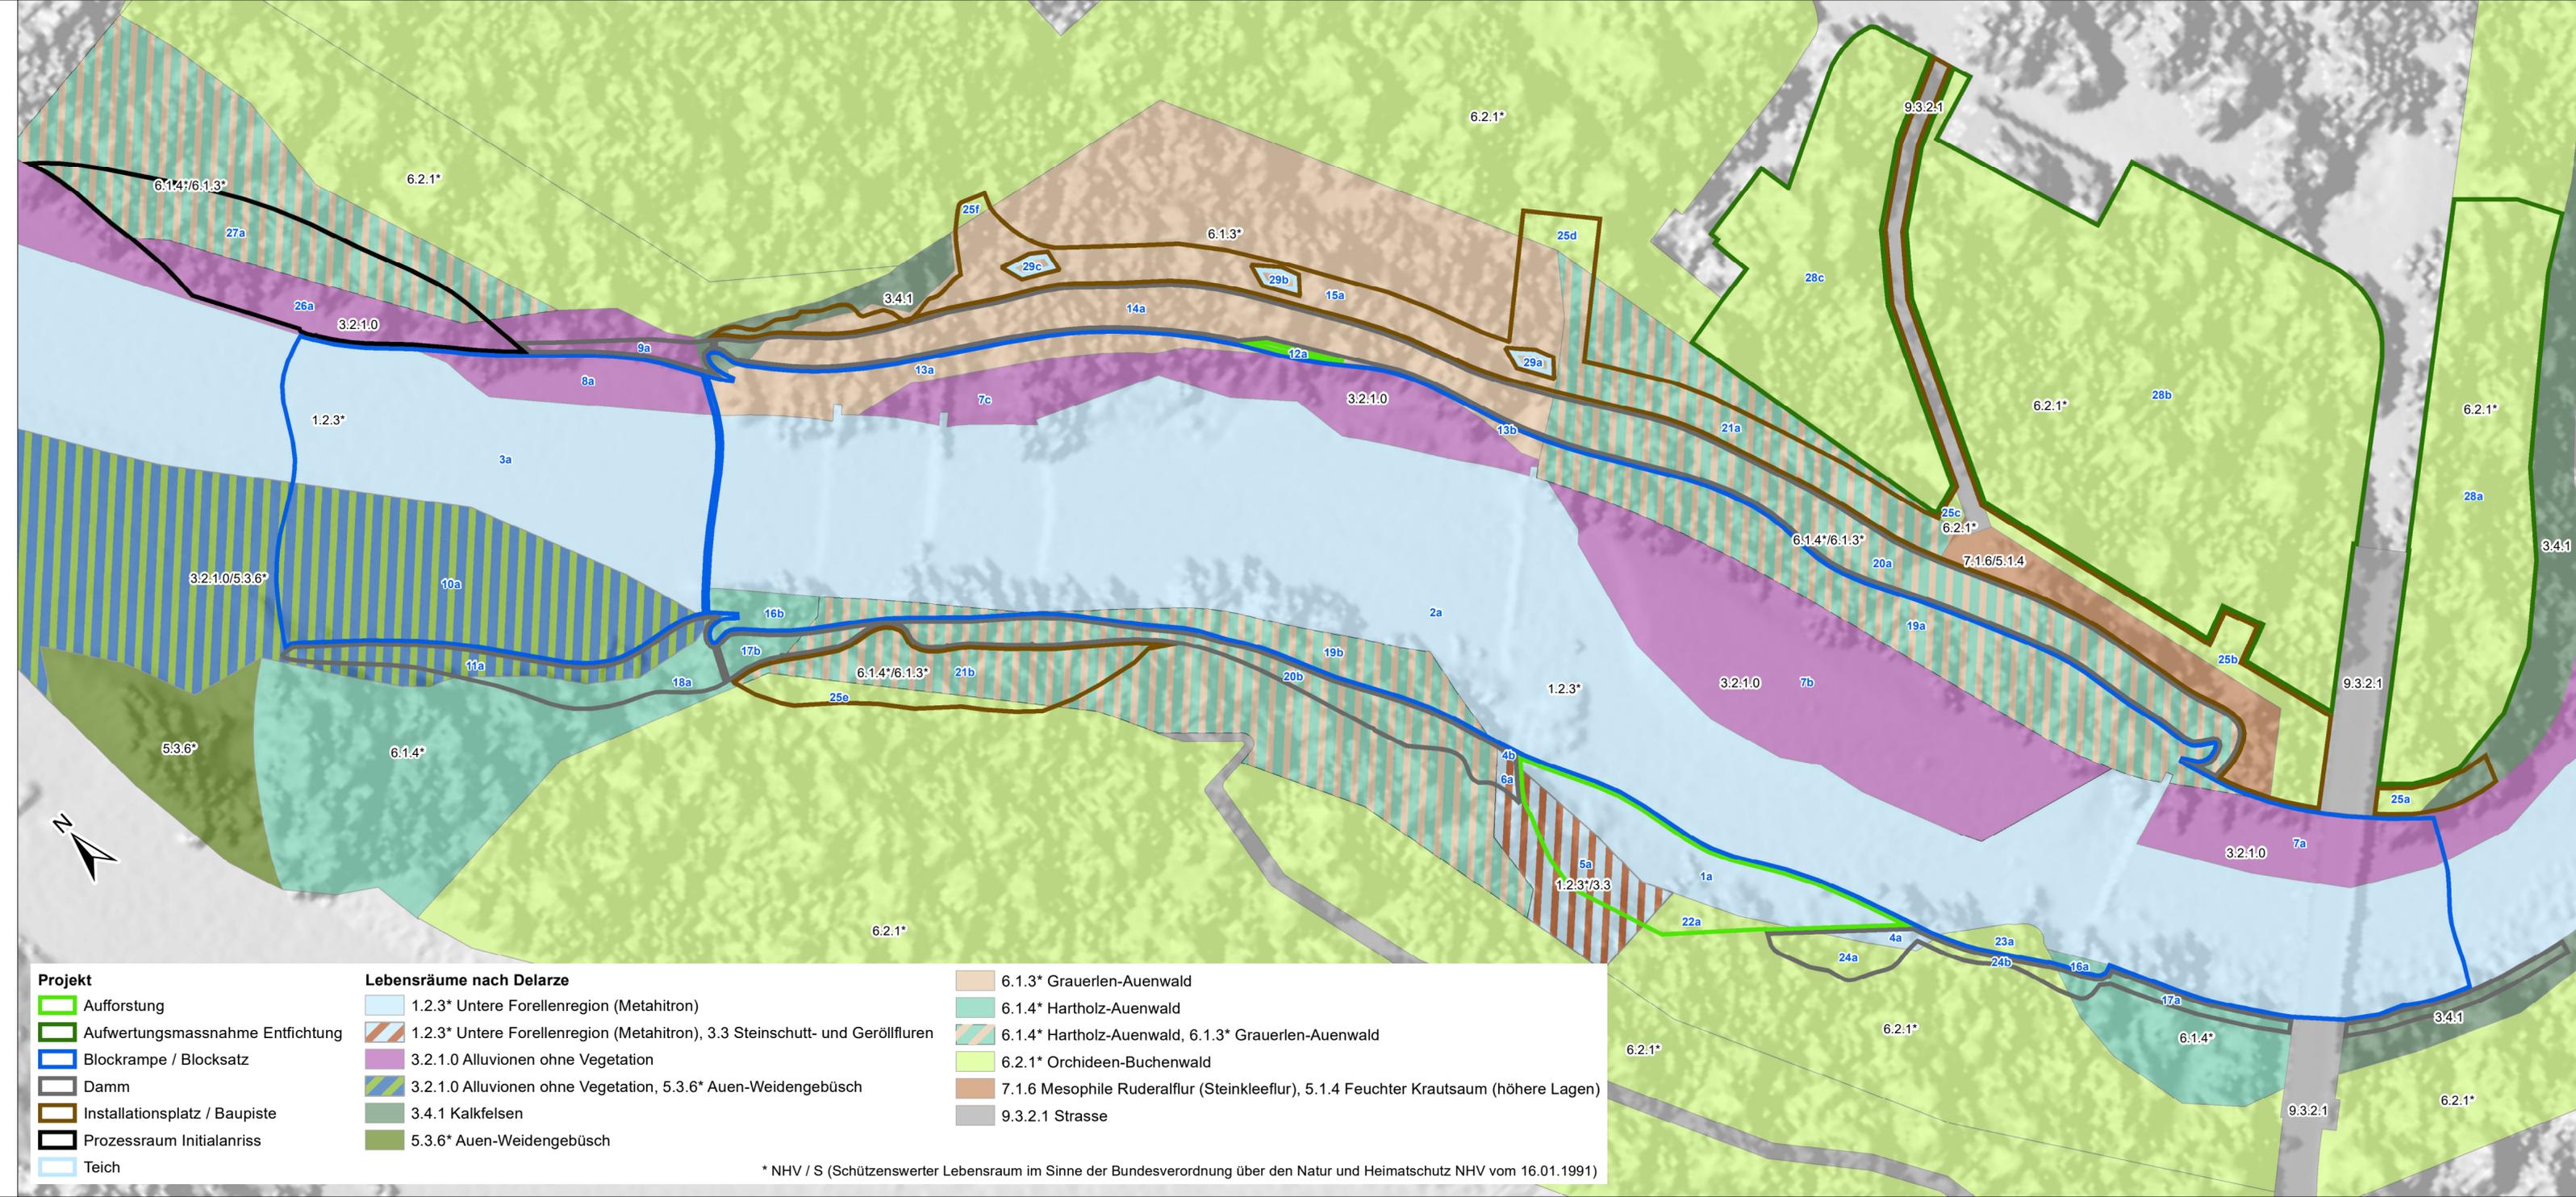

Projekt	Lebensräume nach Delarze	
Aufforstung	1.2.3* Untere Forellenregion (Metahitron)	6.1.3* Grauerlen-Auenwald
Aufwertungsmassnahme Entfichtung	1.2.3* Untere Forellenregion (Metahitron), 3.3 Steinschutt- und Geröllfluren	6.1.4* Hartholz-Auenwald
Blockrampe / Blocksatz	3.2.1.0 Alluvionen ohne Vegetation	6.1.4* Hartholz-Auenwald, 6.1.3* Grauerlen-Auenwald
Damm	3.2.1.0 Alluvionen ohne Vegetation, 5.3.6* Auen-Weidengebüsch	6.2.1* Orchideen-Buchenwald
Installationsplatz / Baupiste	3.4.1 Kalkfelsen	7.1.6 Mesophile Ruderalflur (Steinkleeblur), 5.1.4 Feuchter Krautsaum (höhere Lagen)
Prozessraum Initialanriss	5.3.6* Auen-Weidengebüsch	9.3.2.1 Strasse
Teich		

* NHV / S (Schützenswerter Lebensraum im Sinne der Bundesverordnung über den Natur und Heimatschutz NHV vom 16.01.1991)