

**LEGENDE**

- Projekt:**
- Projektmassnahmen
  - Achse Gewässer (projektspezifisch)
  - Abbrüche
  - Blocksatz
  - Vorschüttung Blocksatz
  - Blockrampe
  - Blockrampe mit Vorschüttung
  - Blockrampe in Pufferzone
  - Initialanrisse
  - Damm / Einschnitt
  - Baustellenzufahrt
  - Installationsfläche
  - Wurzelstock
  - Kleinbuhne
  - Steinhaufen
  - Asthaufen
  - Teich
- Bestand:**
- Gewässer
  - Wald
  - Strassen / Wege / Vorplätze / Baustellenzufahrt
  - Gebäude
  - best. Blocksatz
  - Waldausscheidung (09.01.2019)
  - Perimeter Auengebiete
  - Gemeindegrenze
  - Gewässerraum gem. Übergangsbestimmungen GSchV vom 4. Mai 2011 (orientierend)



Oberingenieurkreis I  
Tiefbauamt  
des Kantons Bern

**Wasserbaubewilligung**  
Beilage 1

Gewässer	Kander	Gewässer-Nr.	430
Gemeinden	Wimmis, Spiez	Projekt-Nr.	6.280.3
Erfüllungspflichtiger	Schwellenkorporation Wimmis, Gemeinde Spiez	Plan-Nr.	33.501
Projekt vom	April 2019	Format	60 x 105
Revidiert			


Unterlage **Situation 1:500**

**Kander 2050 Massnahme Nr. 1**



Genehmigungsvermerke:  
Wasserbaubewilligung erteilt  
Thun, den .....

Bau-, Verkehrs- und Energiedirektion des Kantons Bern  
TIEFBAUAMT  
Der Kreisoberingenieur

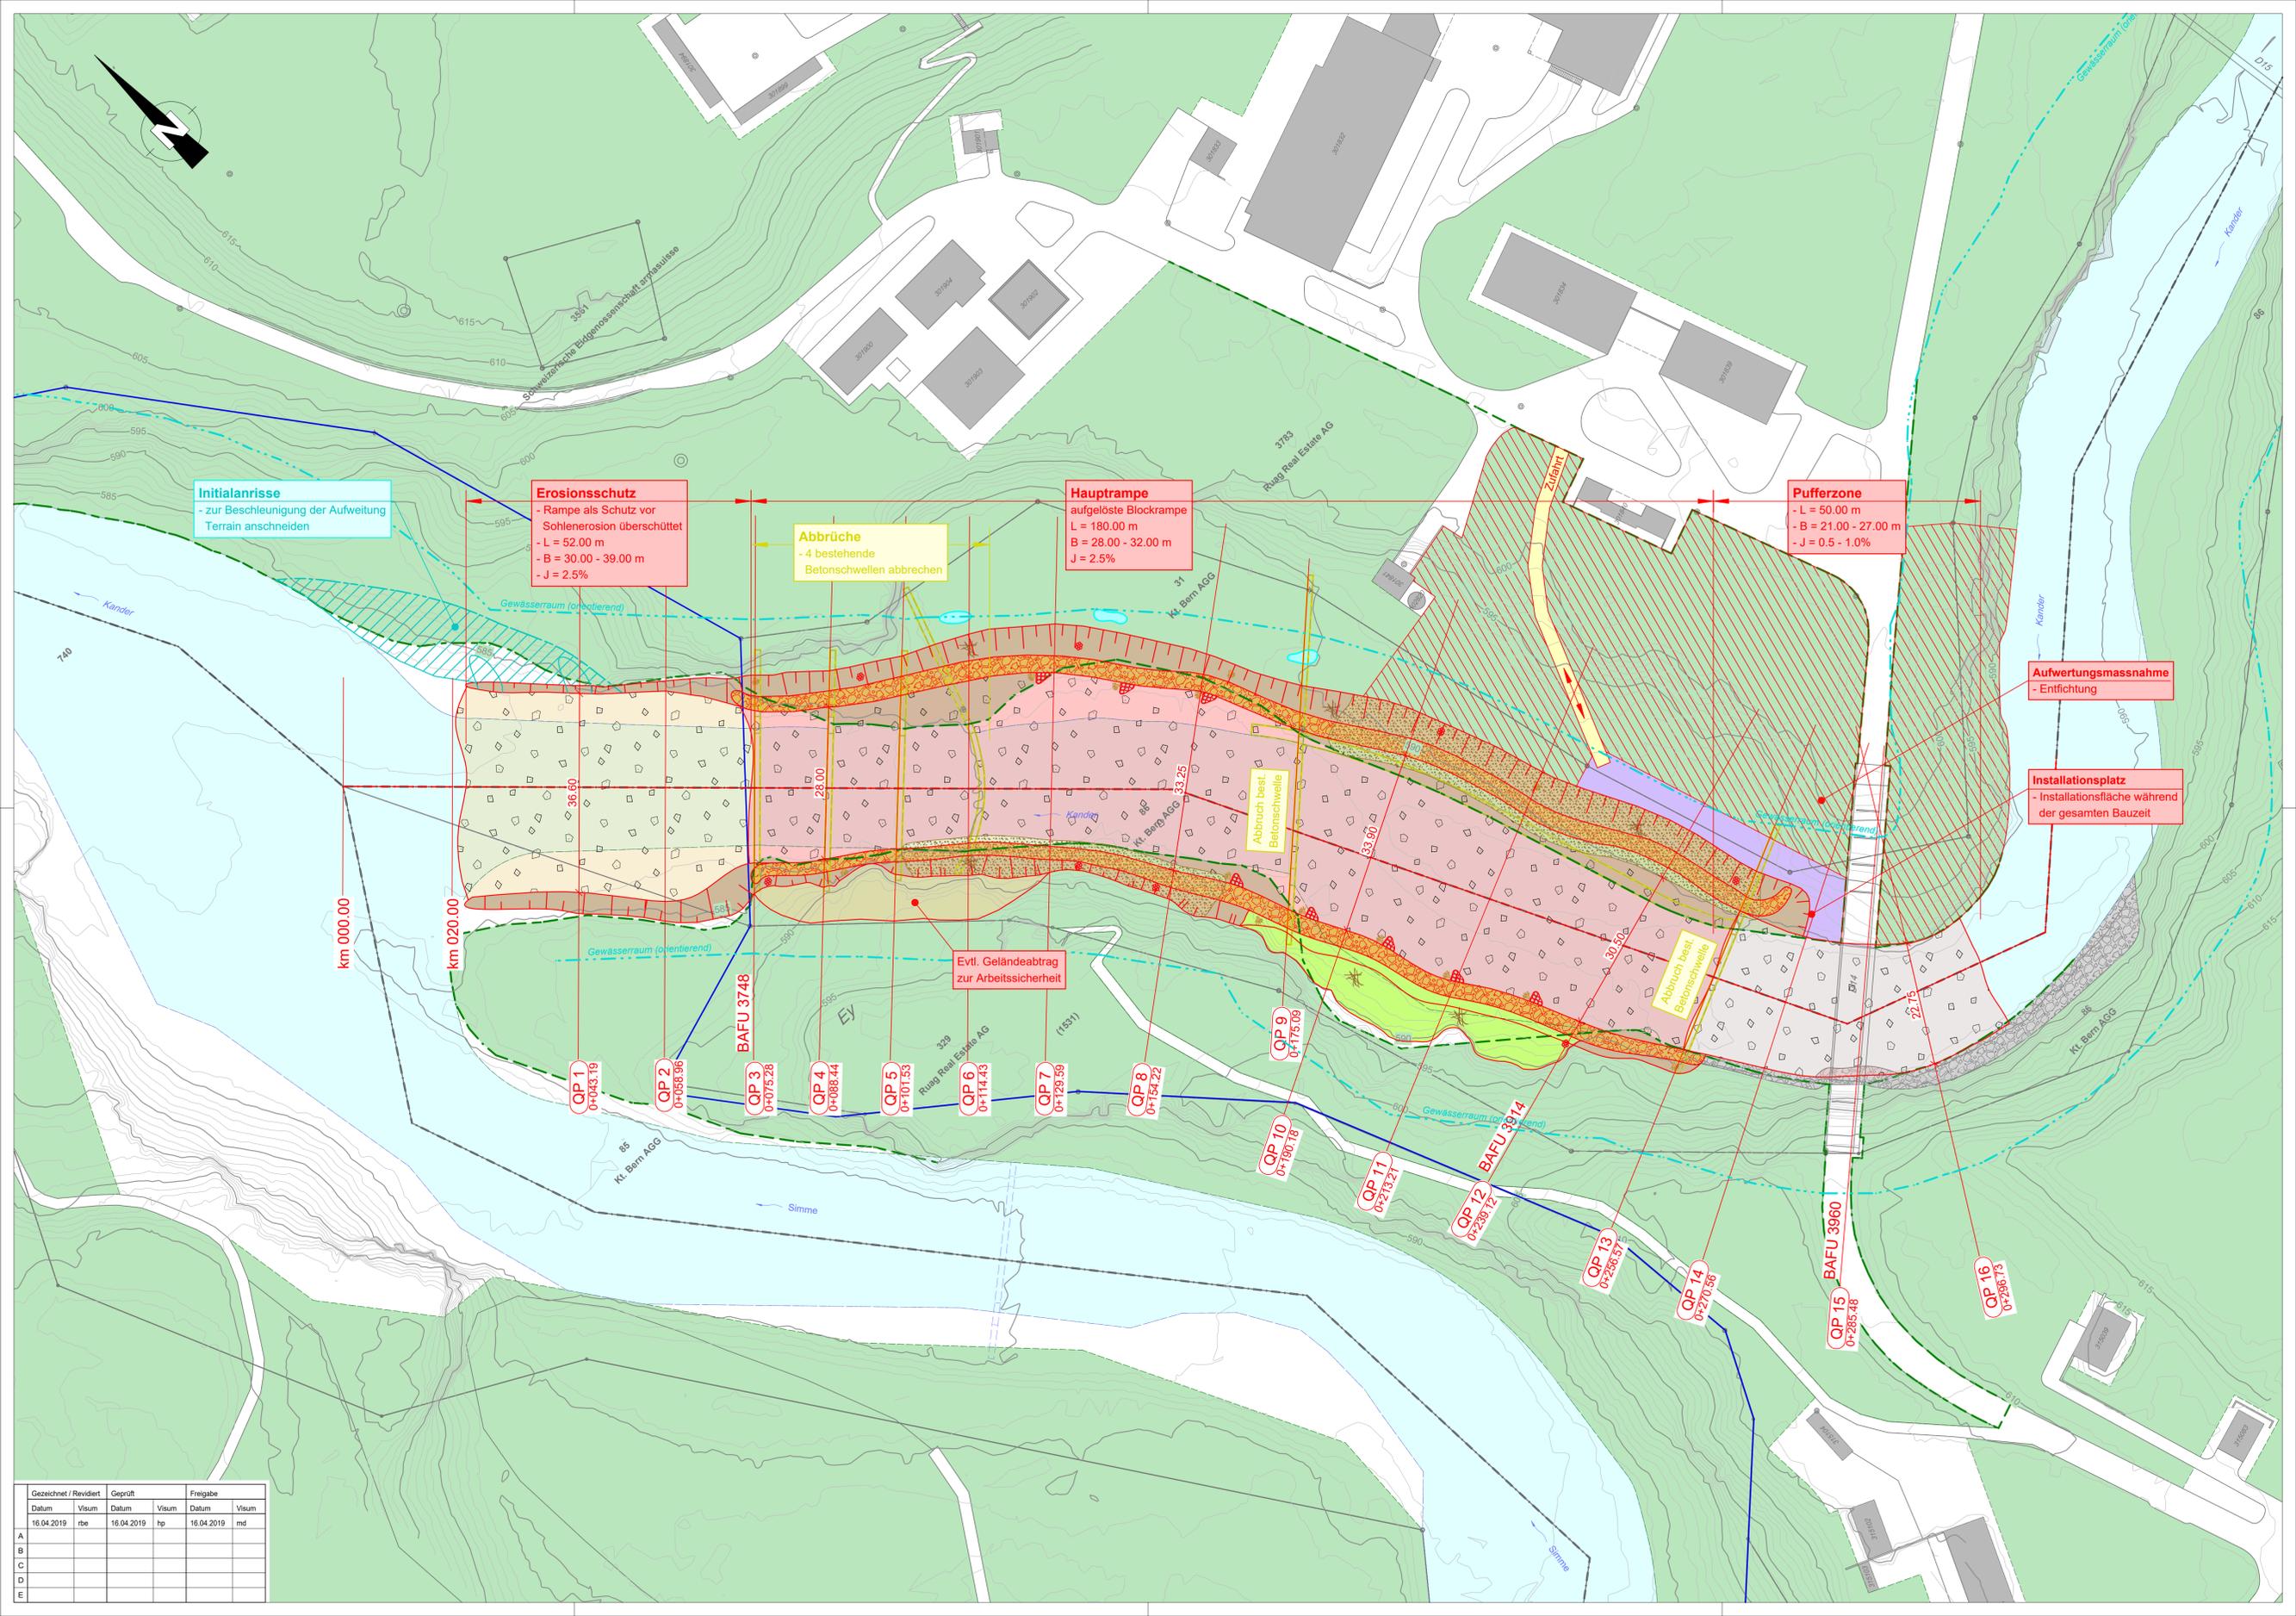

	Gezeichnet / Revidiert		Geprüft		Freigabe	
	Datum	Visum	Datum	Visum	Datum	Visum
A	16.04.2019	rbe	16.04.2019	hp	16.04.2019	md
B						
C						
D						
E						