


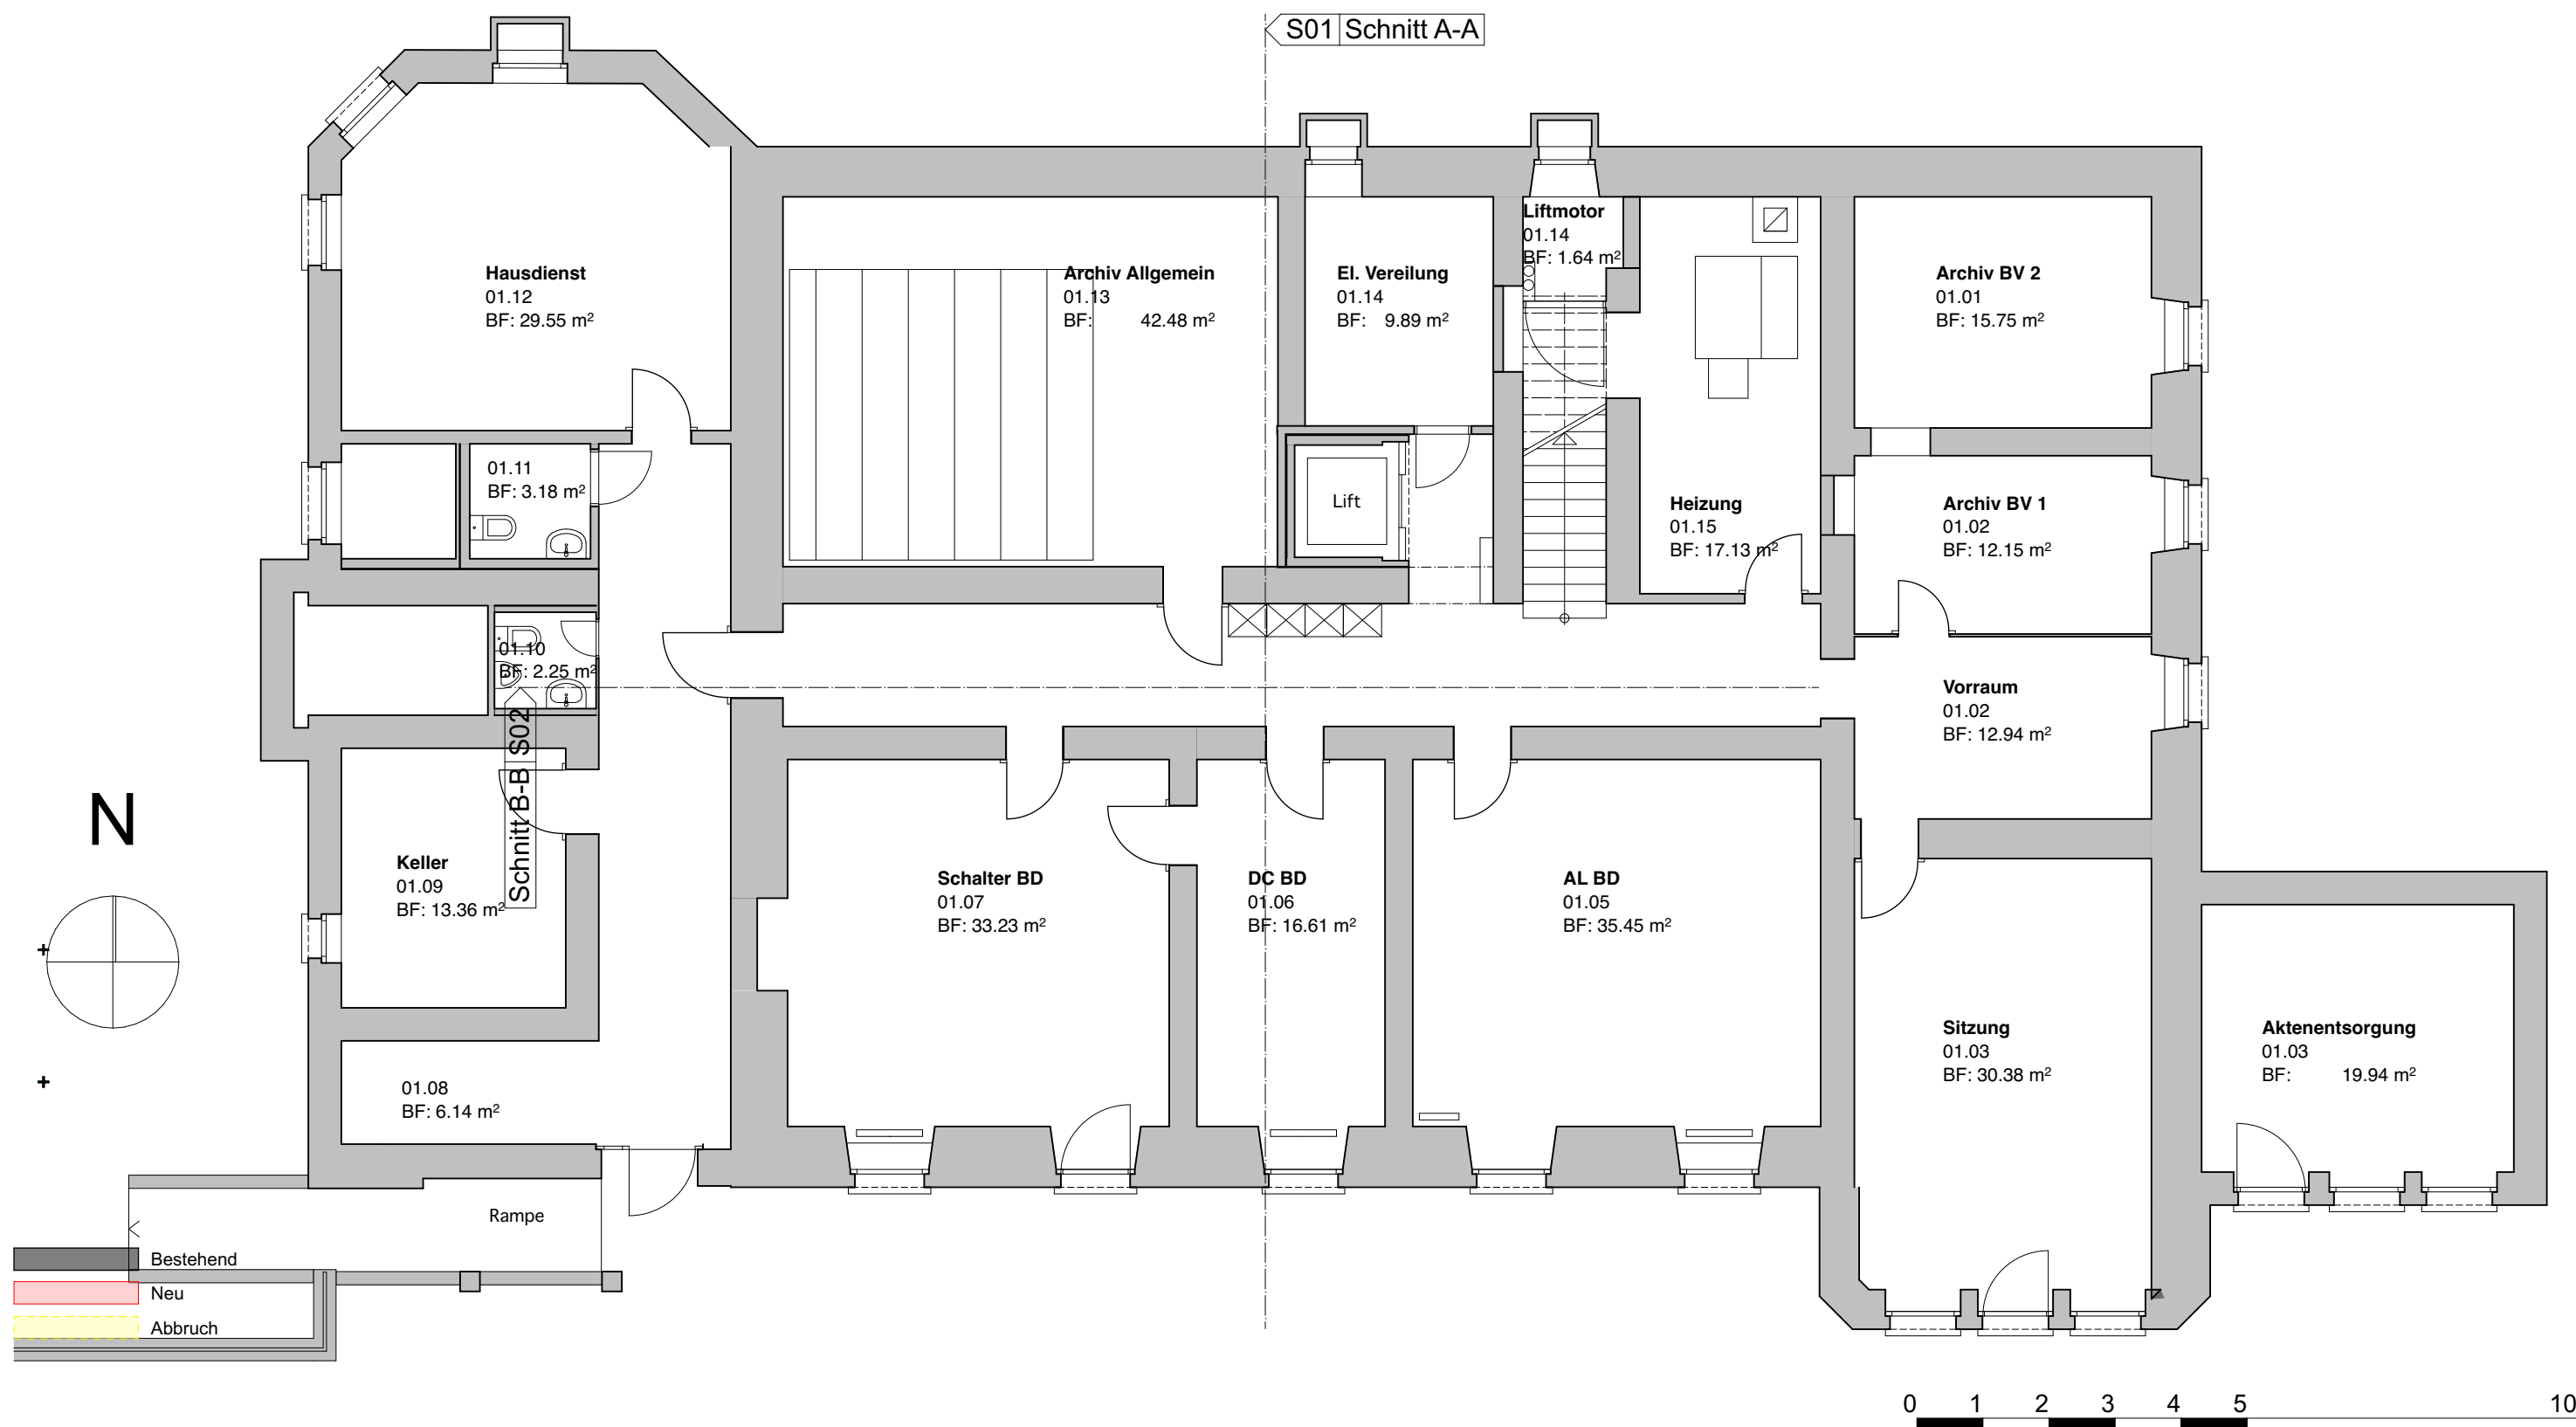


Projekt neu

8-1903 Untergeschoss 1:100

Gafner Architektur und Planungen Obere Bahnhofstrasse 48 3700 Spiez
Tel: 033 654 60 36 / Fax: 033 654 78 61 / email: info@gafner-architektur.ch

21.11.2012 / REV. 26.01.2015, 19.03.2020

8-1903 Gemeindeverwaltung Spiez, Sonnenfelsstr. 4, 3700 Spiez
EWG Spiez, Gemeindeverwaltung, Sonnenfelsstr. 4, 3700 Spiez

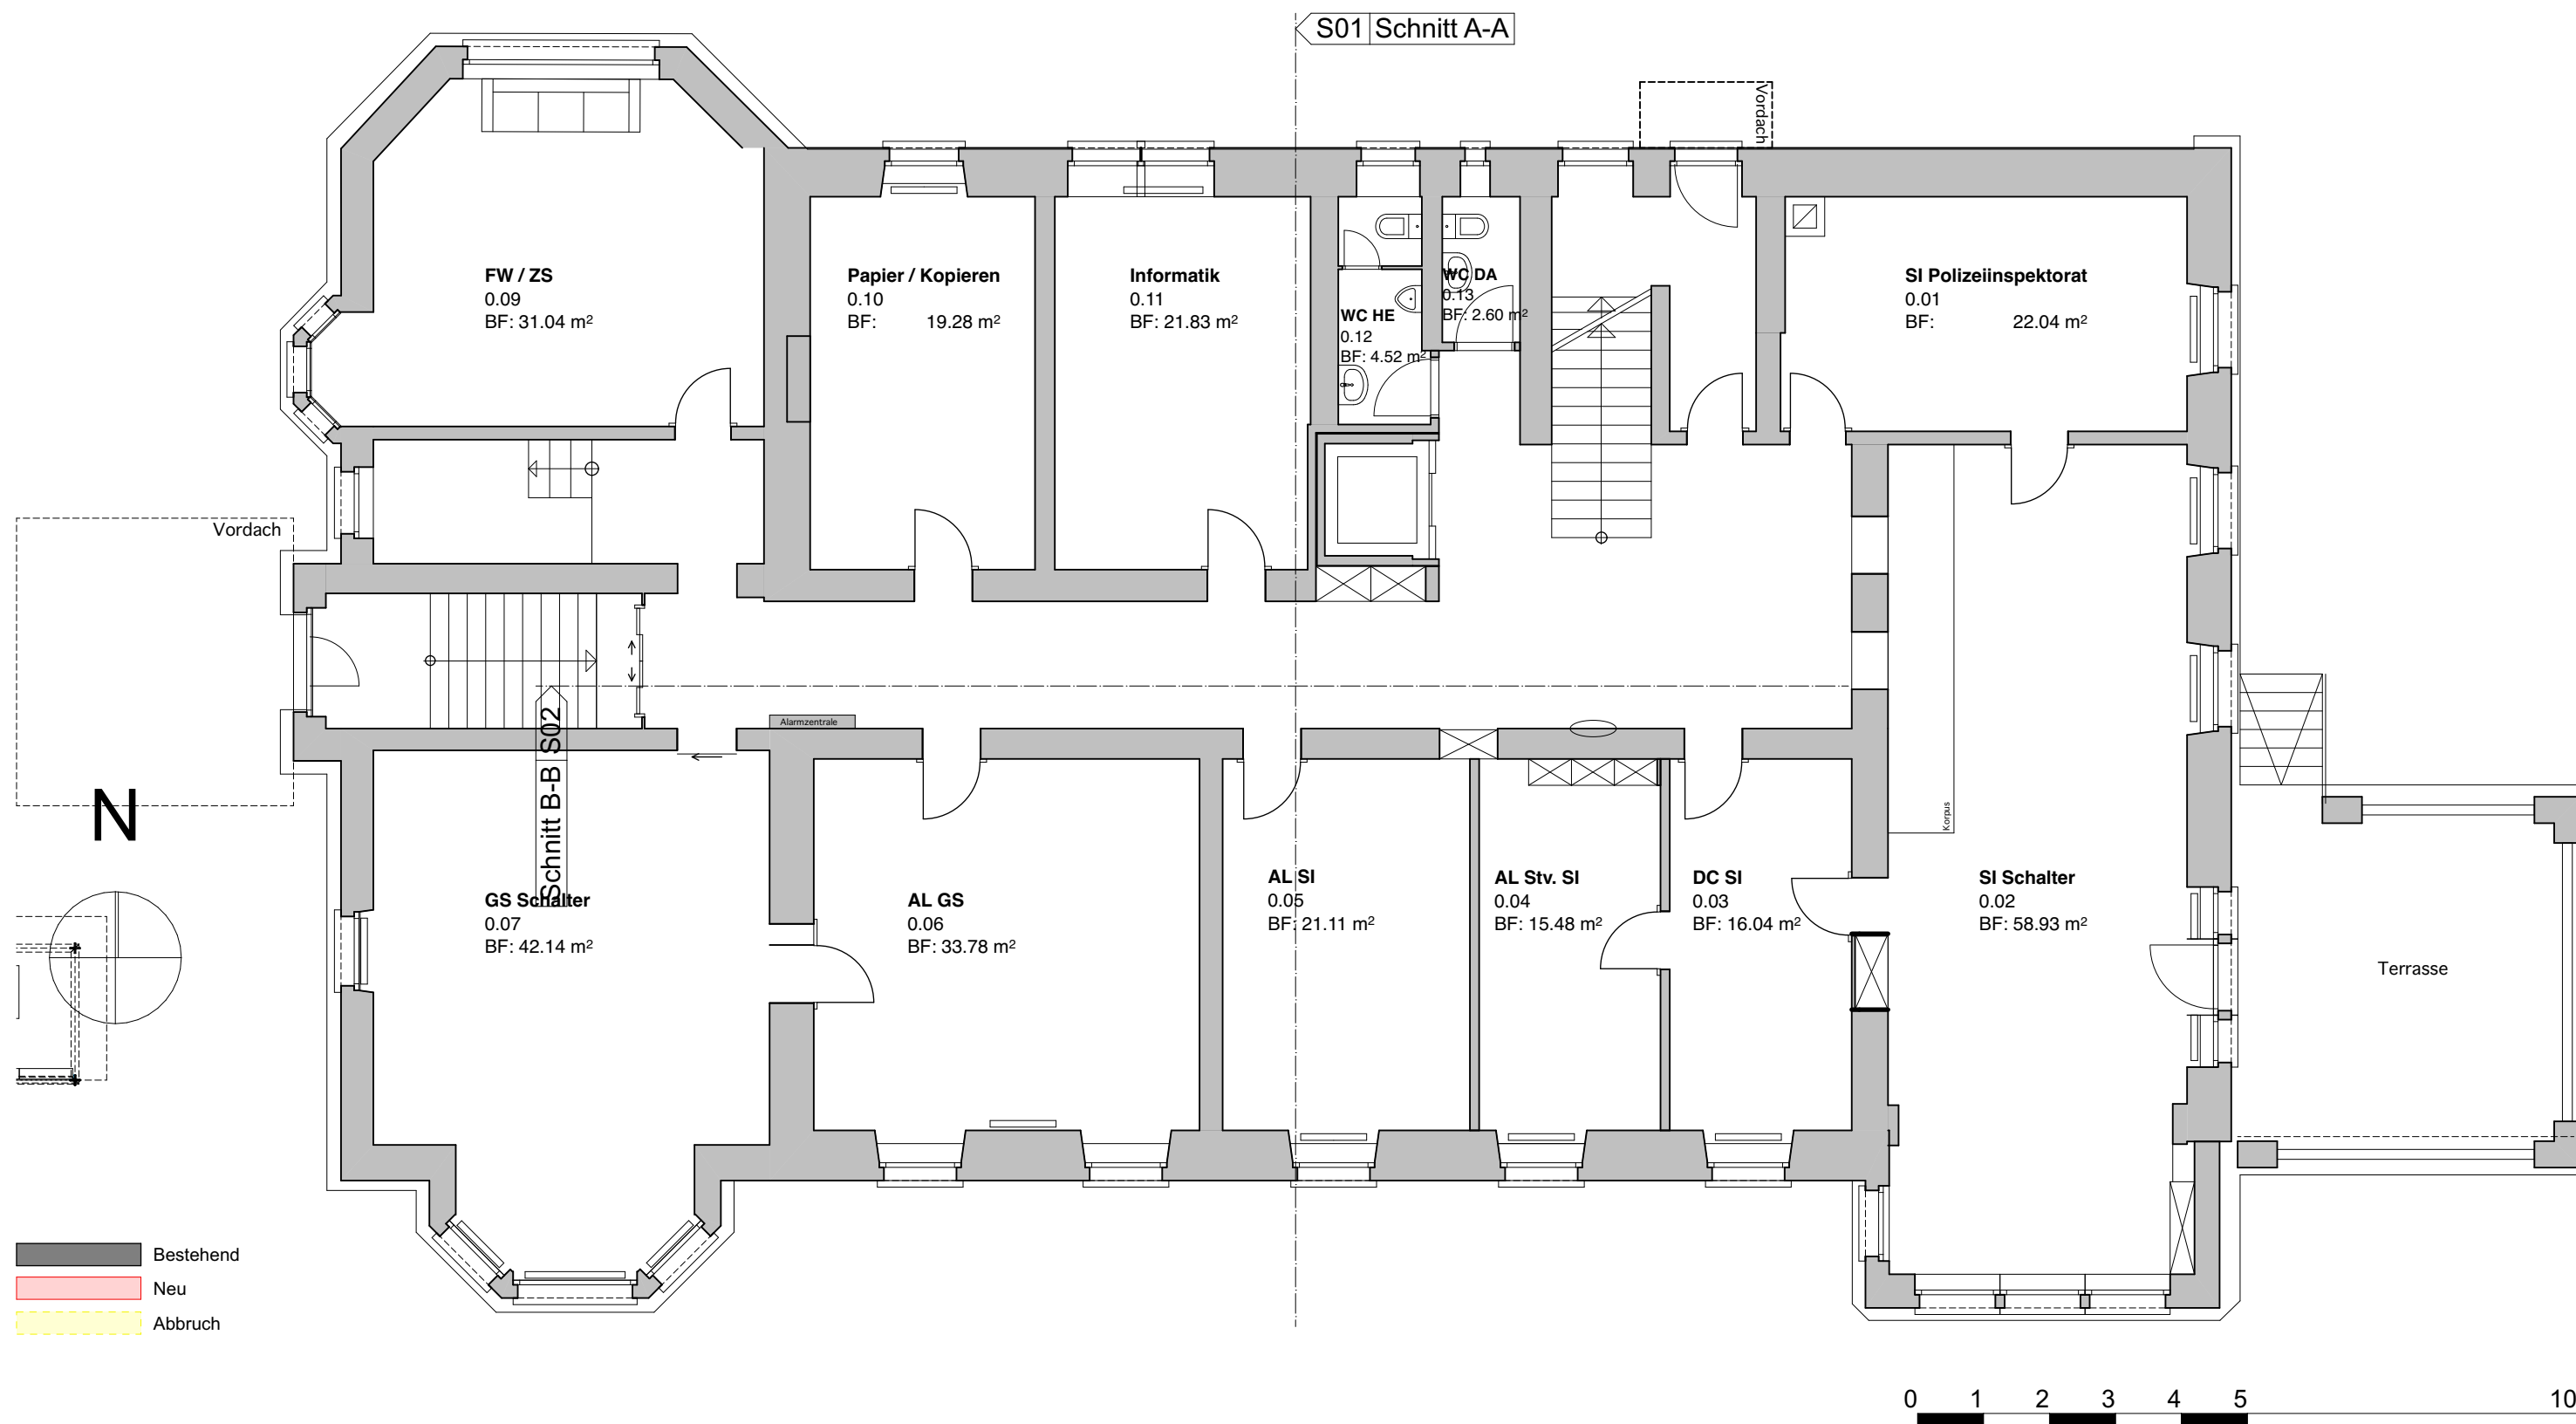


Projekt neu
8-1903 Erdgeschoss 1:100

Gafner Architektur und Planungen Obere Bahnhofstrasse 48 3700 Spiez
 Tel: 033 654 60 36 / Fax: 033 654 78 61 / email: info@gafner-architektur.ch


21.11.2012 / REV. 26.01.2015, 19.03.2020

8-1903 Gemeindeverwaltung Spiez, Sonnenfelsstr. 4, 3700 Spiez
EWG Spiez, Gemeindeverwaltung, Sonnenfelsstr. 4, 3700 Spiez

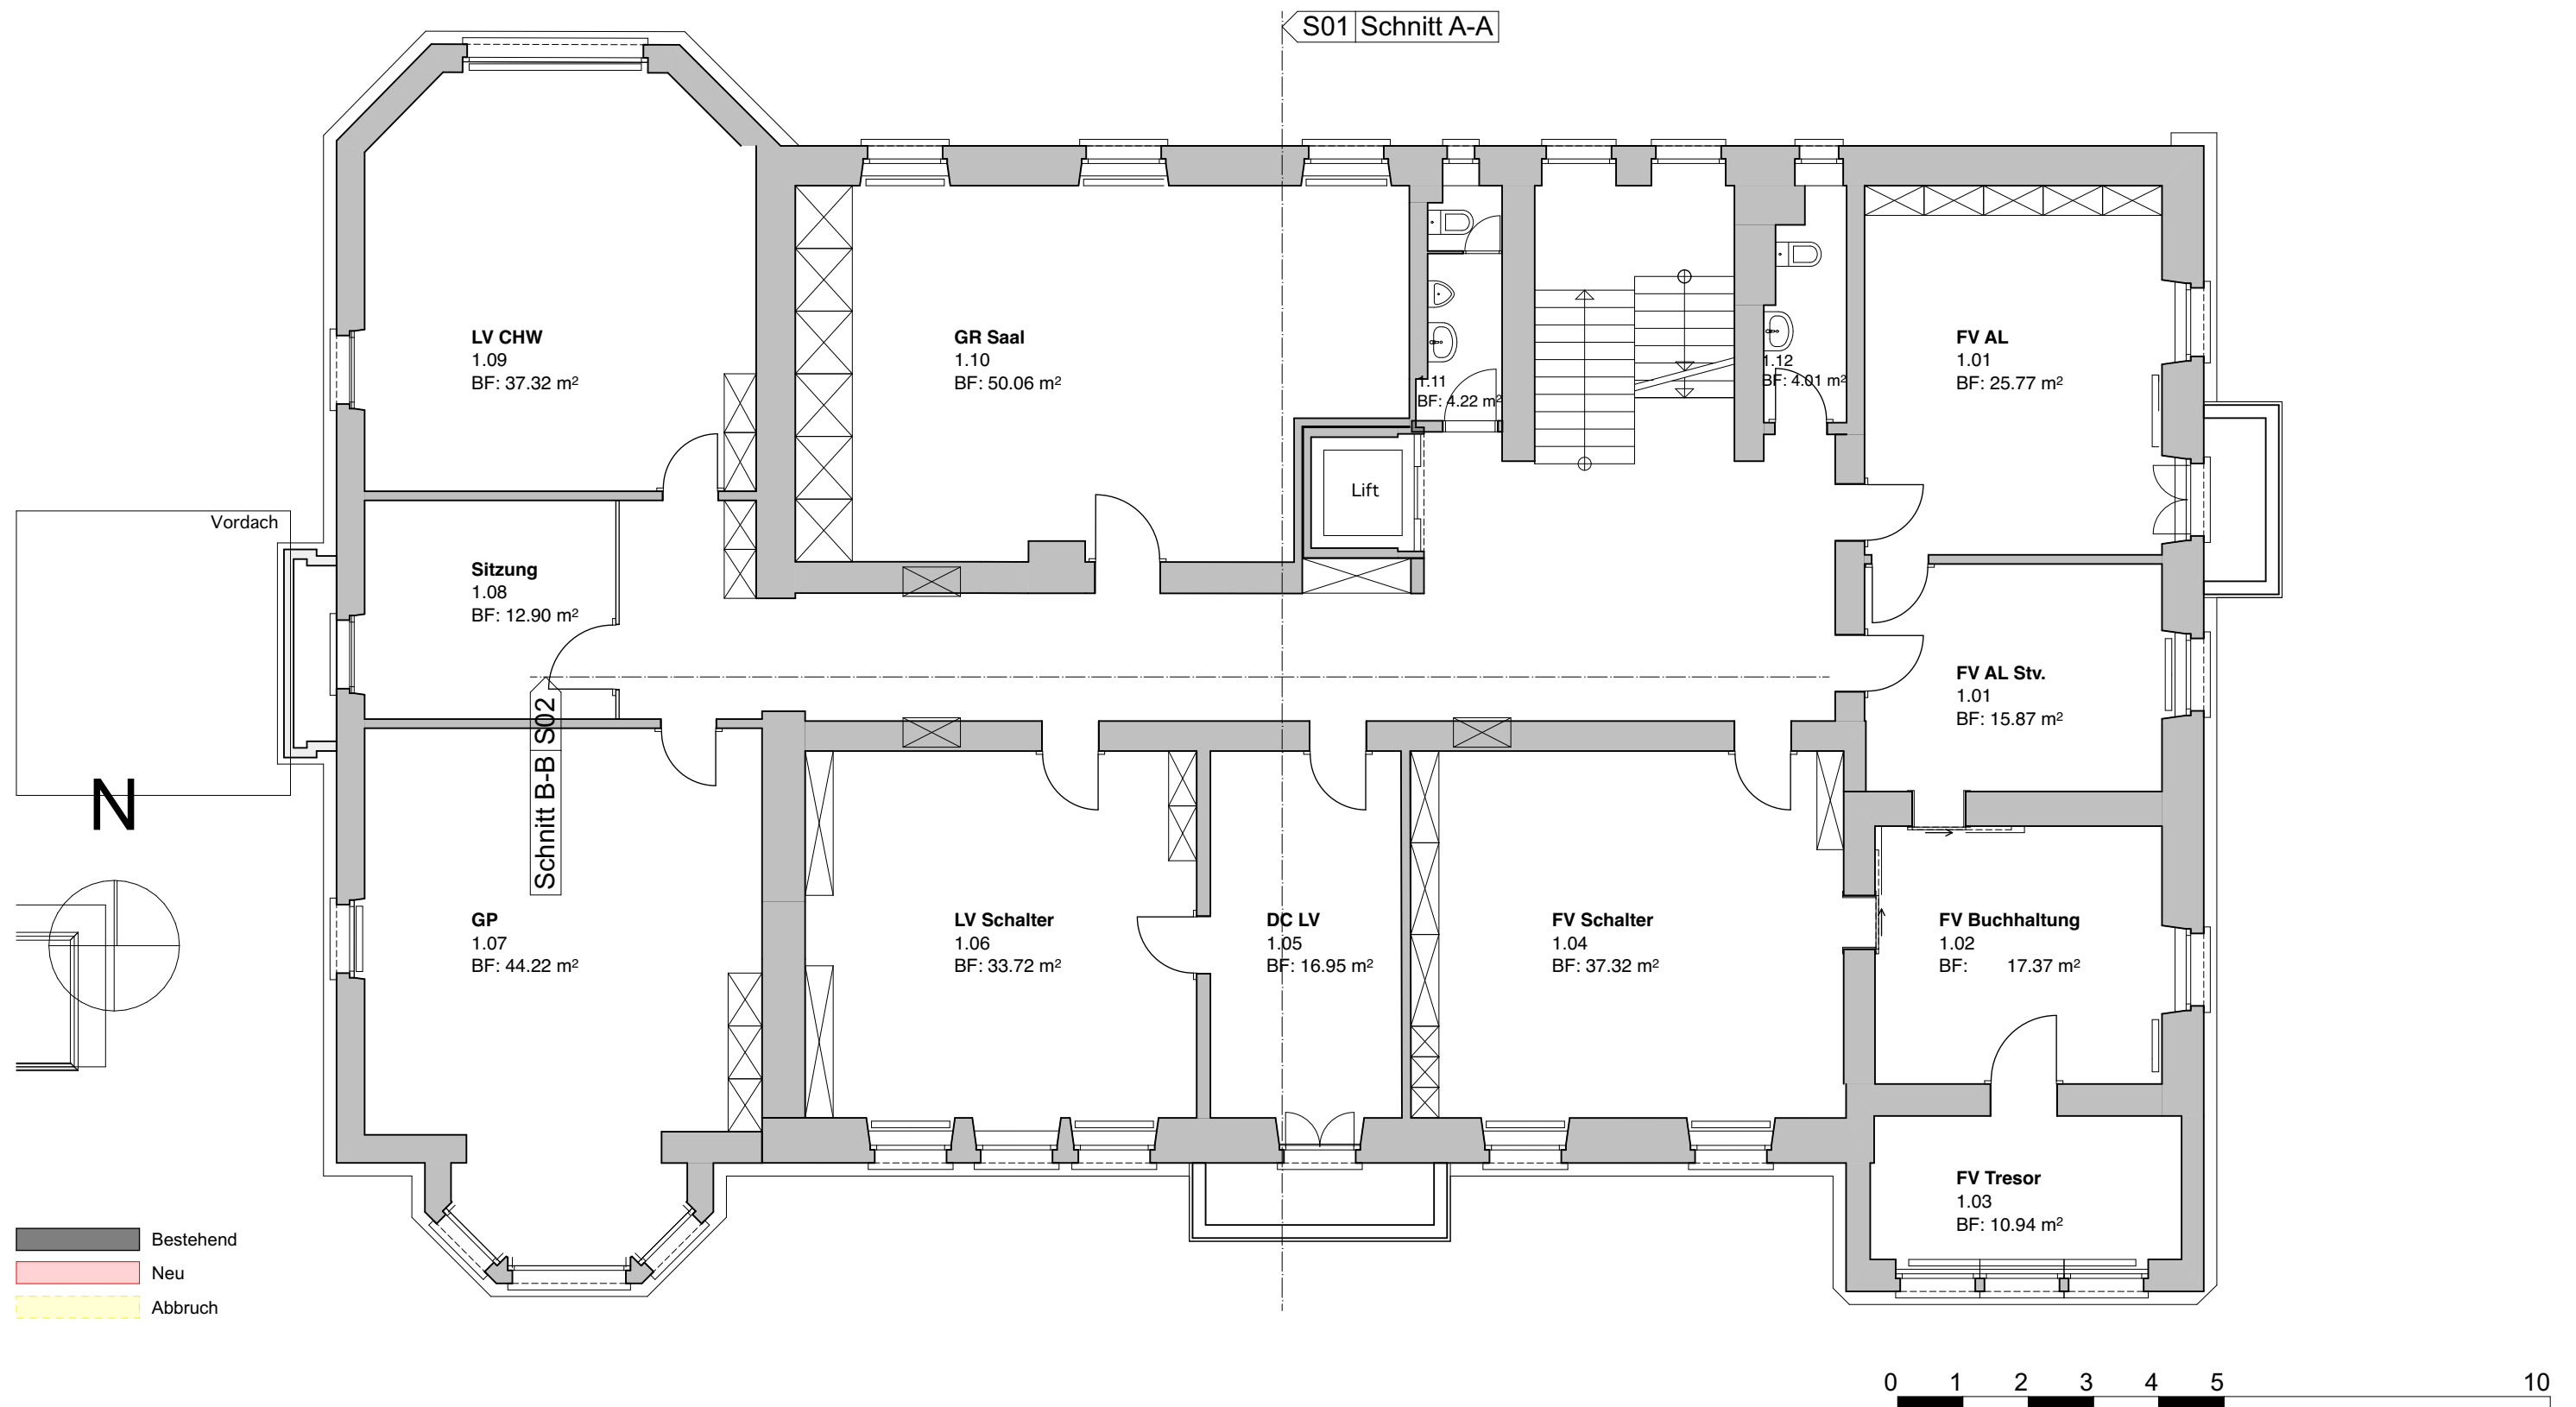

Projekt neu
8-1903 1.Obergeschoss 1:100

21.11.2012 / REV. 26.01.2015, 19.03.2020

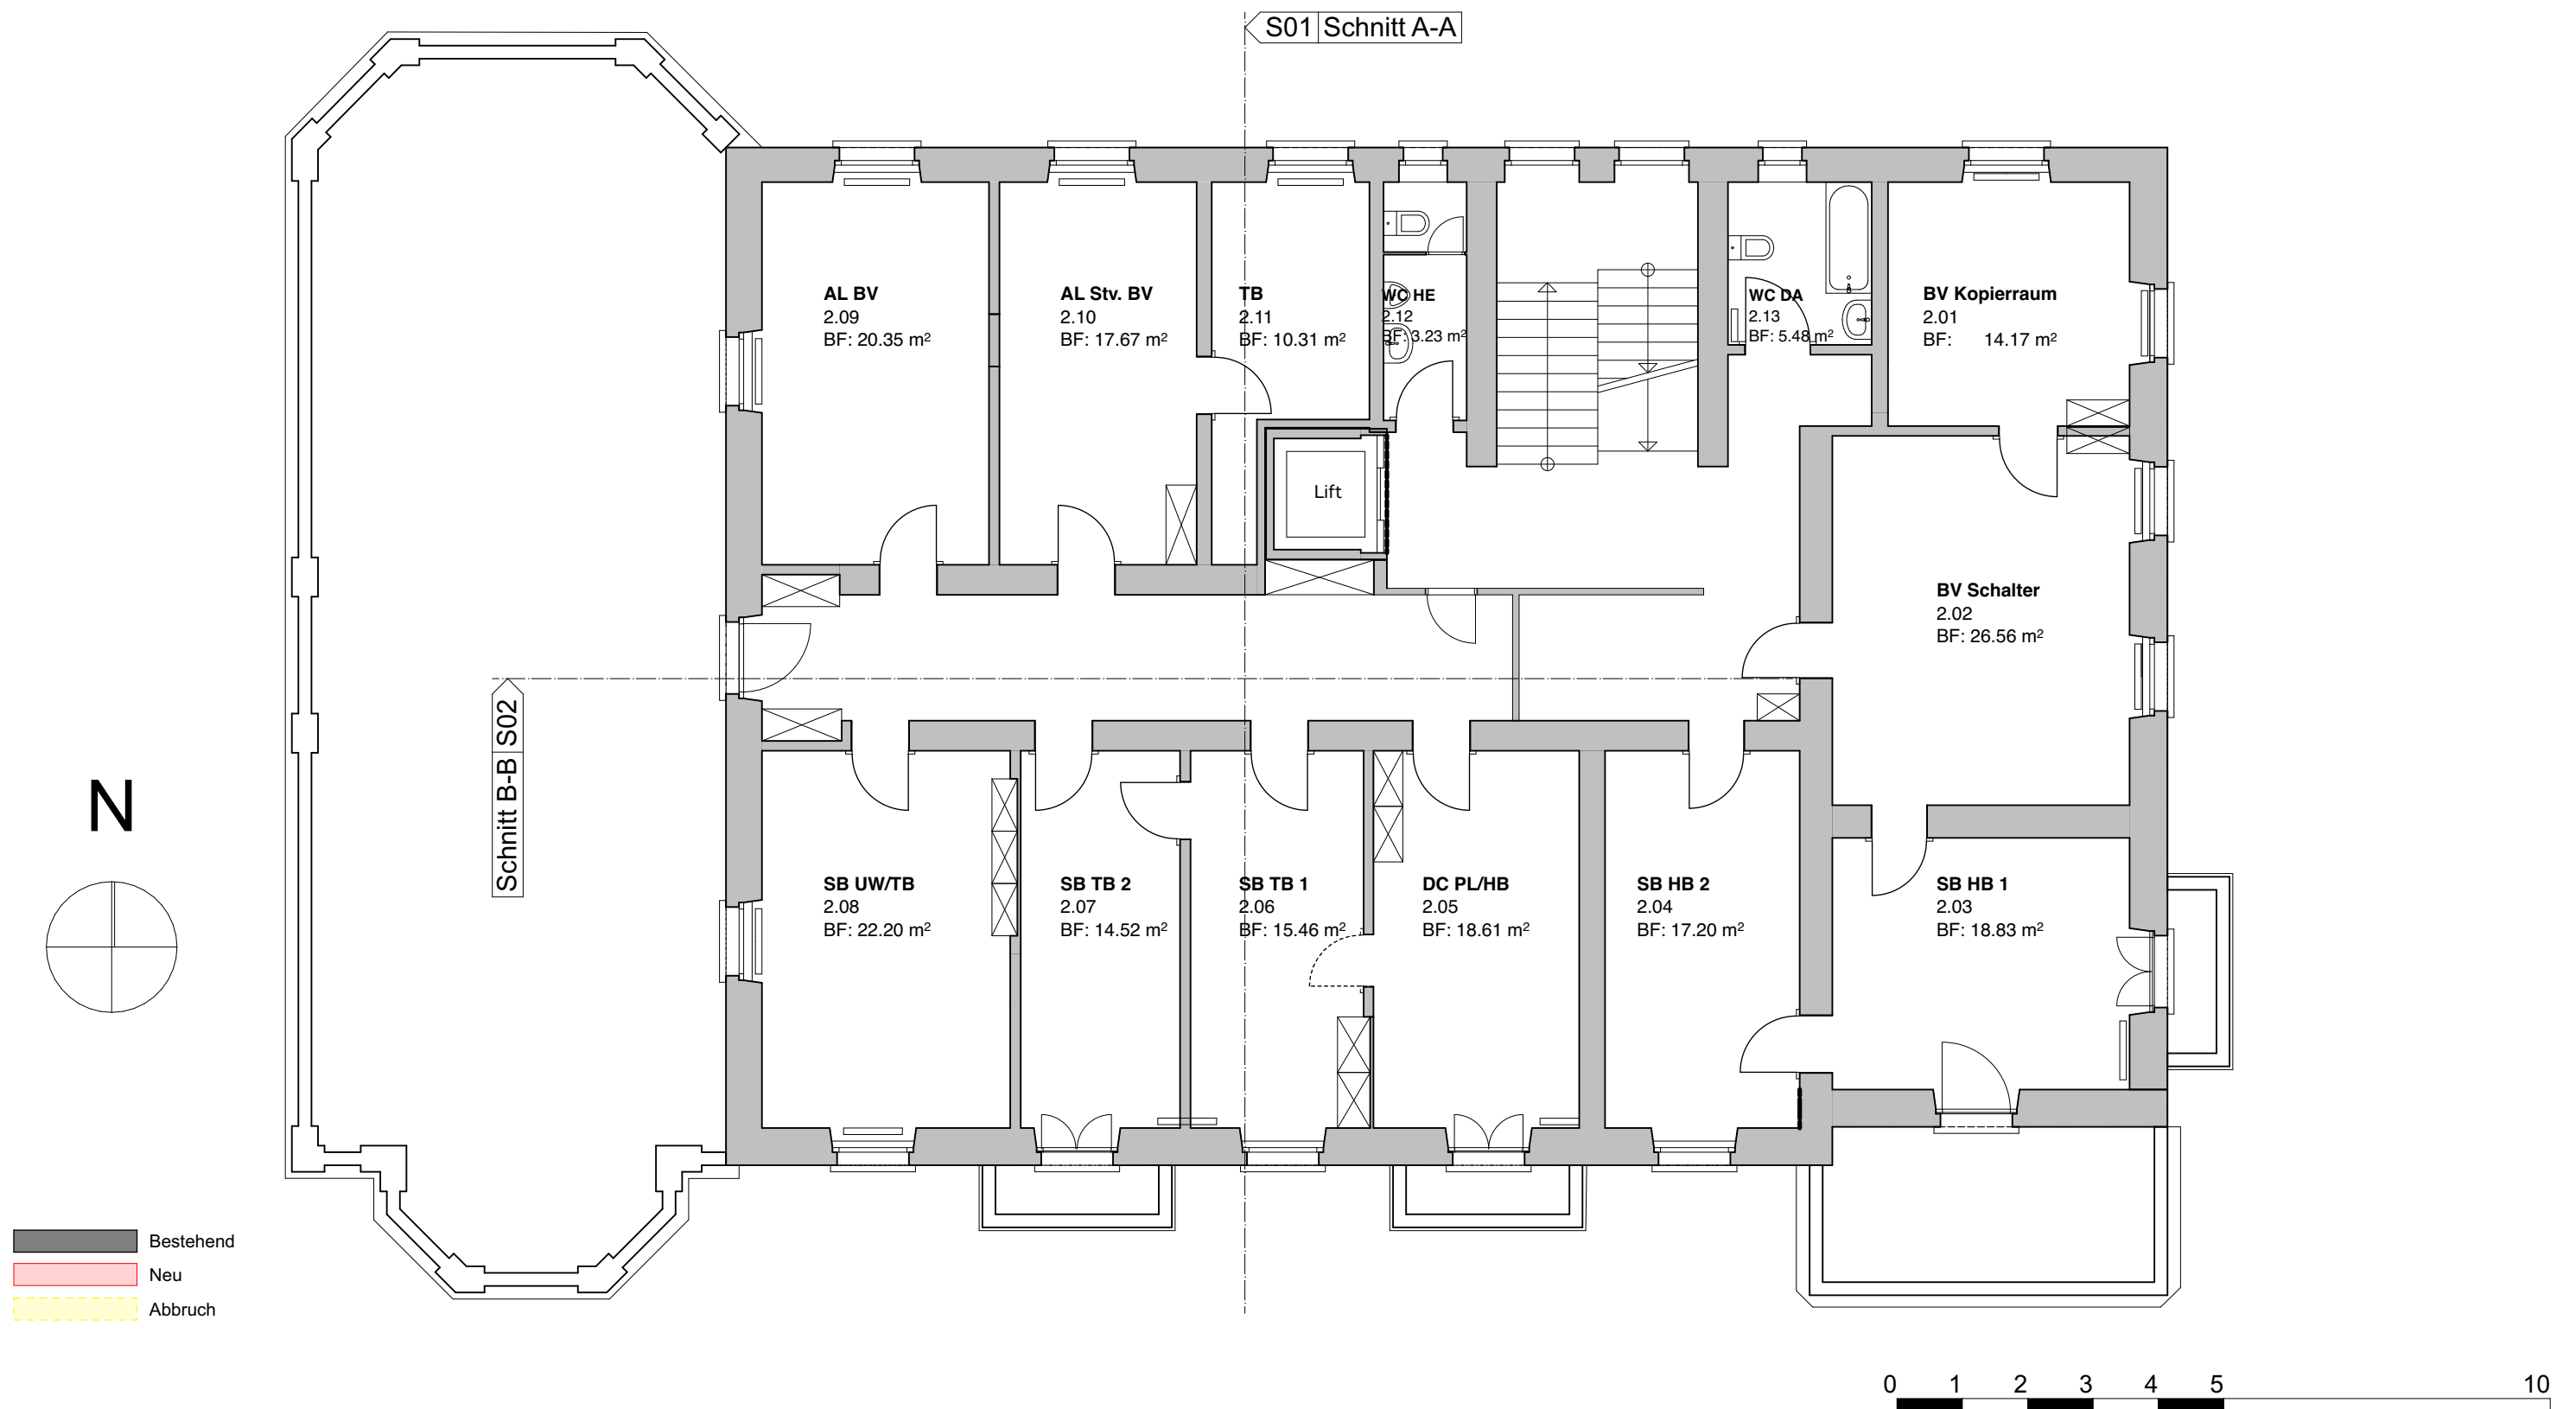


Projekt neu

8-1903 2. Obergeschoss 1:100



Gafner Architektur und Planungen Obere Bahnhofstrasse 48 3700 Spiez
Tel: 033 654 60 36 / Fax: 033 654 78 61 / email: info@gafner-architektur.ch

21.11.2012 / REV. 26.01.2015, 19.03.2020

8-1903 Gemeindeverwaltung Spiez, Sonnenfelsstr. 4, 3700 Spiez
EWG Spiez, Gemeindeverwaltung, Sonnenfelsstr. 4, 3700 Spiez

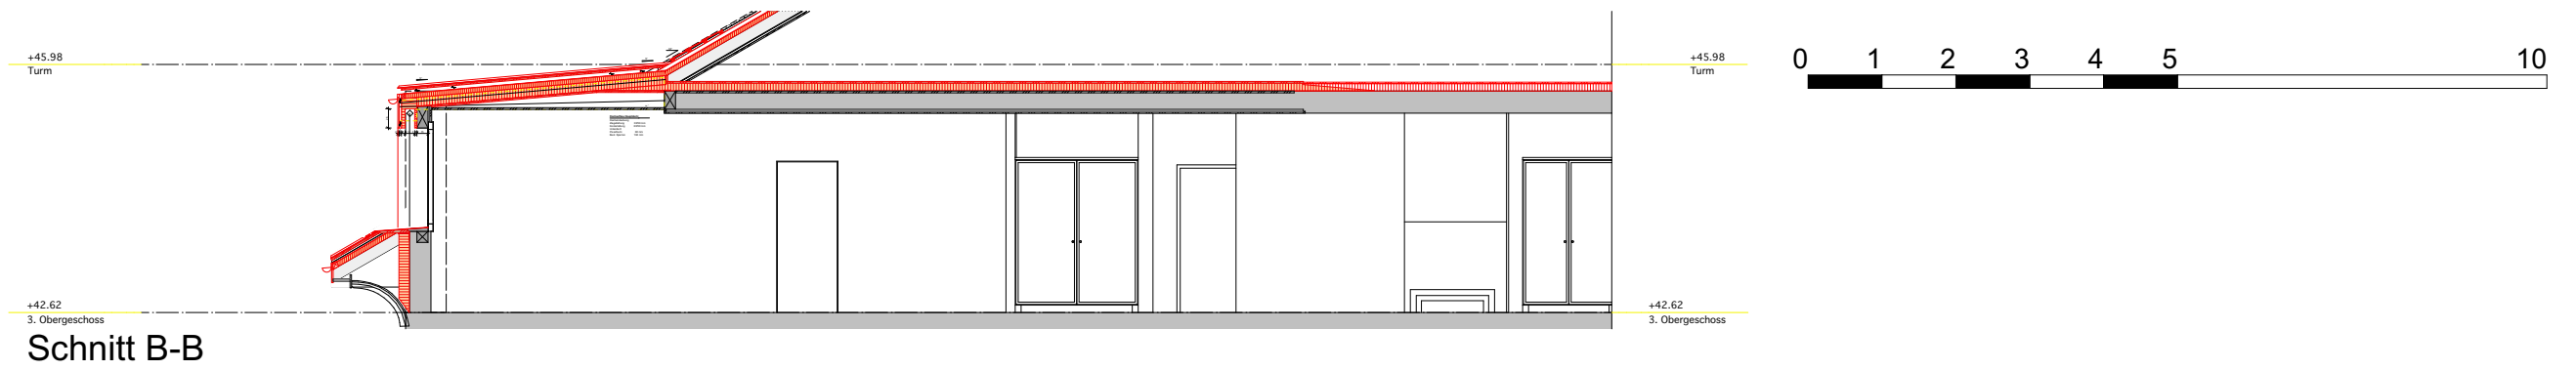

Dachgeschoss

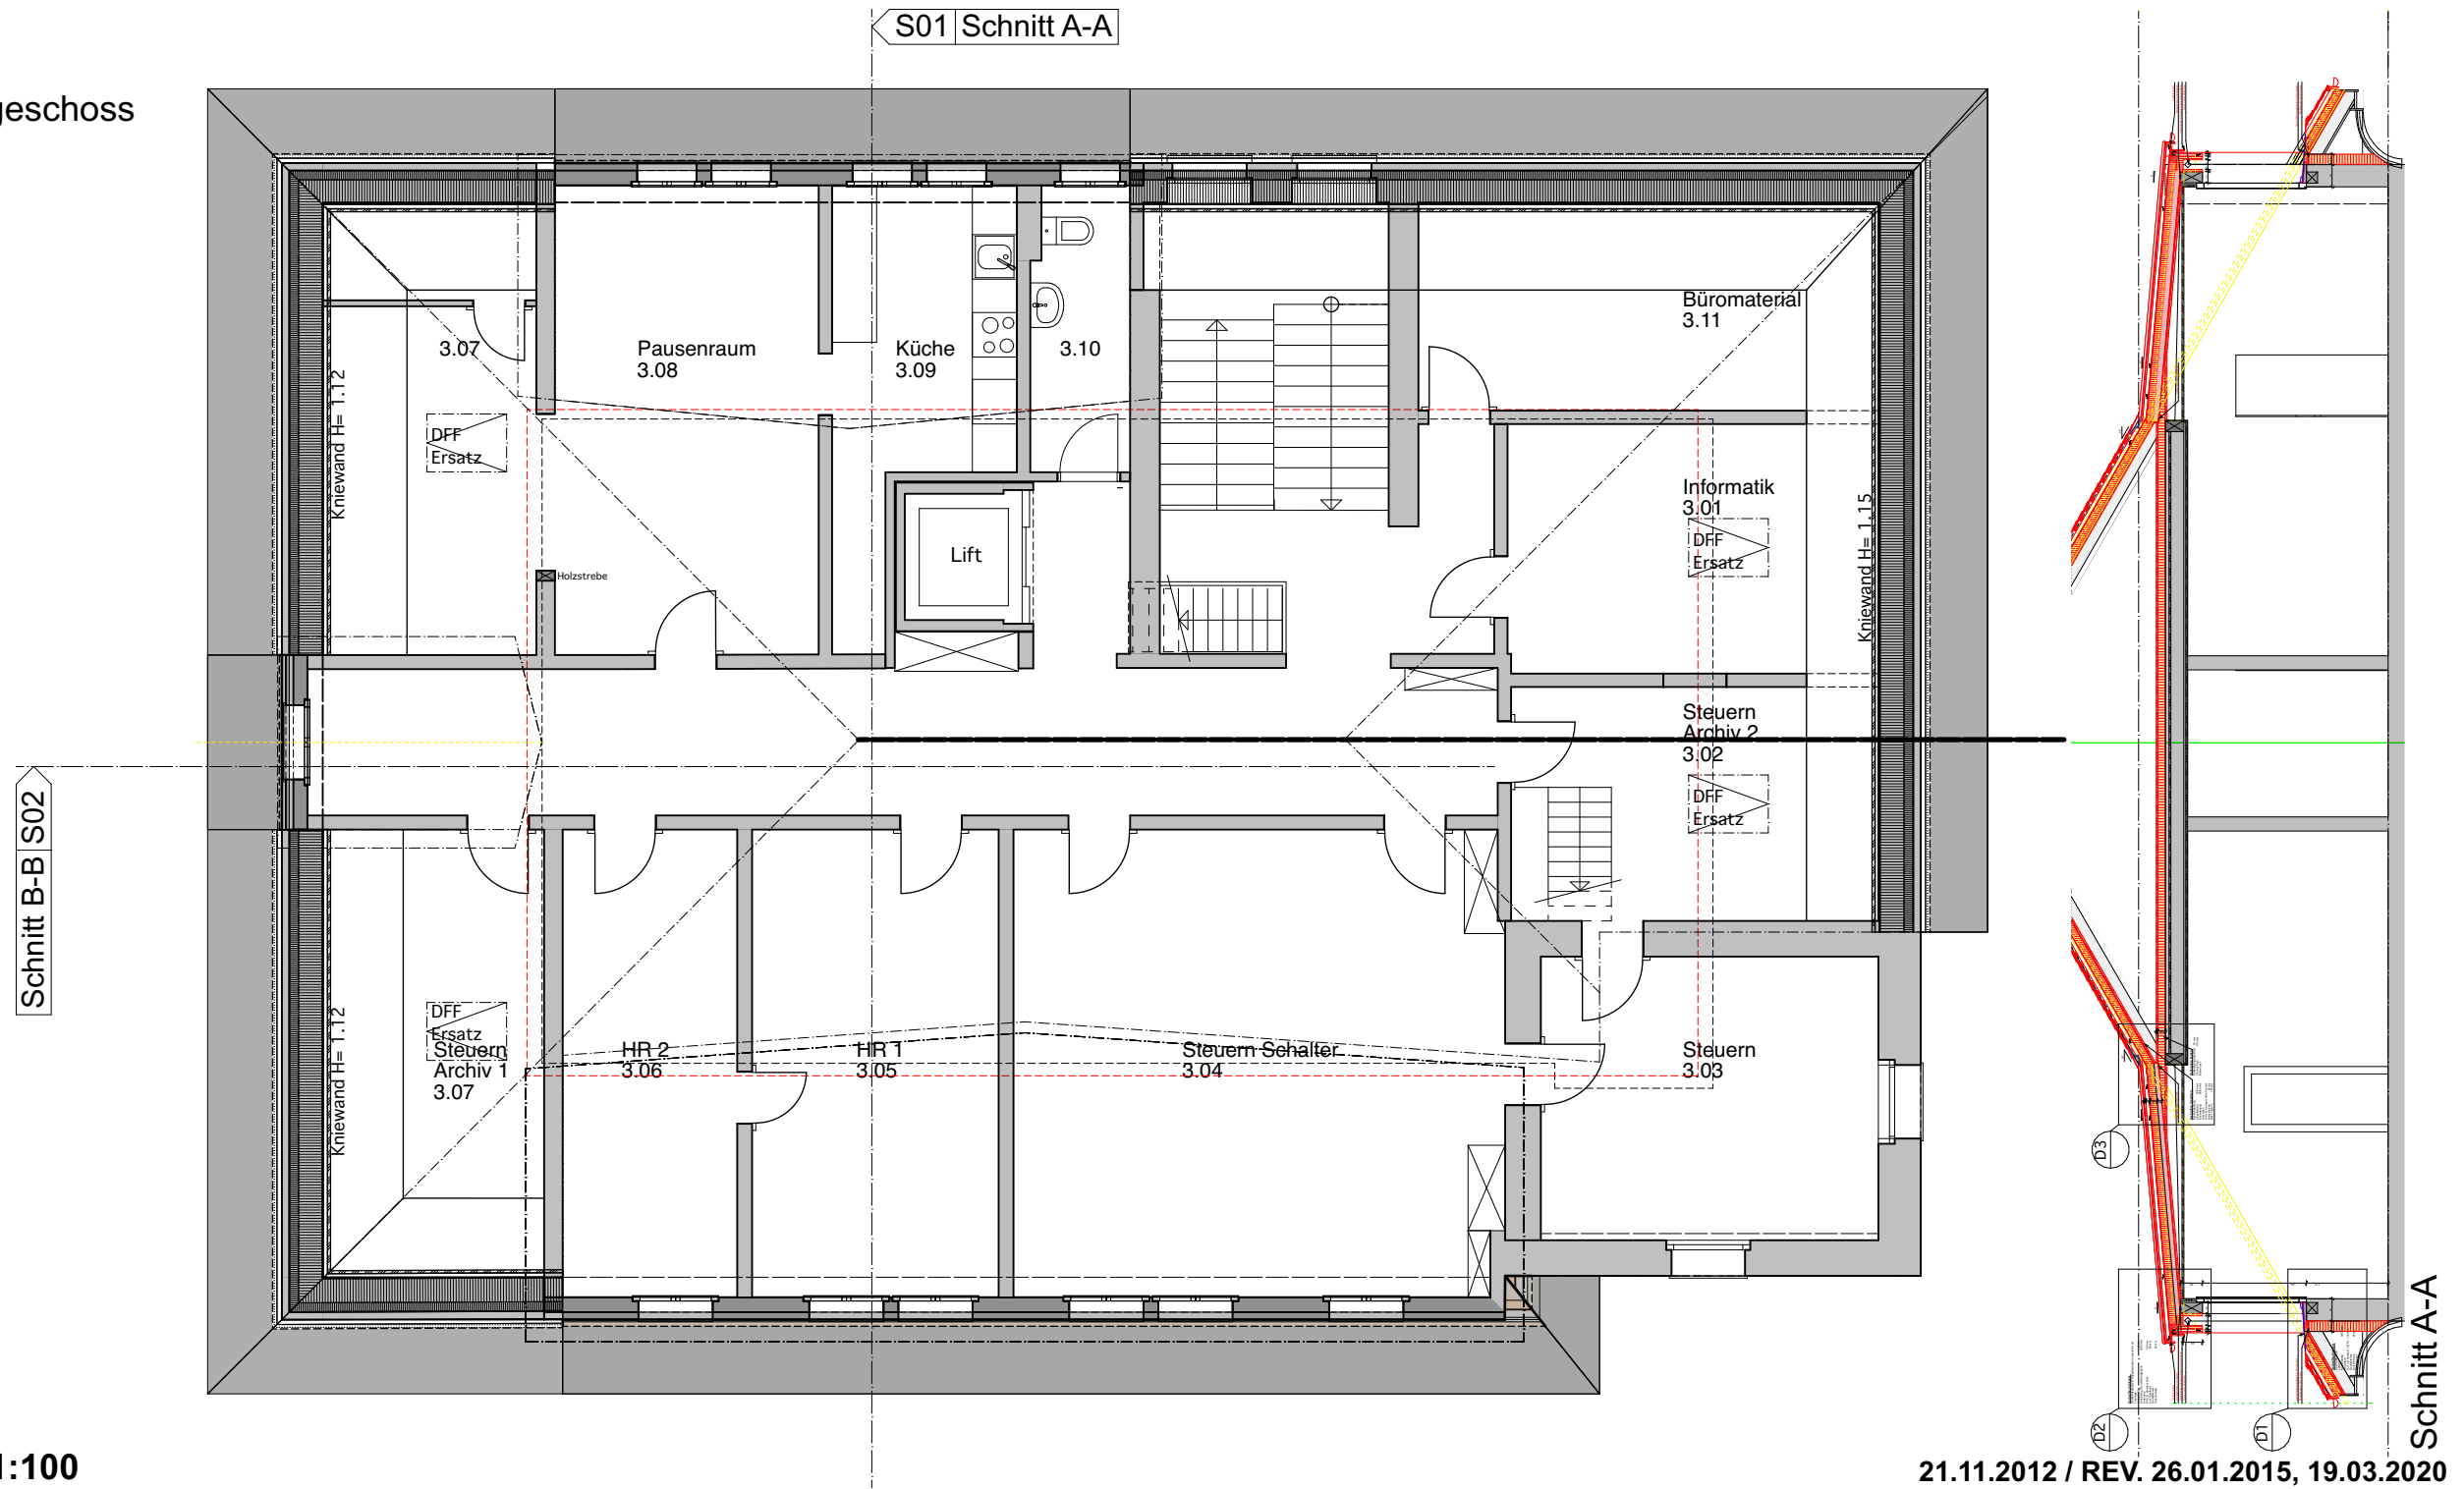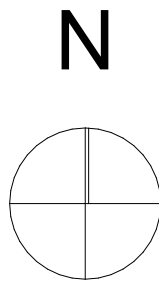

Projekt neu
8-1903 3. Obergeschoss 1:100

21.11.2012 / REV. 26.01.2015, 19.03.2020

- Bestehend
- Neu
- Abbruch



Projekt neu

8-1903 Fassade Süd 1:100

21.11.2012 / REV. 26.01.2015, 19.03.2020

Gafner Architektur und Planungen Obere Bahnhofstrasse 48 3700 Spiez
Tel: 033 654 60 36 / Fax: 033 654 78 61 / email: info@gafner-architektur.ch

8-1903 Gemeindeverwaltung Spiez, Sonnenfelsstr. 4, 3700 Spiez
EWG Spiez, Gemeindeverwaltung, Sonnenfelsstr. 4, 3700 Spiez

Bestehend
Neu
Abbruch

Projekt neu
8-1903 Fassade Ost 1:100

Gafner Architektur und Planungen Obere Bahnhofstrasse 48 3700 Spiez
Tel: 033 654 60 36 / Fax: 033 654 78 61 / email: info@gafner-architektur.ch



21.11.2012 / REV. 26.01.2015, 19.03.2020

8-1903 Gemeindeverwaltung Spiez, Sonnenfelsstr. 4, 3700 Spiez
EWG Spiez, Gemeindeverwaltung, Sonnenfelsstr. 4, 3700 Spiez





Projekt neu

8-1903 Fassade West 1:100

Gafner Architektur und Planungen Obere Bahnhofstrasse 48 3700 Spiez
Tel: 033 654 60 36 / Fax: 033 654 78 61 / email: info@gafner-architektur.ch

21.11.2012 / REV. 26.01.2015, 19.03.2020


8-1903 Gemeindeverwaltung Spiez, Sonnenfelsstr. 4, 3700 Spiez
EWG Spiez, Gemeindeverwaltung, Sonnenfelsstr. 4, 3700 Spiez

Detail Sturz und Trauf


Dachaufbau Schlepper:

Dacheindeckung z.B Doppelfalzdach Chromstahl matt	
Trennlage	
Holzschalung	24 mm
Holzlattung / Durchlüftungsebene	30/50 mm
Unterdach	
WD z.B. Swisspor Tetto	100 mm
evtl. Pavatherm	60 mm
Dampfbremse	
Holzschalung	24 mm

- Insektengitter
- Dampfbremse verkleben
- Verkleidung in Eternit, Farbe Vulcanit 6510
- Storen oder Rollläden

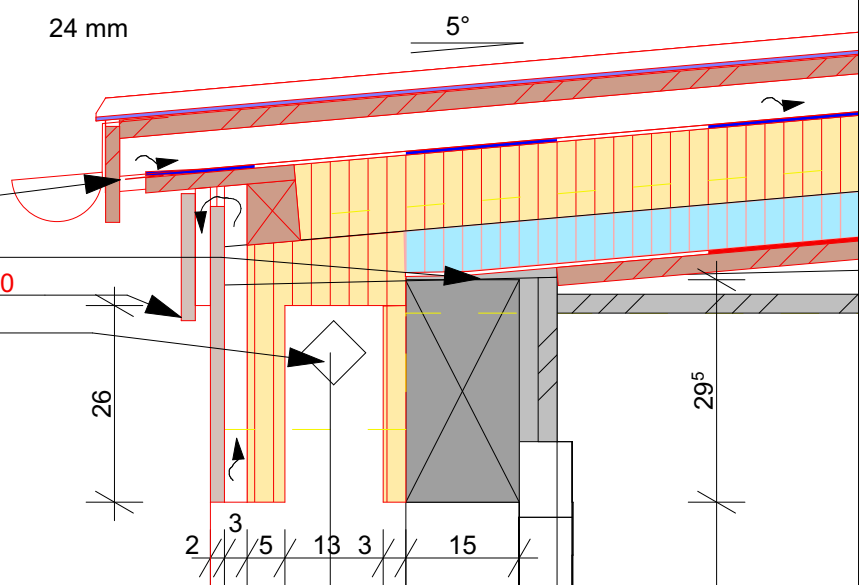

Detail Dach Schlepper-Hauptdach

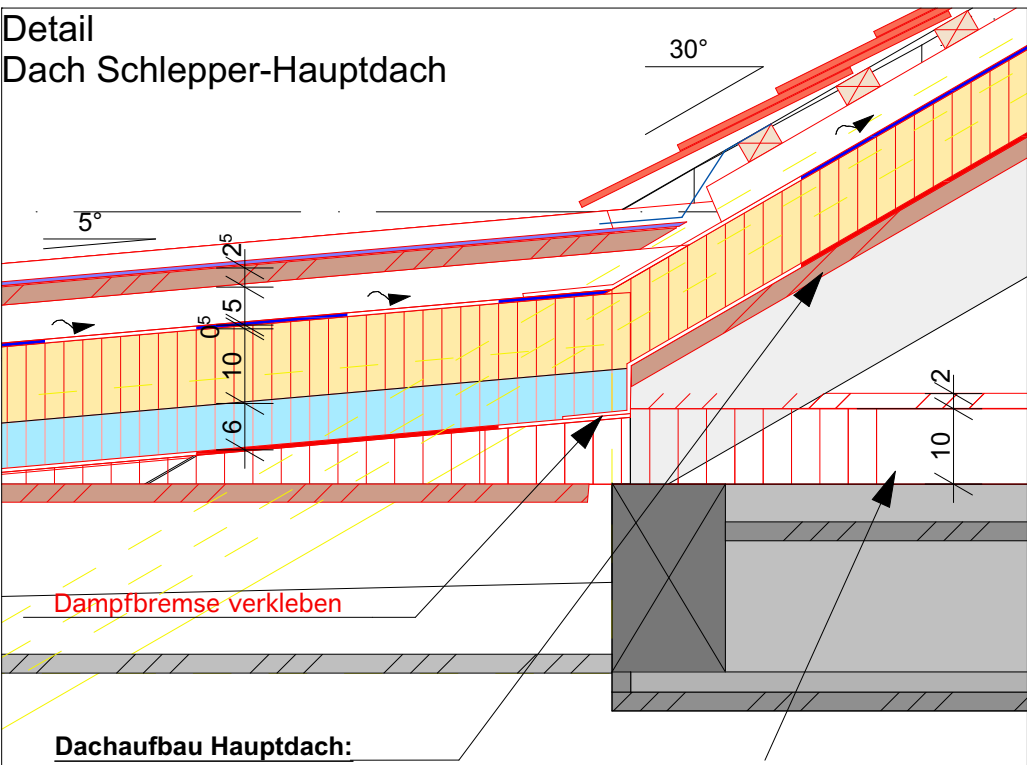

Dachaufbau Hauptdach:


Dacheindeckung	
Ziegellattung	30/50 mm
Konterlattung	60/50 mm
Unterdach	
WD z.B. Swisspor Tetto	100 mm
Holzschalung	24 mm
Best. Sparren	160 mm

Detail Brüstung


- neues Brüstungsblech in Chromstahl
- Metallwinkel 150/100 mm

Dachaufbau Vordach:

Dacheindeckung	
Lattung	
Konterlattung	30/50 mm
Unterdach	
WD z.B. Swisspor TETTO	100 mm
Dampfbremse	
Holzschalung	24 mm
Sparren best.	

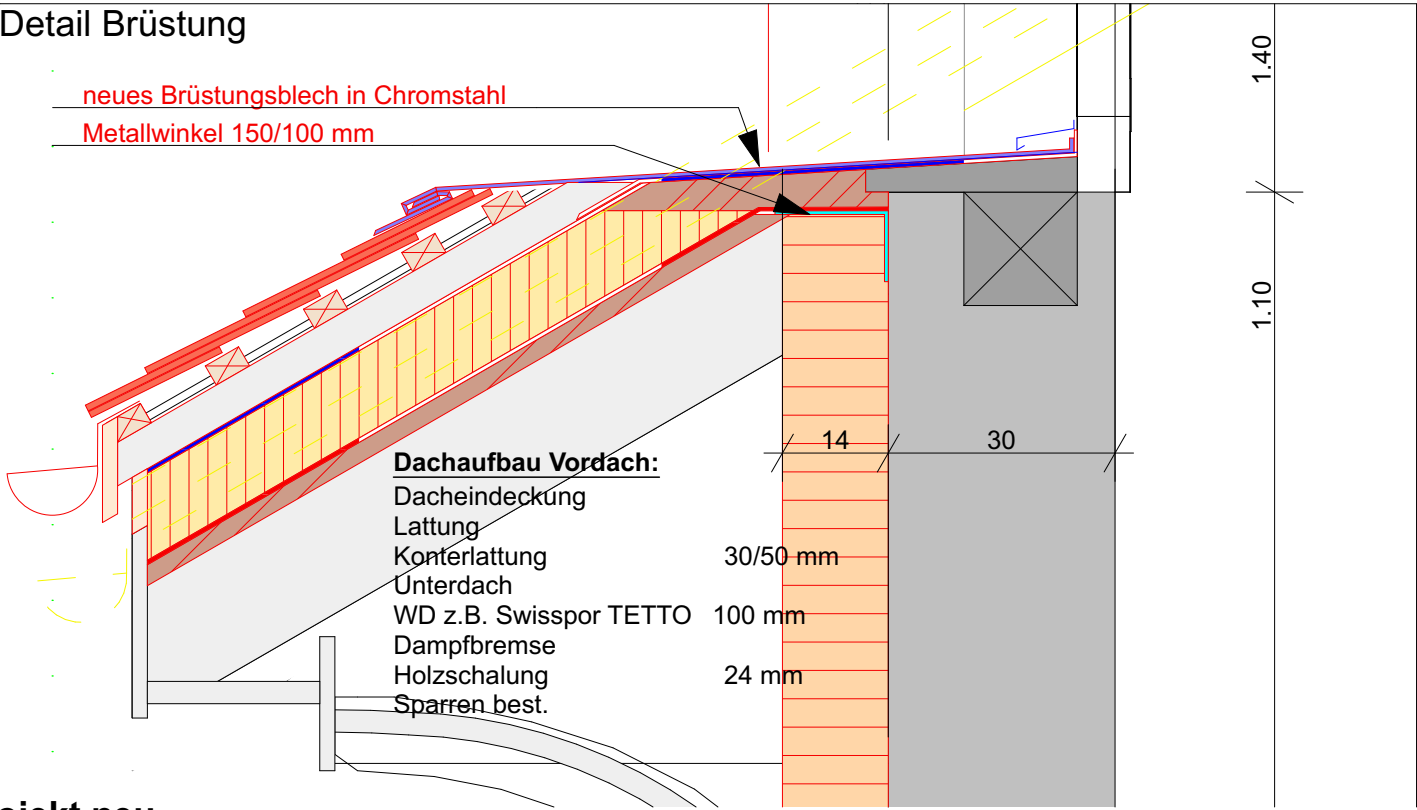

Übersicht Schnitt A-A

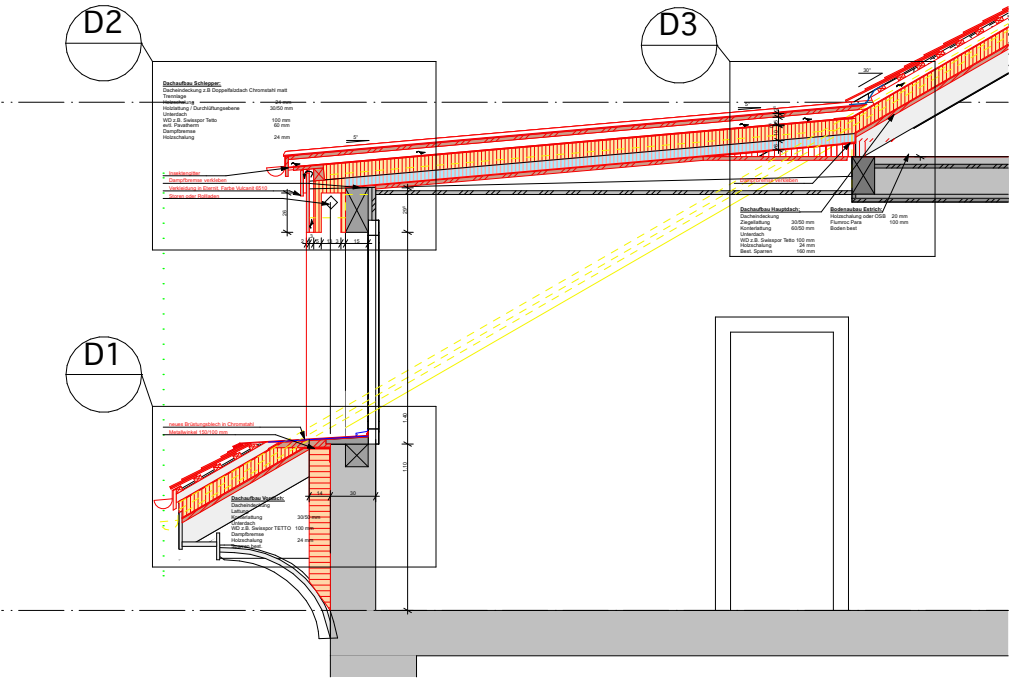

Projekt neu
8-1903 Detail 1 1:50, 1:10