


■ Ausgedelt ■ WBB vorhanden
■ GWR - Freihaltkorridore (VPs etc.)
■ kein Bach (Moos) / Restriktionen
 Ausdehnungen (BLS / Asba N8 /
 Str. / Gebäude)

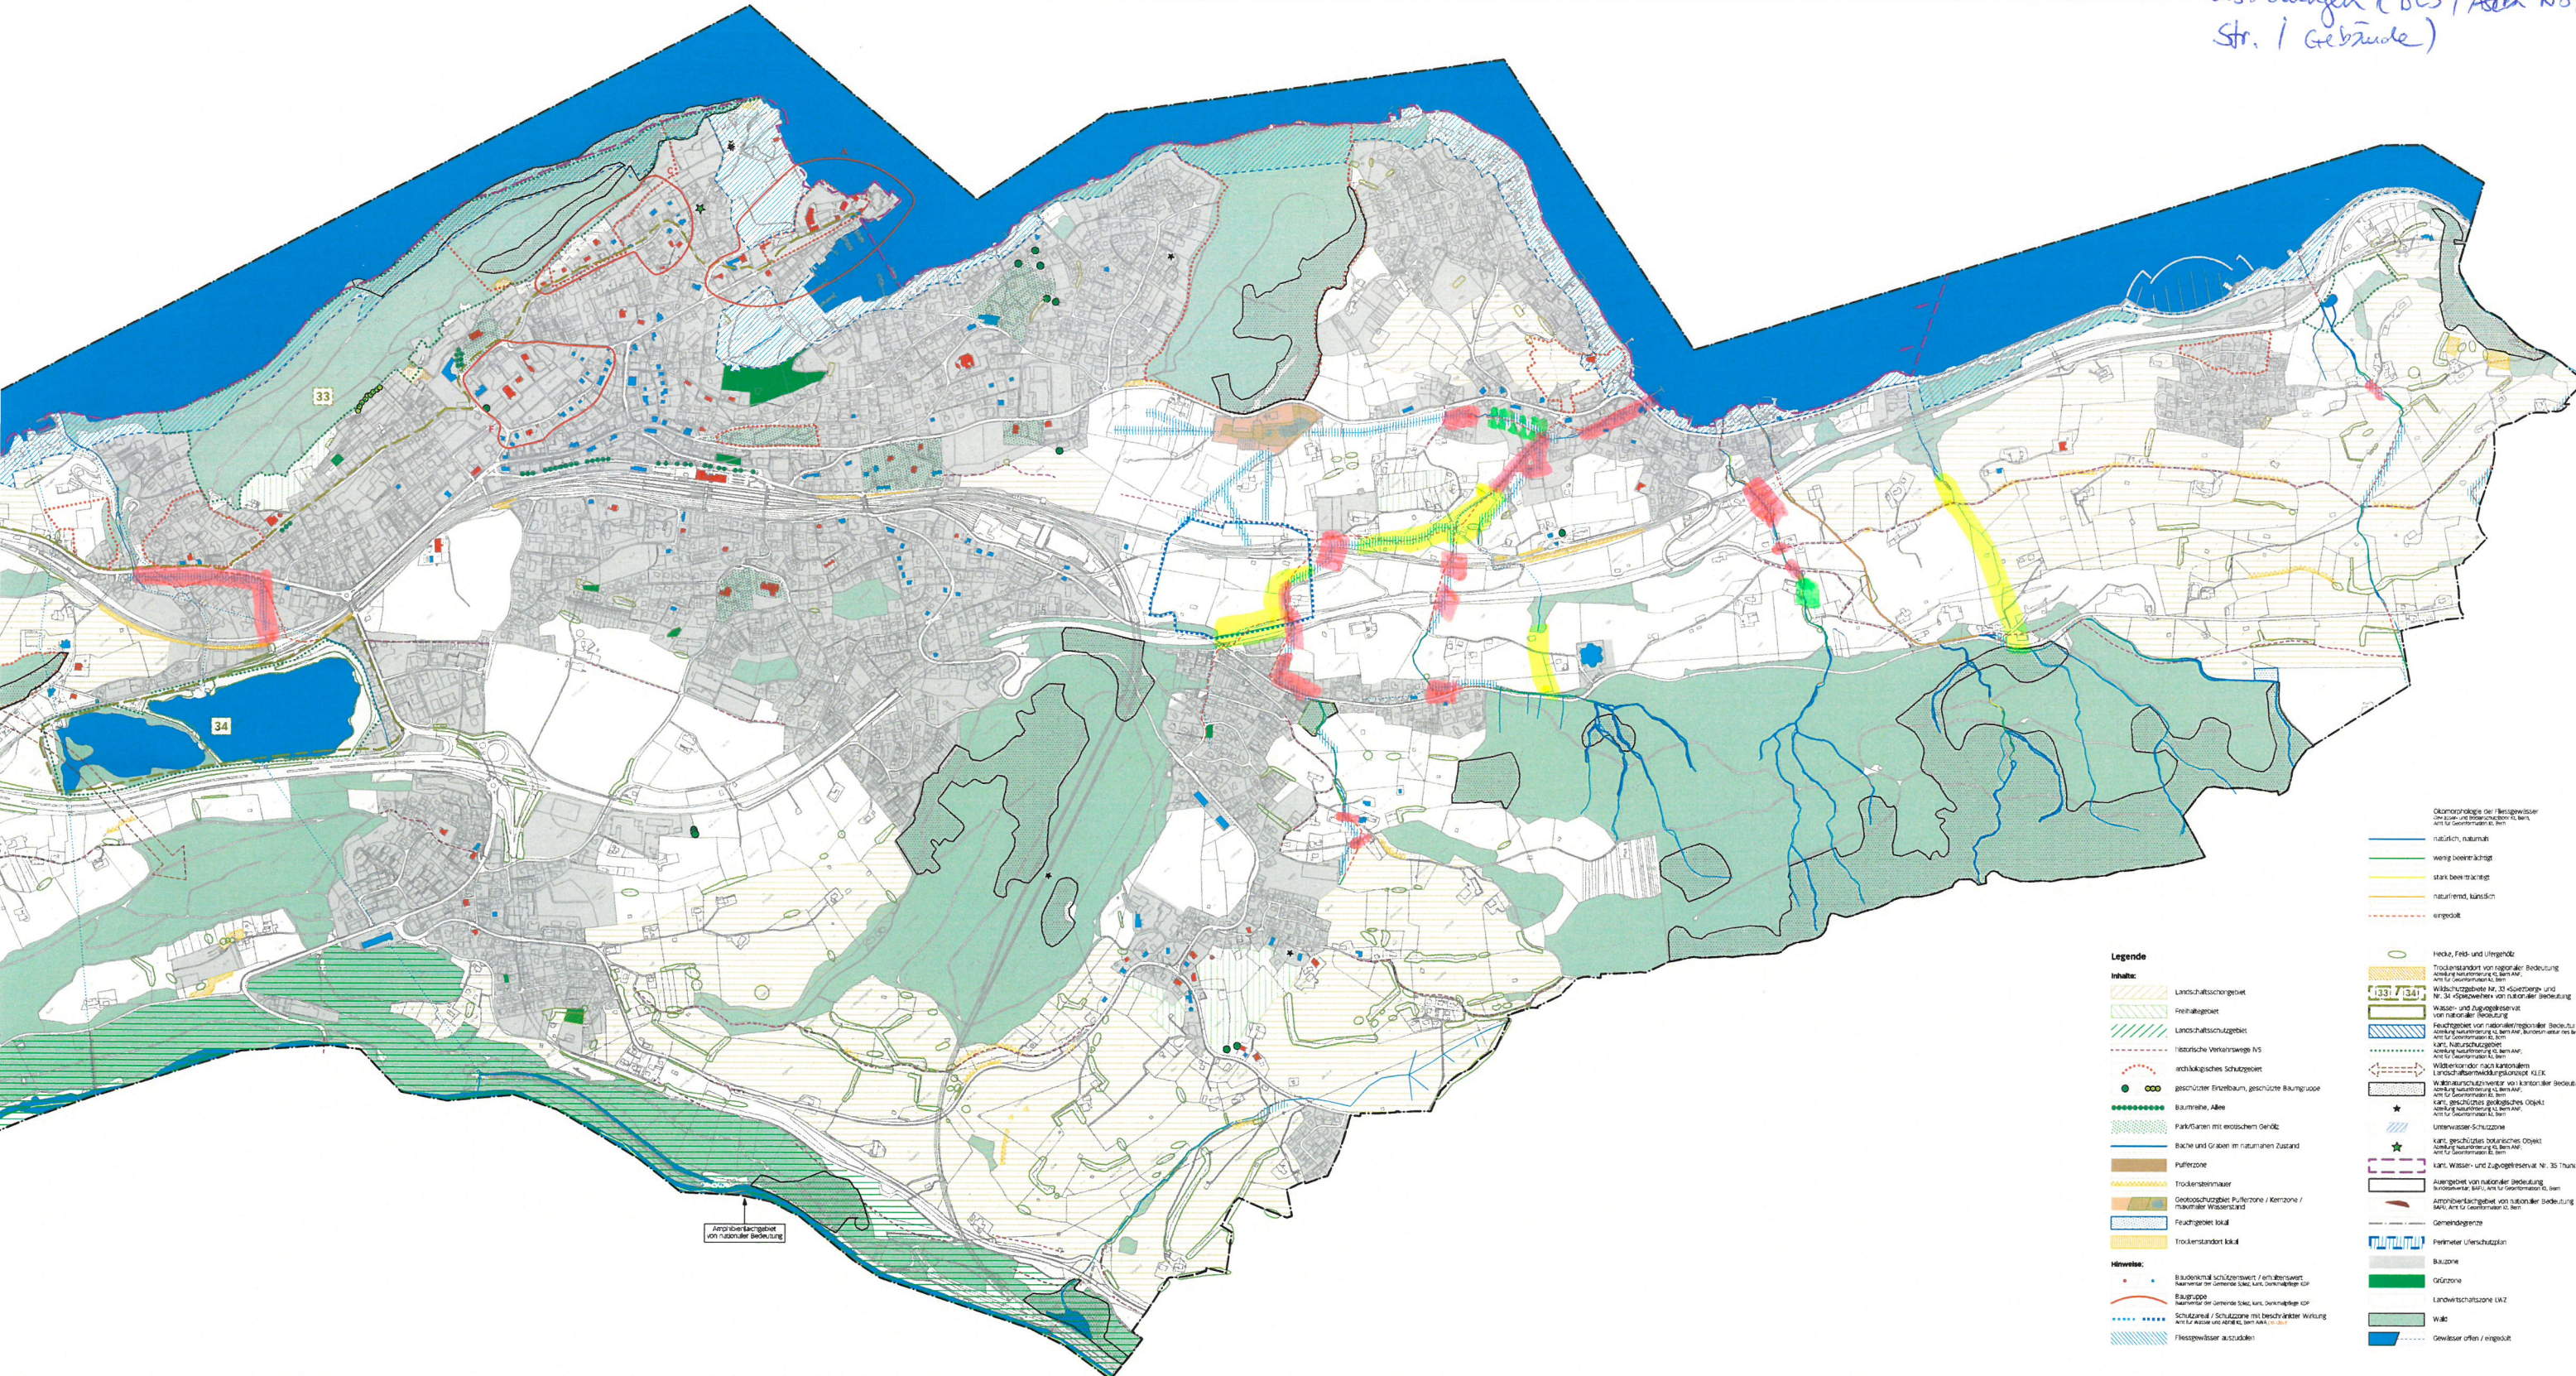

sig, 9.6.23