


Sanierung Allmendweg, Faulensee

Bauprojekt

Situation Abschnitt 2 1:200

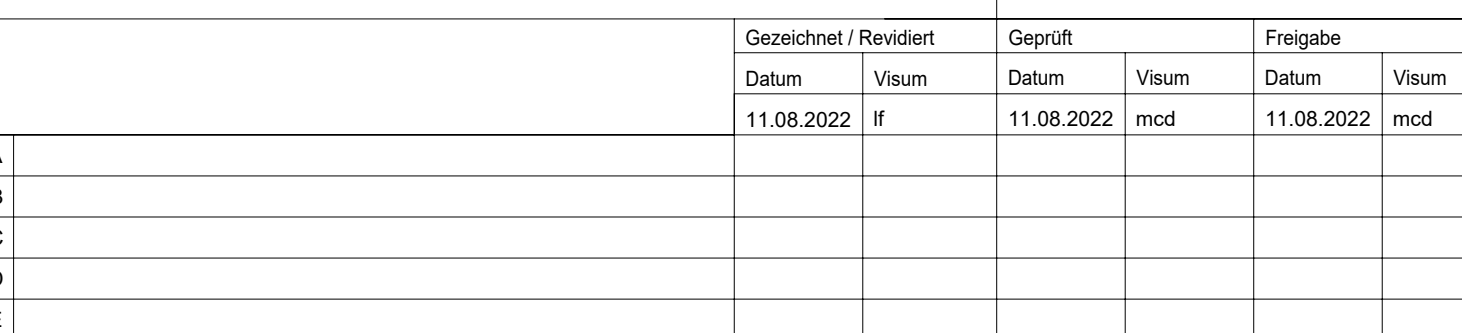

Legende Situation

Geometersignature

- | | |
|---|--------------|
|  | Gebäude |
|  | Strasse |
|  | Kunstabauten |
|  | Trottoir |
|  | Gewässer |
|  | Wald |

Geometer Ergänzungen

-  Stützmauern
 Vorplatz
 Asphalttrand gemäss Digitalem Geländemodell
 Zaun

Werkleitungen bestehen

-
- Das Diagramm zeigt verschiedene Leitungen, die durch einen Keller verlaufen. Von oben nach unten sind dies: Regenwasser (blau gestrichelt), Schmutzwasser (rosa gestrichelt), Wasser (blau gestrichelt), Elektrizität (rot gestrichelt), Telefon (gelb gestrichelt) und Television (grün gestrichelt). Jede Leitung ist mit einem Symbol versehen, das ihren Zweck darstellt: ein Kreis mit einem Pluszeichen für Wasser, ein Kreis mit einem Minuszeichen für Schmutzwasser, ein Kreis mit einem Pluszeichen für Elektrizität, ein Kreis mit einem Pluszeichen für Telefon und ein Kreis mit einem Pluszeichen für Television. Die Leitung für Regenwasser ist mit einem blauen Kreis und einem Pluszeichen versehen. Die Leitung für Schmutzwasser ist mit einem rosa Kreis und einem Minuszeichen versehen. Die Leitung für Wasser ist mit einem blauen Kreis und einem Pluszeichen versehen. Die Leitung für Elektrizität ist mit einem roten Kreis und einem Pluszeichen versehen. Die Leitung für Telefon ist mit einem gelben Kreis und einem Pluszeichen versehen. Die Leitung für Television ist mit einem grünen Kreis und einem Pluszeichen versehen.

Als Grundlage für den Werkleistungsplan dienen
Leitungsangaben der verschiedenen Werke
sowie alte Planunterlagen.
Teilweise korrespondieren diese Grundlagen nicht
miteinander bzw. weisen Differenzen auf.

Für die Richtigkeit und Vollständigkeit der
eingetragenen Leitungen oder unterirdischen Anlagen
leistet die Kissling + Zbinden AG keine Gewähr.

Strassenprojektsignaturen

-  Hauptfahrbahn
-  Hauptfahrbahn Anpassung
-  Vertikalversatz
-  Einschnittböschung
-  Aufschüttböschung
-  Blocksteinmauer

-  Drittprojekt: - Neubau Parzelle 410
- Überbauung Parzelle 1734
-  Drittprojekt: - Schulwegsicherung Kirschgartenstrasse
- Anbindung an Kantonsstrasse
- HWS Faulensee

Werkleitungen projiziert

- Strassenentwässerung (Kanton)
Schmutzwasser (Kanton)
best. Regenabwasserleitung aufheben
und verfüllen mit Sickerkies 16/32
- Elektrizität (BKW) _____
Beleuchtung (Gemeinde) _____
- Wasser (WWG) _____
Television (REGAS) _____
- Abbruch
Ausserbetriebnahme

