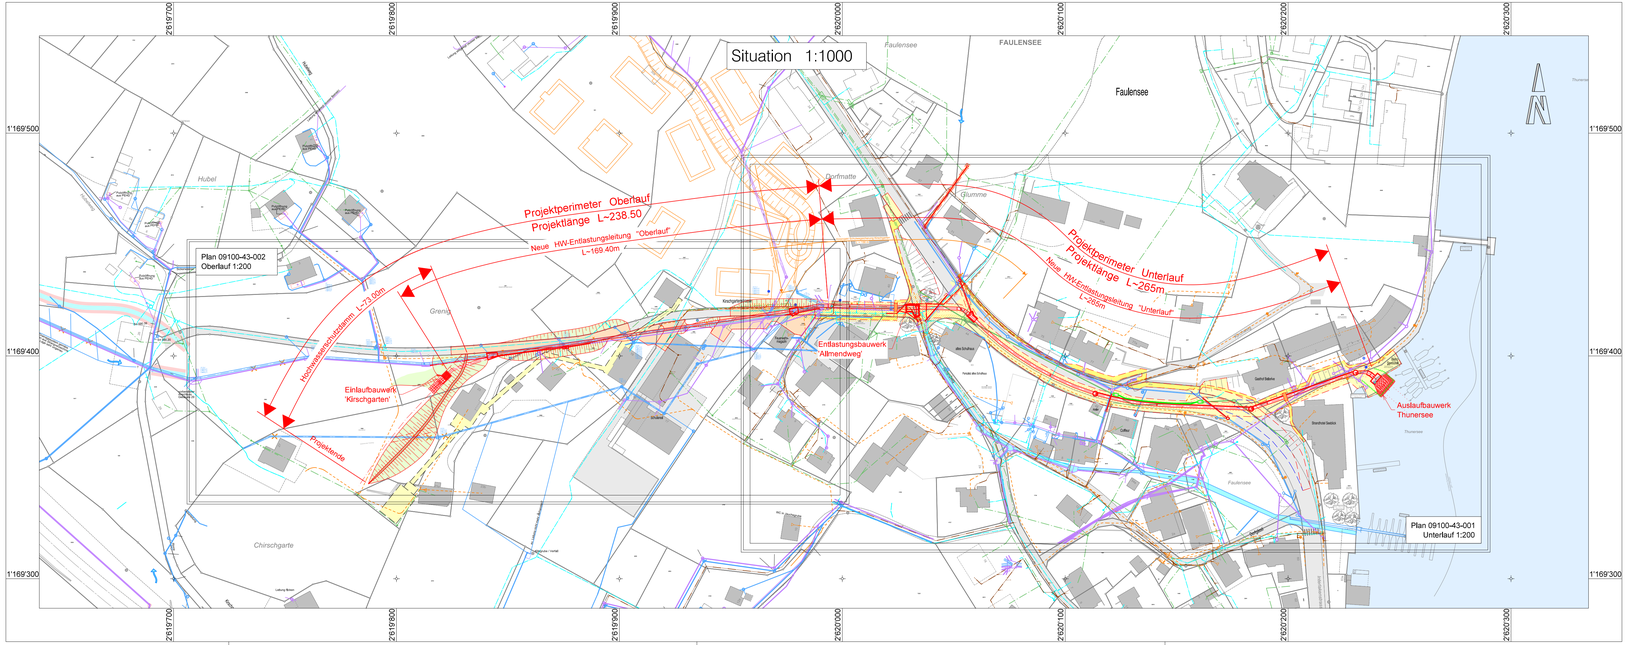

Legende

Bestand:

- Gebäude
- Strasse
- See
- Artilleriewerk

Bestehende Werkleitungen:

- Sauberabwasser
- Schmutzabwasser
- Wasserversorgung
- BKW
- Swisscom
- Regas

Sondierbohrungen:

- EFB1/2011 — Sondierbohrung 2011
- RS1/18 — Rammsondierung 2018
- P — Piezometer
- KB1/P18 — Kernbohrung 2018

Bestehendes Gewässernetz:

- eingedolter Bach
- offener Bach

Projekt Unterlauf:

- Neue Hochwasserentlastungsleitung
- Baupiste / Installations- und Deponieflächen / temporäre Beanspruchung
- Fussgängerwege während der Bauzeit
- Ausser Betrieb / Abbruch

Projekt Oberlauf:

- Neue Hochwasserentlastungsleitung
- Ausser Betrieb / Abbruch
- Fahrbahn- / Strassenanpassung
- Dammkrone
- Böschung / Aufschüttung

Oberingenieurkreis I

Tiefbauamt
des Kantons Bern

Wasserbauplan
Beilage 3.2

Gemeinde	Spiez	Datum Dossier	November 2018
Erfüllungspflichtiger	Gemeinde Spiez	Revidiert	-
Gewässernummer	51533	Projekt-Nr.	09100
		Gez. / Freigabe	bami / wab
Gewässer	Dorfbach	Plandatum	30.11.2018
Plan-Nr.	09100-43-010	Format	30 / 116

Hochwasserschutz Faulensee

Unterlage

Unterlauf und Oberlauf
Übersichtsplan 1:1000

Projektverfasser

Emch+Berger AG Bern
Niederlassung Spiez
Seestrasse 7
CH-3700 Spiez
Tel. +41 33 650 75 75
www.emchberger.ch

Genehmigungsvermerke: