




Schnitt A-A

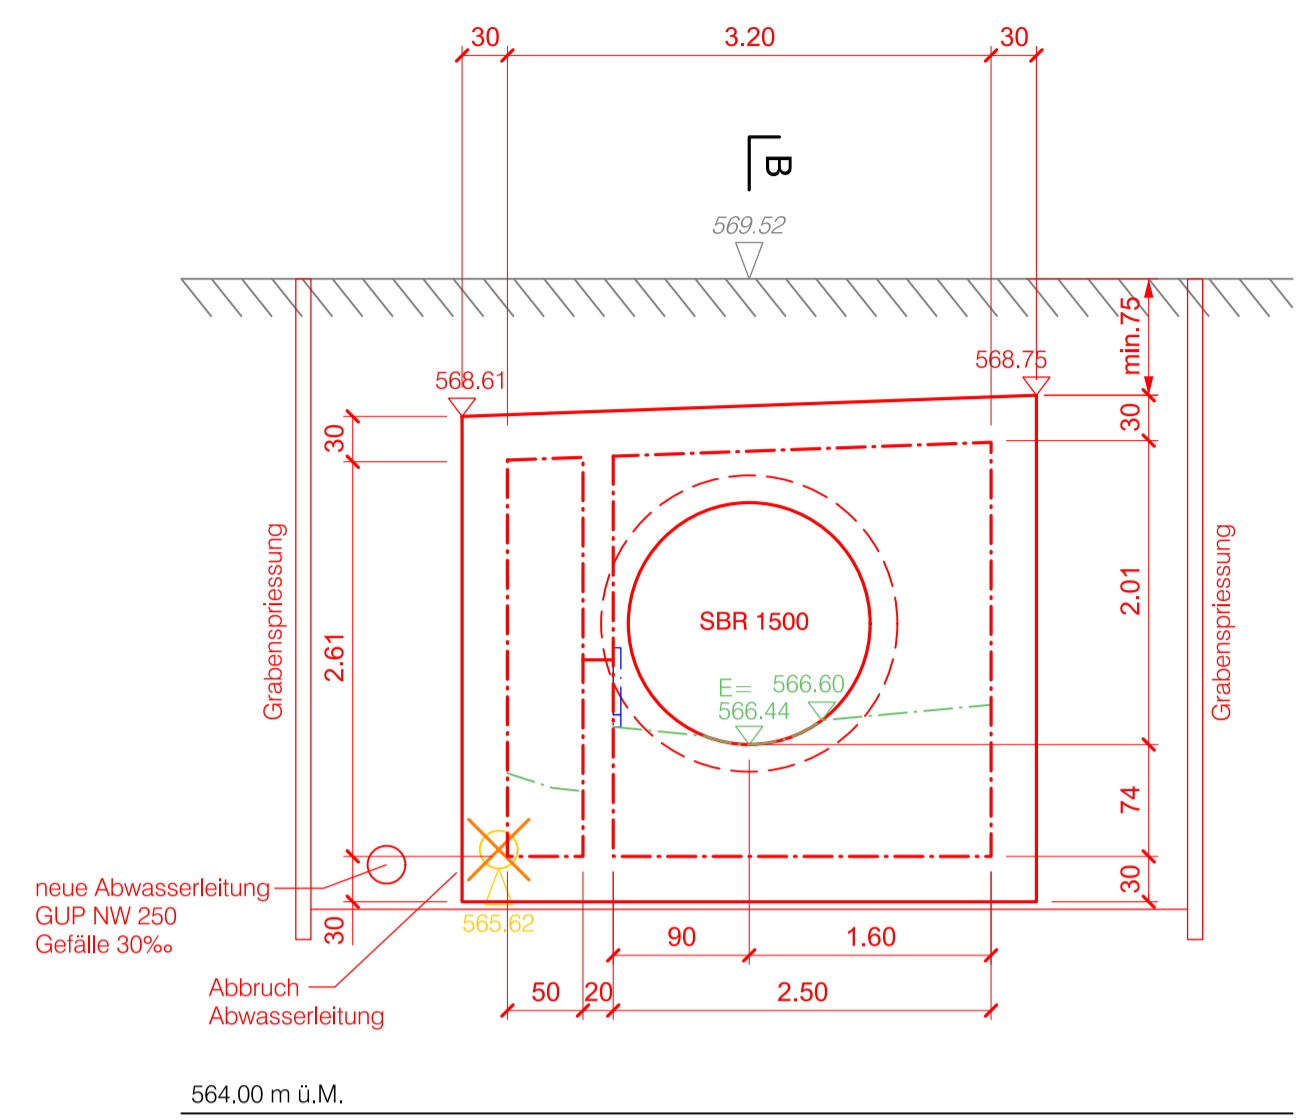


Schnitt B-B

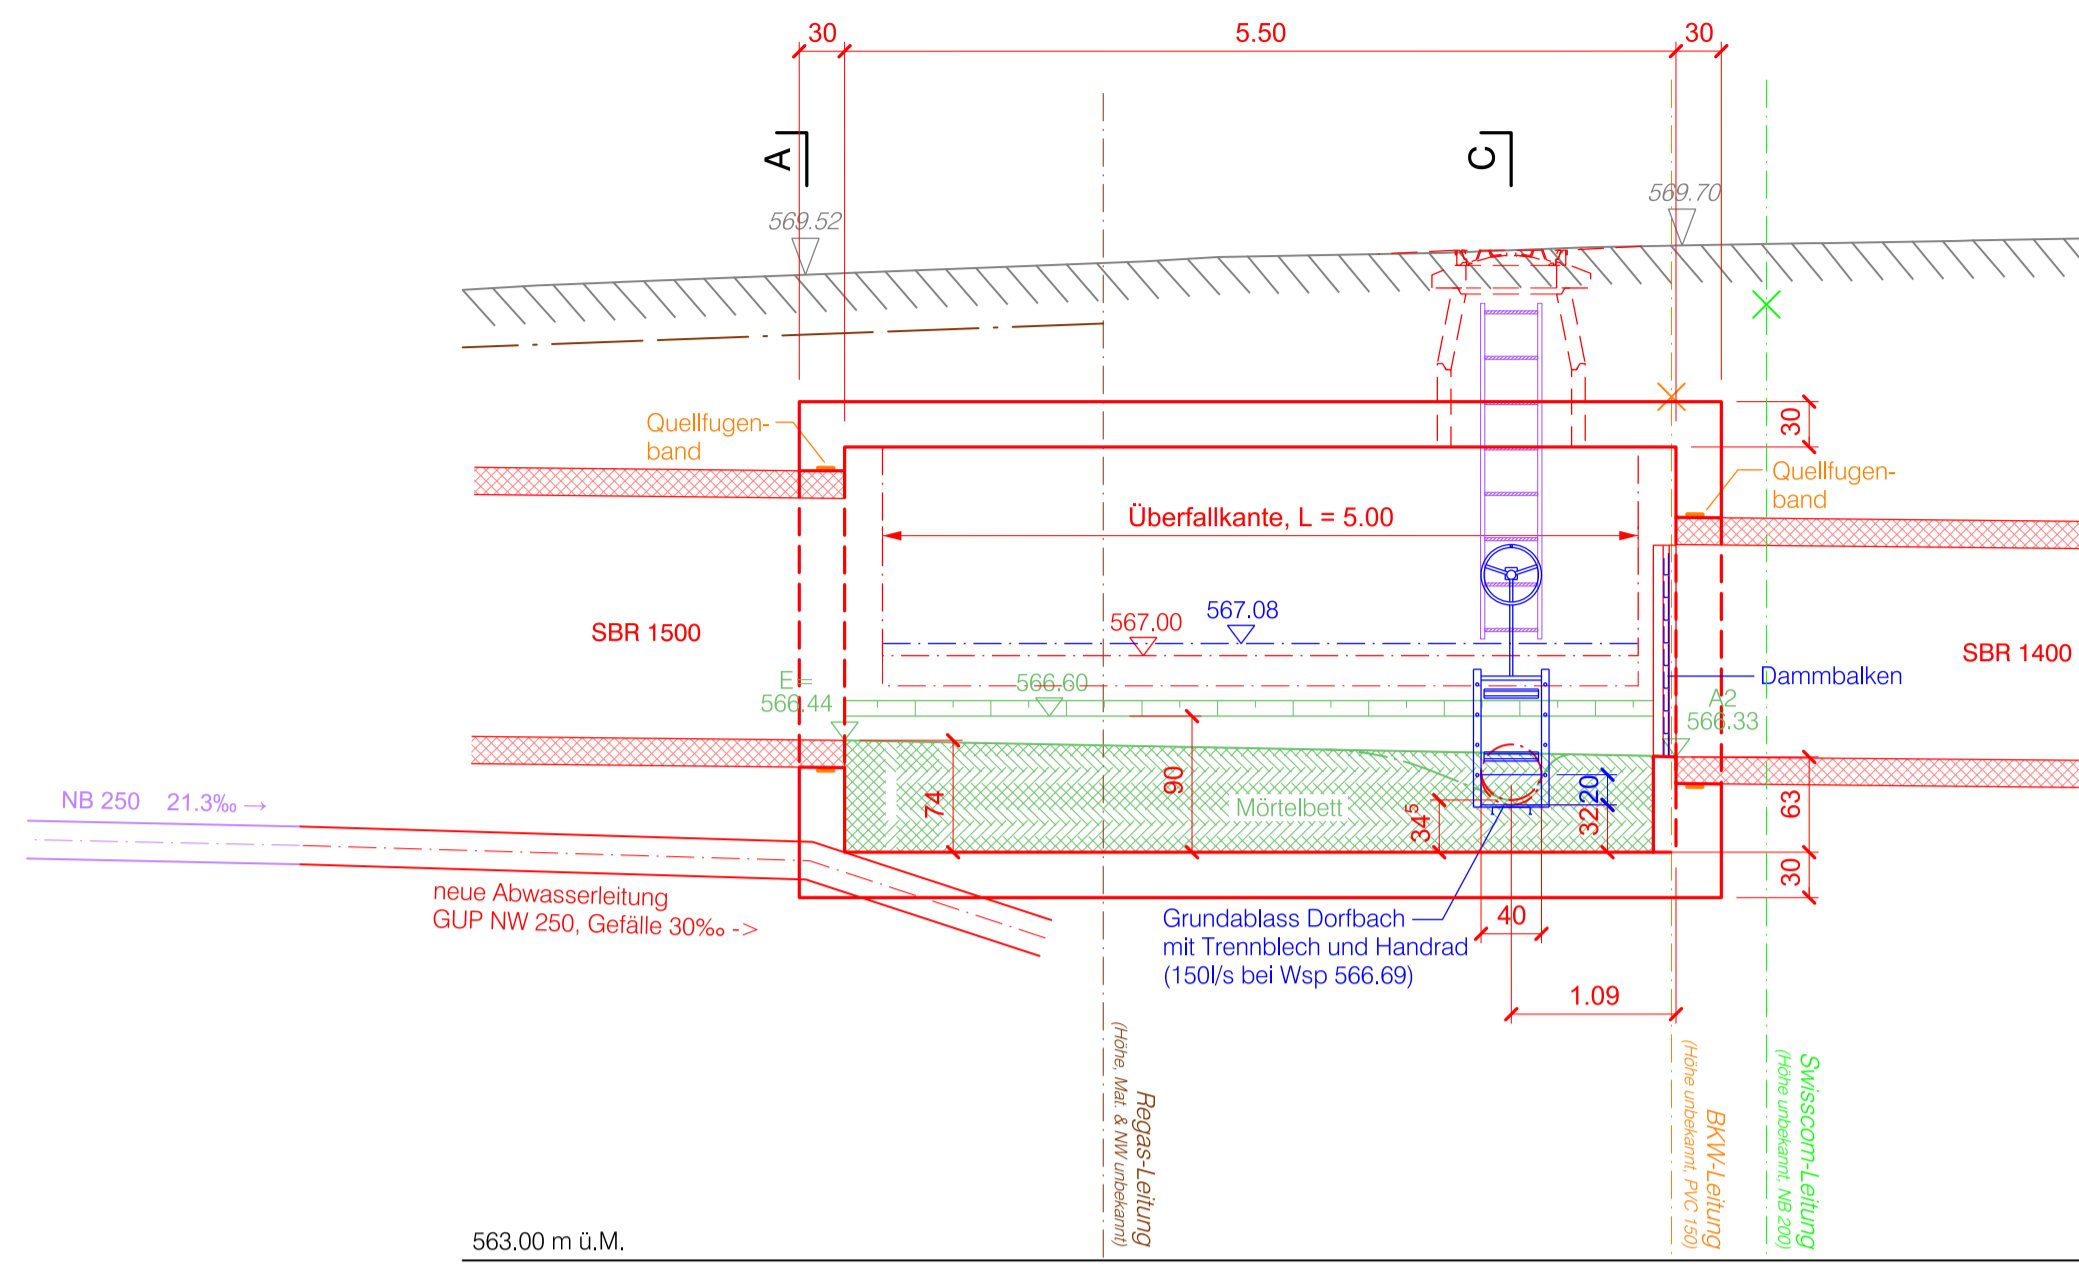

Schnitt C-C

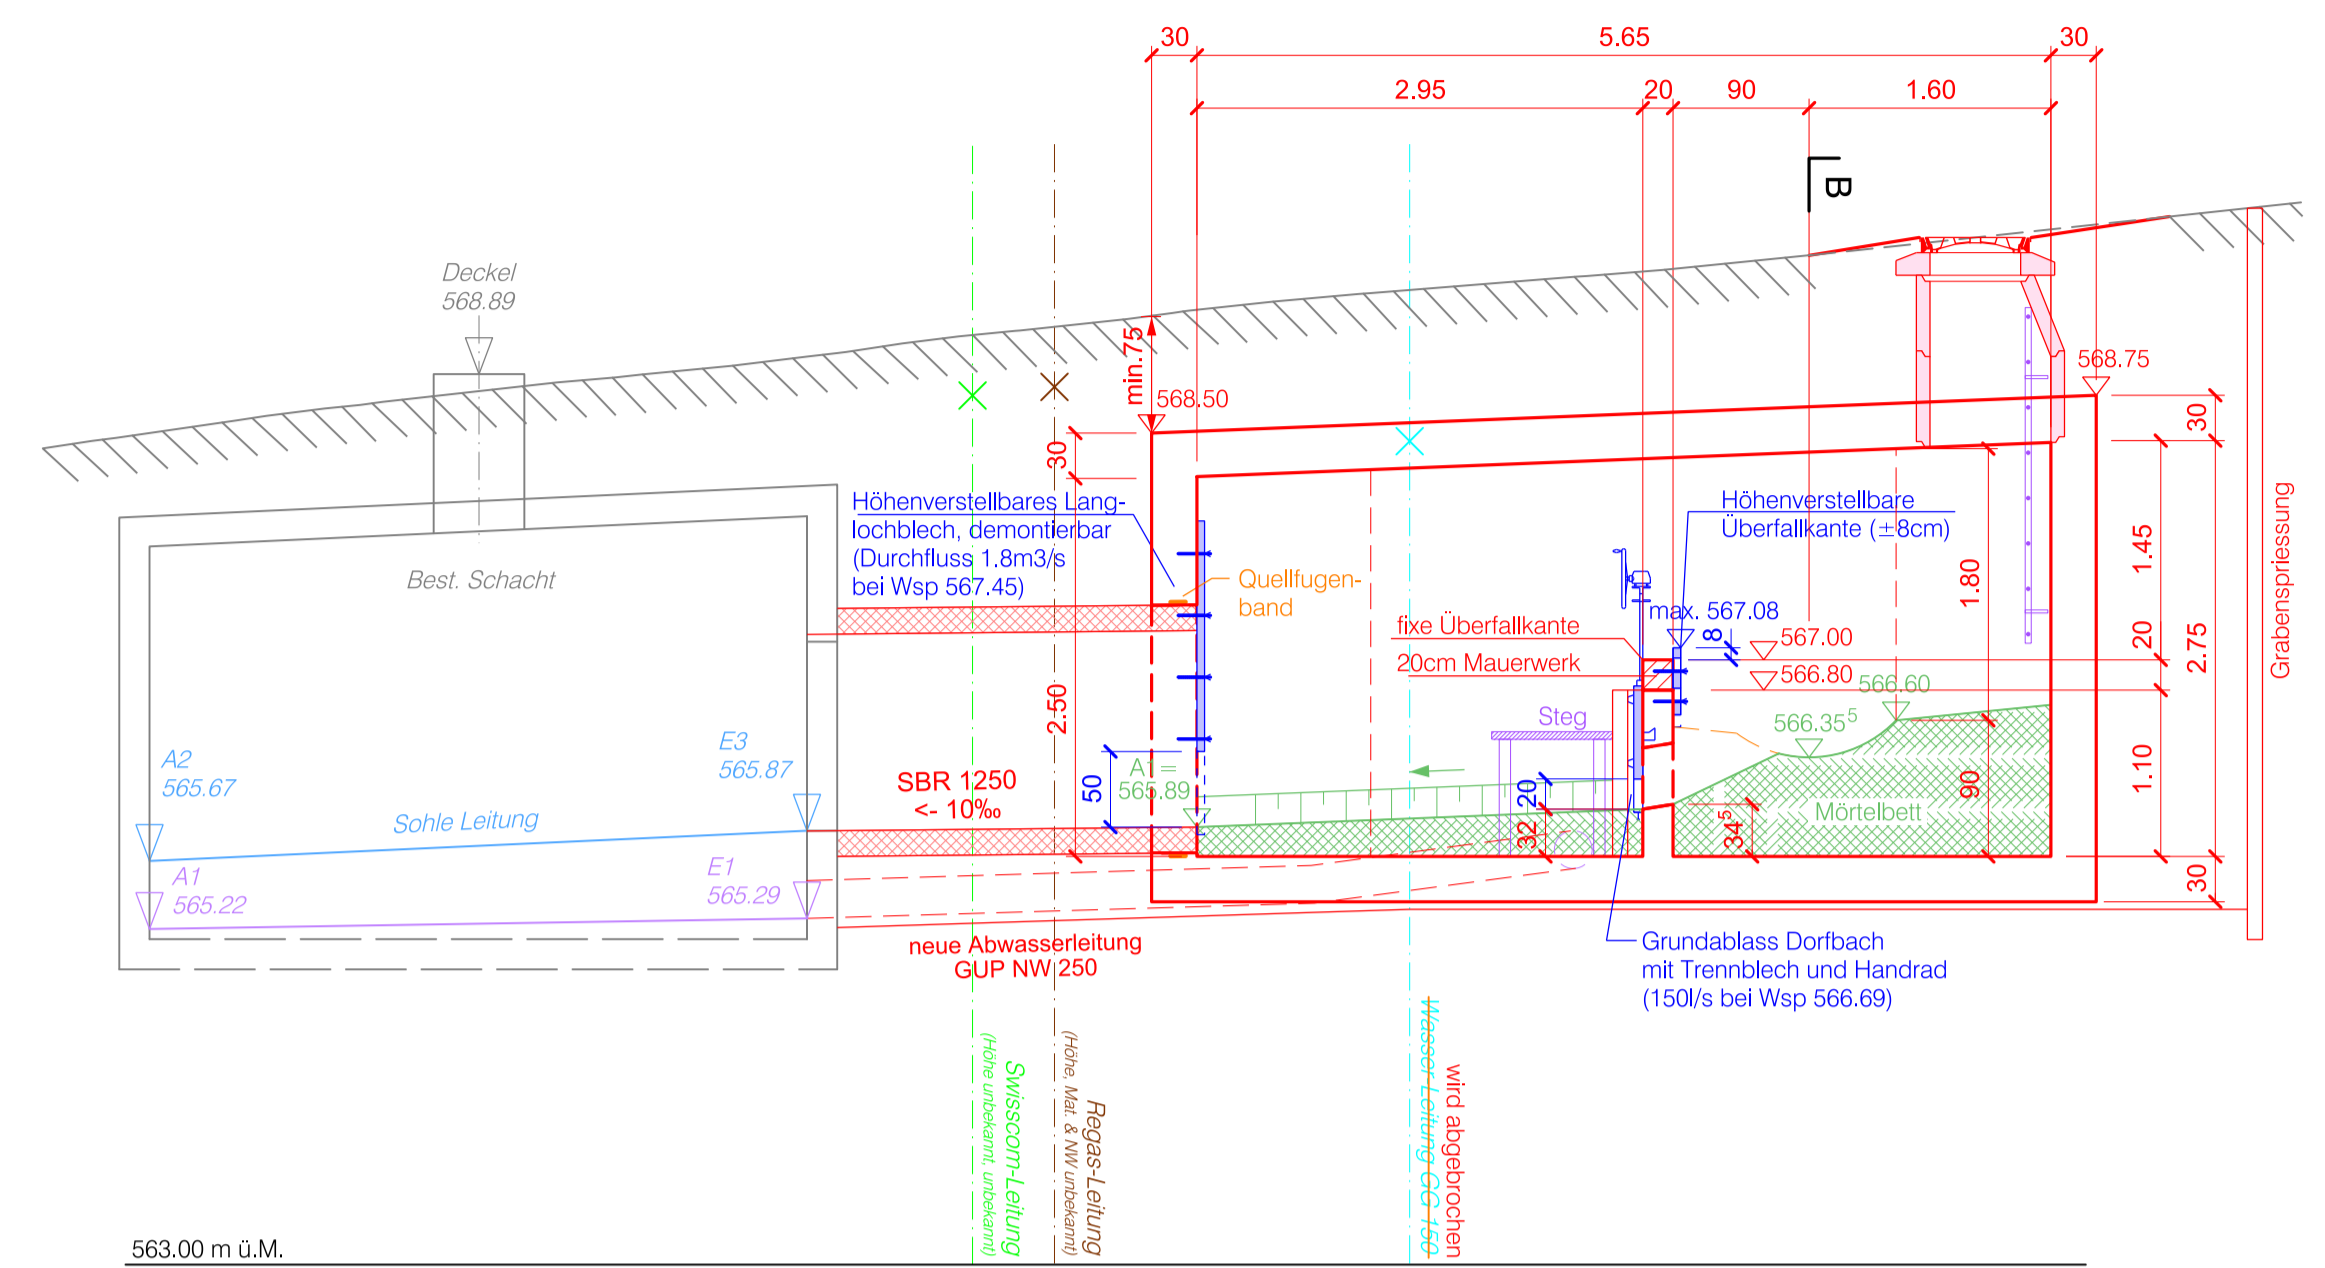

Grundriss 1:50

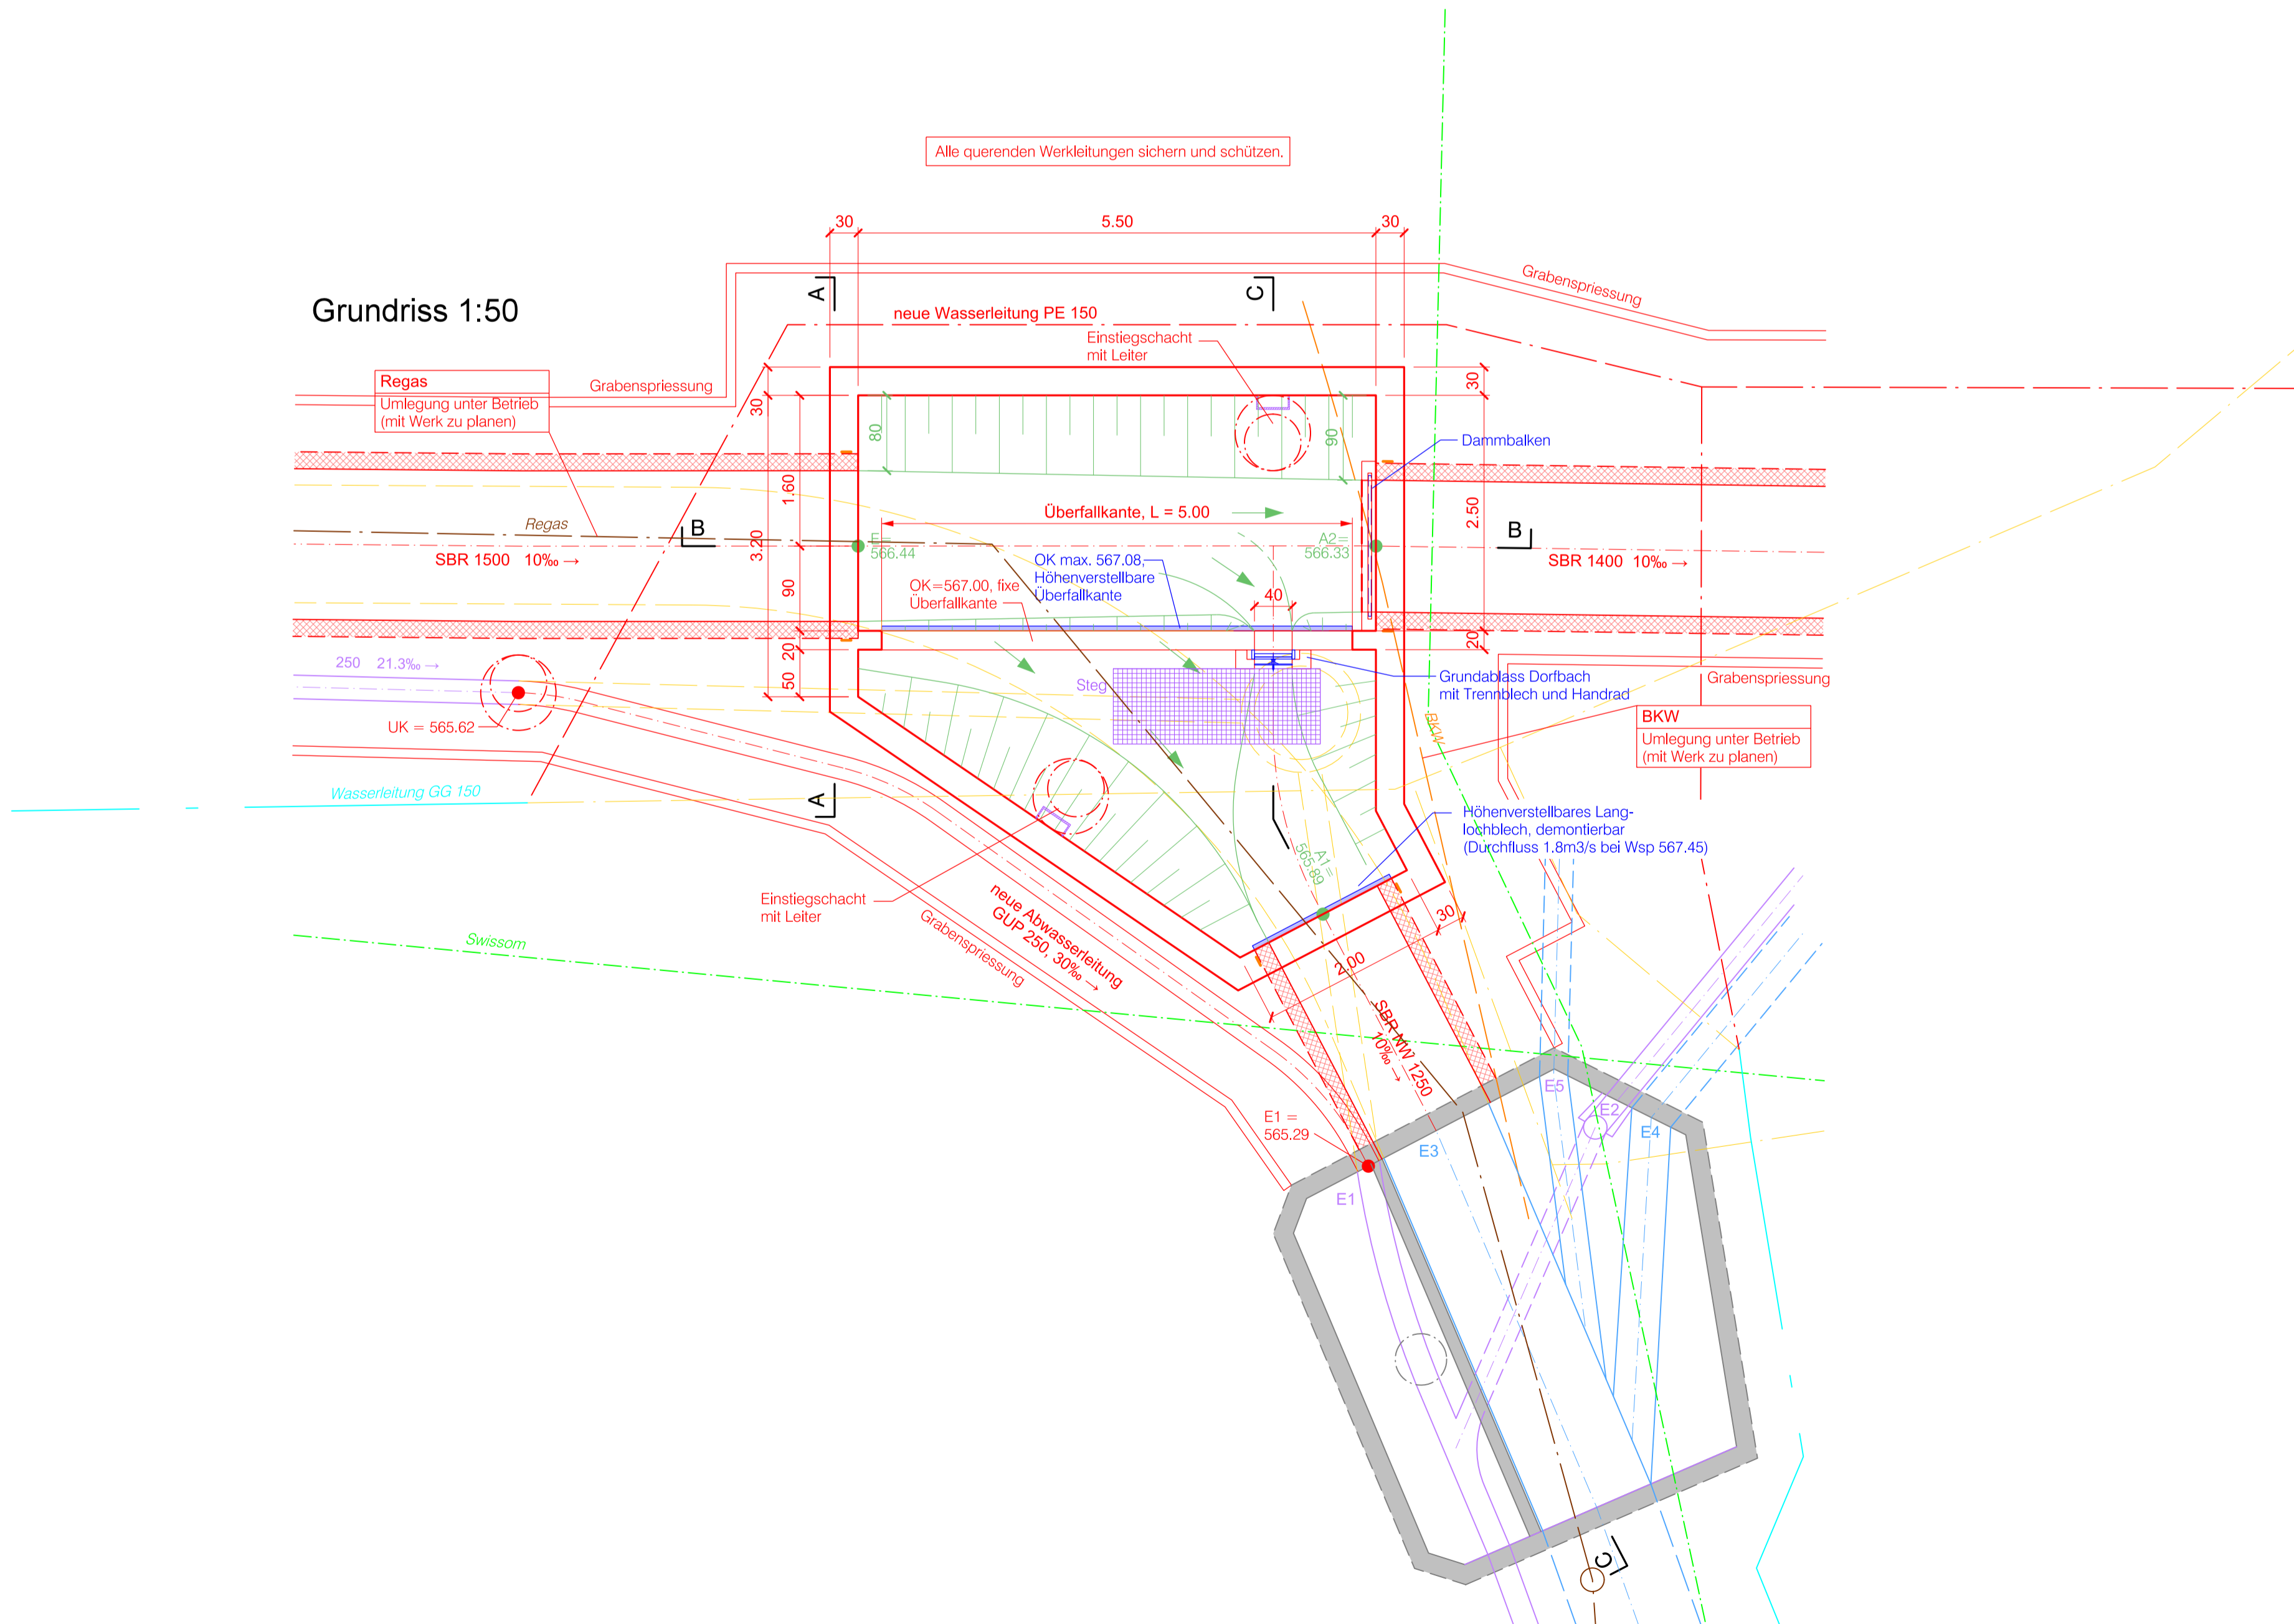

Oberingenieurkreis I
Tiefbauamt
des Kantons Bern

Wasserbauplan
Beilage 2.5

Gemeinde	Spiez	Datum Dossier	November 2018
Erfüllungspflichtiger	Gemeinde Spiez	Revidiert	
Gewässernummer	51533	Projekt-Nr.	09100
Gewässer	Dorfbach	Gez.	Freigabe fb wab
Plan-Nr.	09100-43-005	Plandatum	30.11.2018
		Format	60 / 84

Hochwasserschutz Faulensee

Unterlage
Unterlauf, Objektplan
Trennschacht (20128)
"Entlastungsbauwerk Allmendweg"

Projektverfasser
Emch+Berger AG Bern
Niederausgasse Spiez
Seestrasse 7
CH-3700 Spiez
Tel. +41 33 650 75 75
www.emchberger.ch

Genehmigungsvermerk: