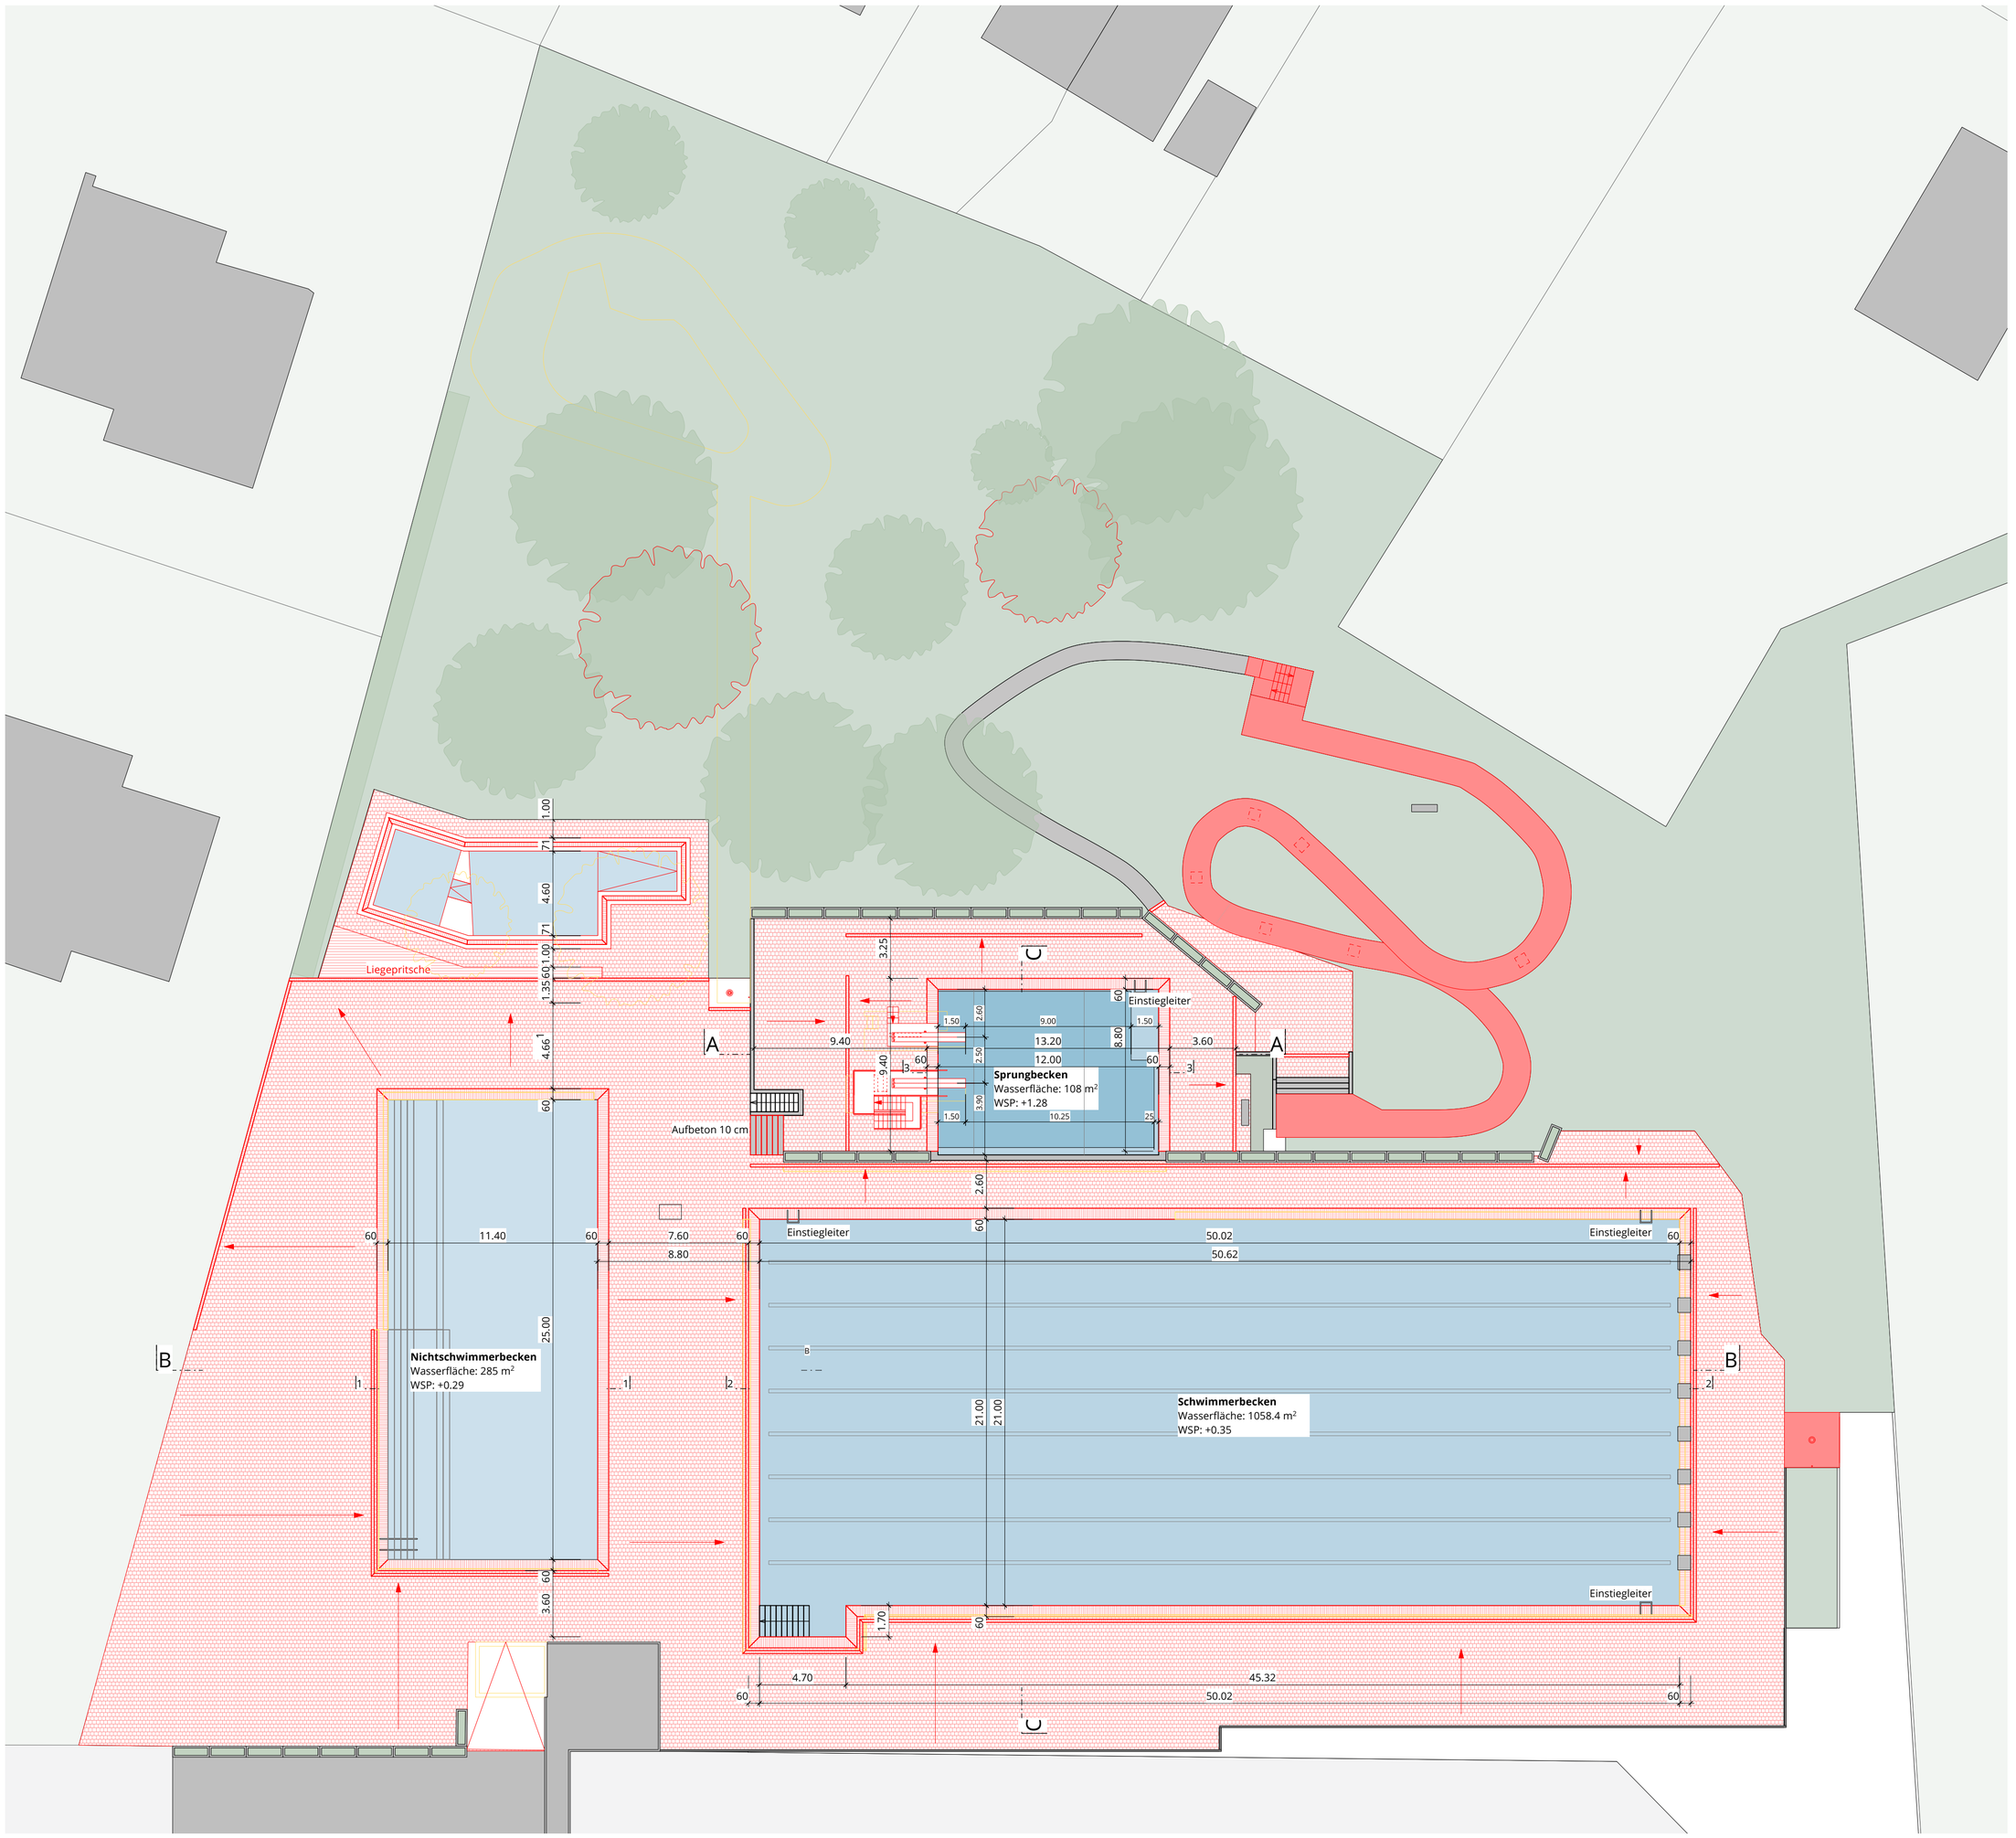

Schwimmbad Architekten und Ingenieure
Jenzer+Partner

Jenzer+Partner AG
Heckenweg 3
3270 Aarberg
032 392 38 69
www.jenzer-partner.ch

1428 | Sanierung Freibad Spiez
Schachenstrasse 17, 3700 Spiez, Parzelle 5103

120 Schwimmbadanlage neu

Bezeichnung:	1428_10-120_GRUEG	Plangrösse:	63.1 / 59.4
Massstab:	1:200	Datum/Gez:	09.03.2026/CM