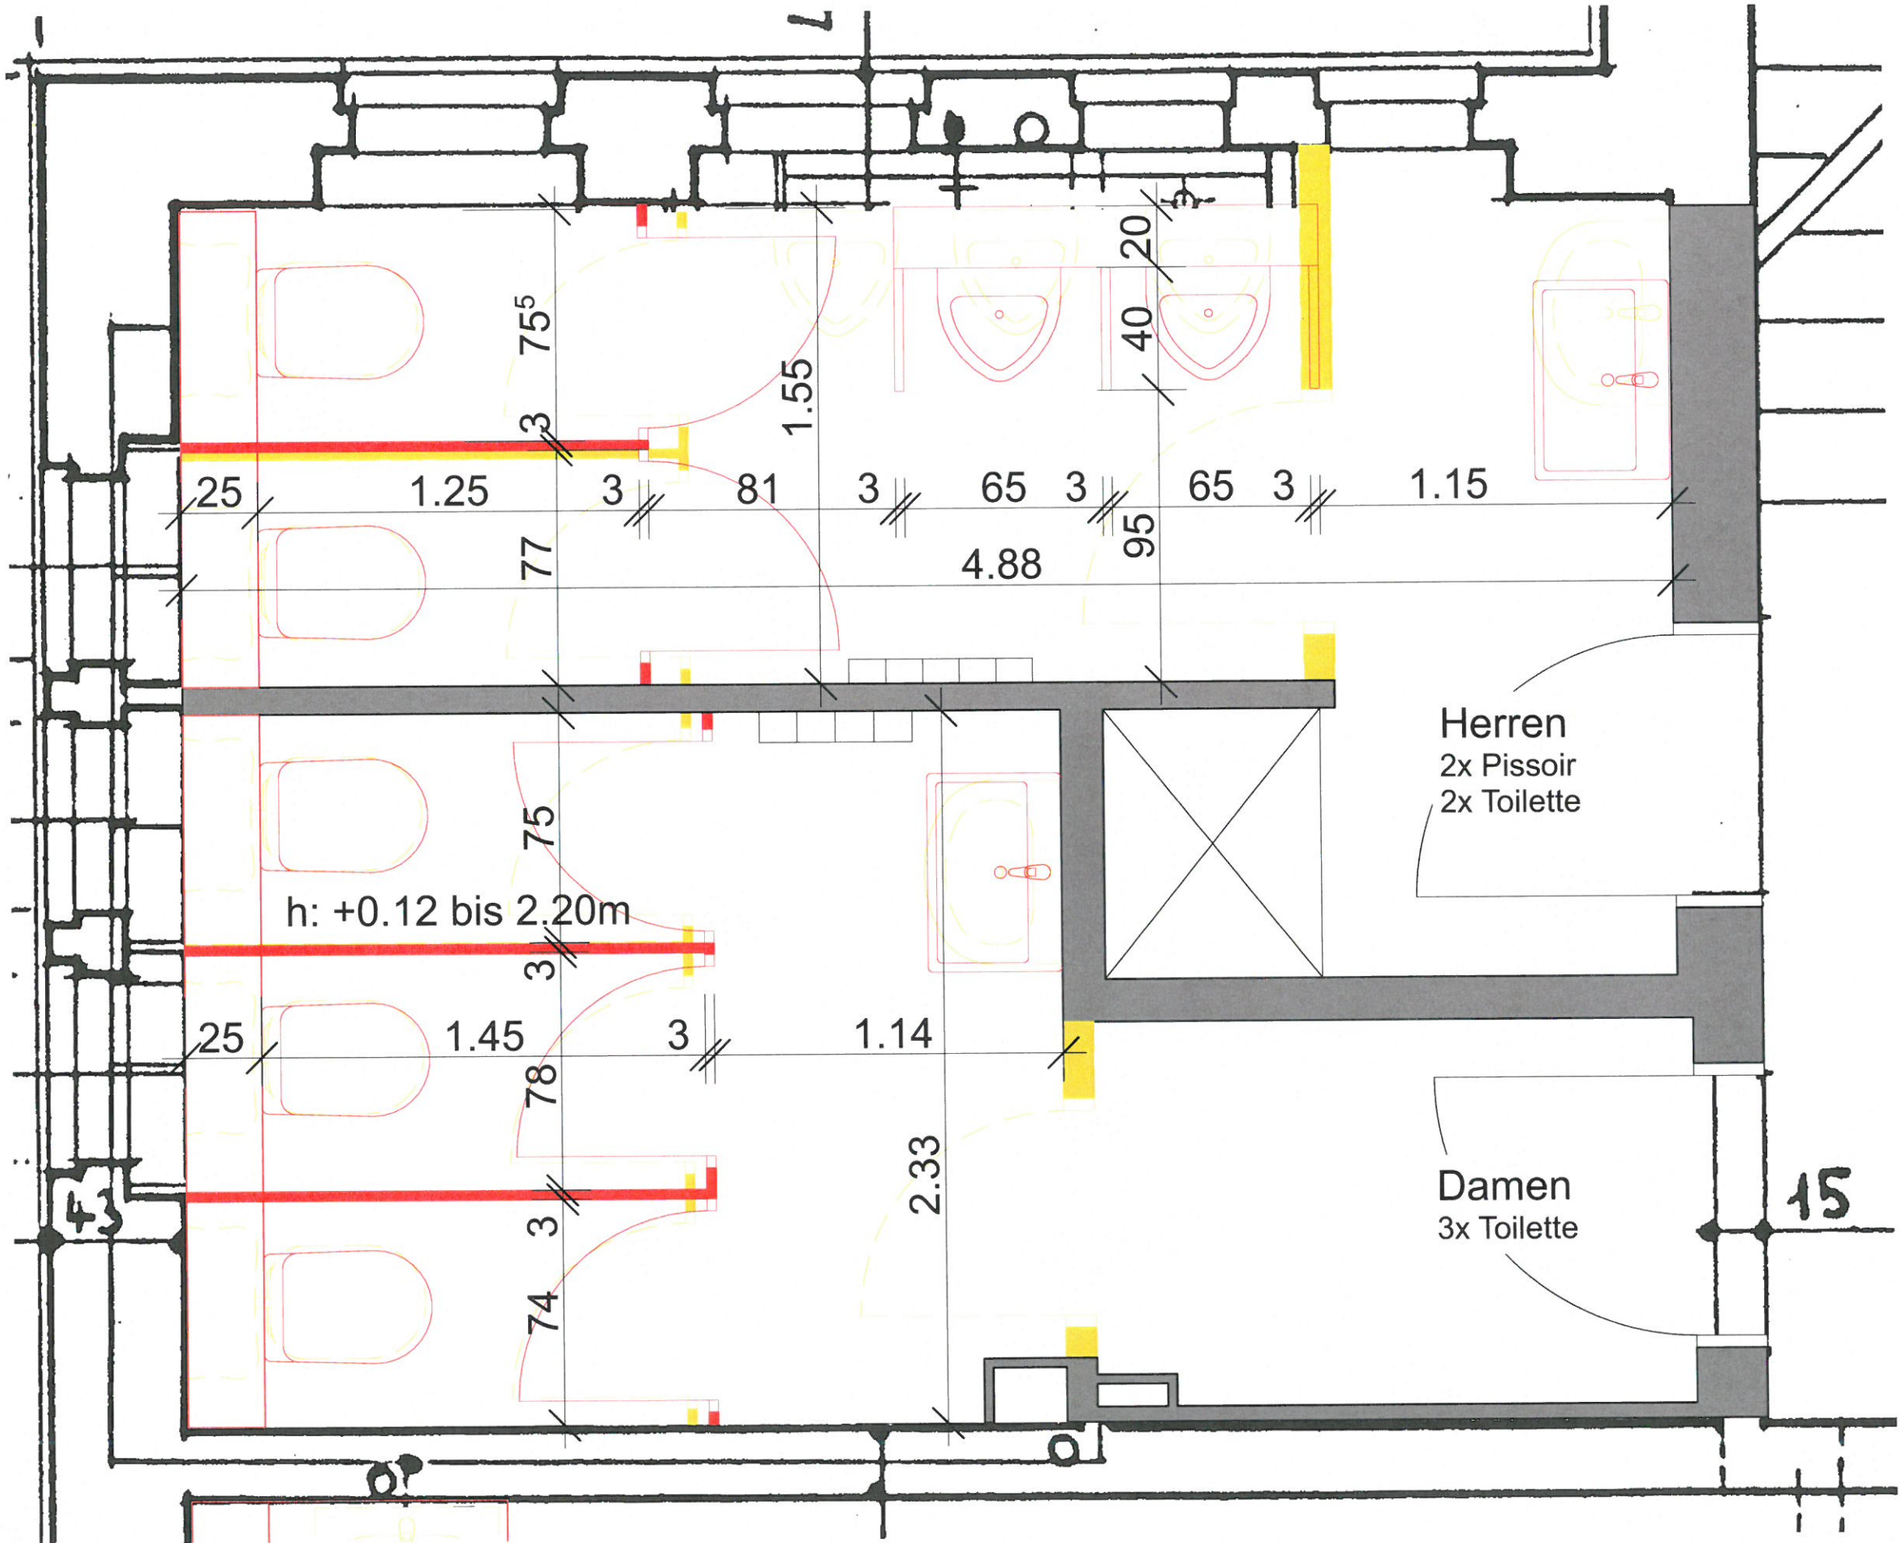

BESTAND
ABBRUCH
NEU

8-2411 Grundriss EG - Sanitär-Anlagen 1:20

A3 / 13.02.25 / rev. 28.03.2025

Gafner Architektur und Planungen obere Bahnhofstrasse 48, 3700 Spiez
Tel: +41 33 654 60 36 / mail@gafner.ch / www.gafner.ch
/Users/gap2/ Gafner Architektur und Planungen gap2/ Gafner Architektur und Planugnen imac1/ AC Pläne bearbeiten/8-2411 2025 03 28 Sanierung Schule Längenstein Spiez -AC28hp- Projekt.pln

8-2411 Sanierung Toilettenanlagen - Schulzentrum Längenstein, Spiezbergstr. 8, 3700 Spiez
Gemeinde Spiez - Abteilung Liegenschaften Sonnenfeldstr. 4, 3700 Spiez

8-2411 Grundriss OG - Sanitär-Anlagen Damen 1:20

A3 / 13.02.2025 / rev. 28.03.2025

Gafner Architektur und Planungen obere Bahnhofstrasse 48, 3700 Spiez
Tel: +41 33 654 60 36 / mail@gafner.ch / www.gafner.ch
/Users/gap2/ Gafner Architektur und Planungen gap2/ Gafner Architektur und Planugnen imac1/ AC Pläne bearbeiten/8-2411 2025 03 28 Sanierung Schule Längenstein Spiez -AC28hp- Projekt.pln

8-2411 Sanierung Toilettenanlagen - Schulzentrum Längenstein, Spiezbergstr. 8, 3700 Spiez
Gemeinde Spiez - Abteilung Liegenschaften Sonnenfeldstr. 4, 3700 Spiez

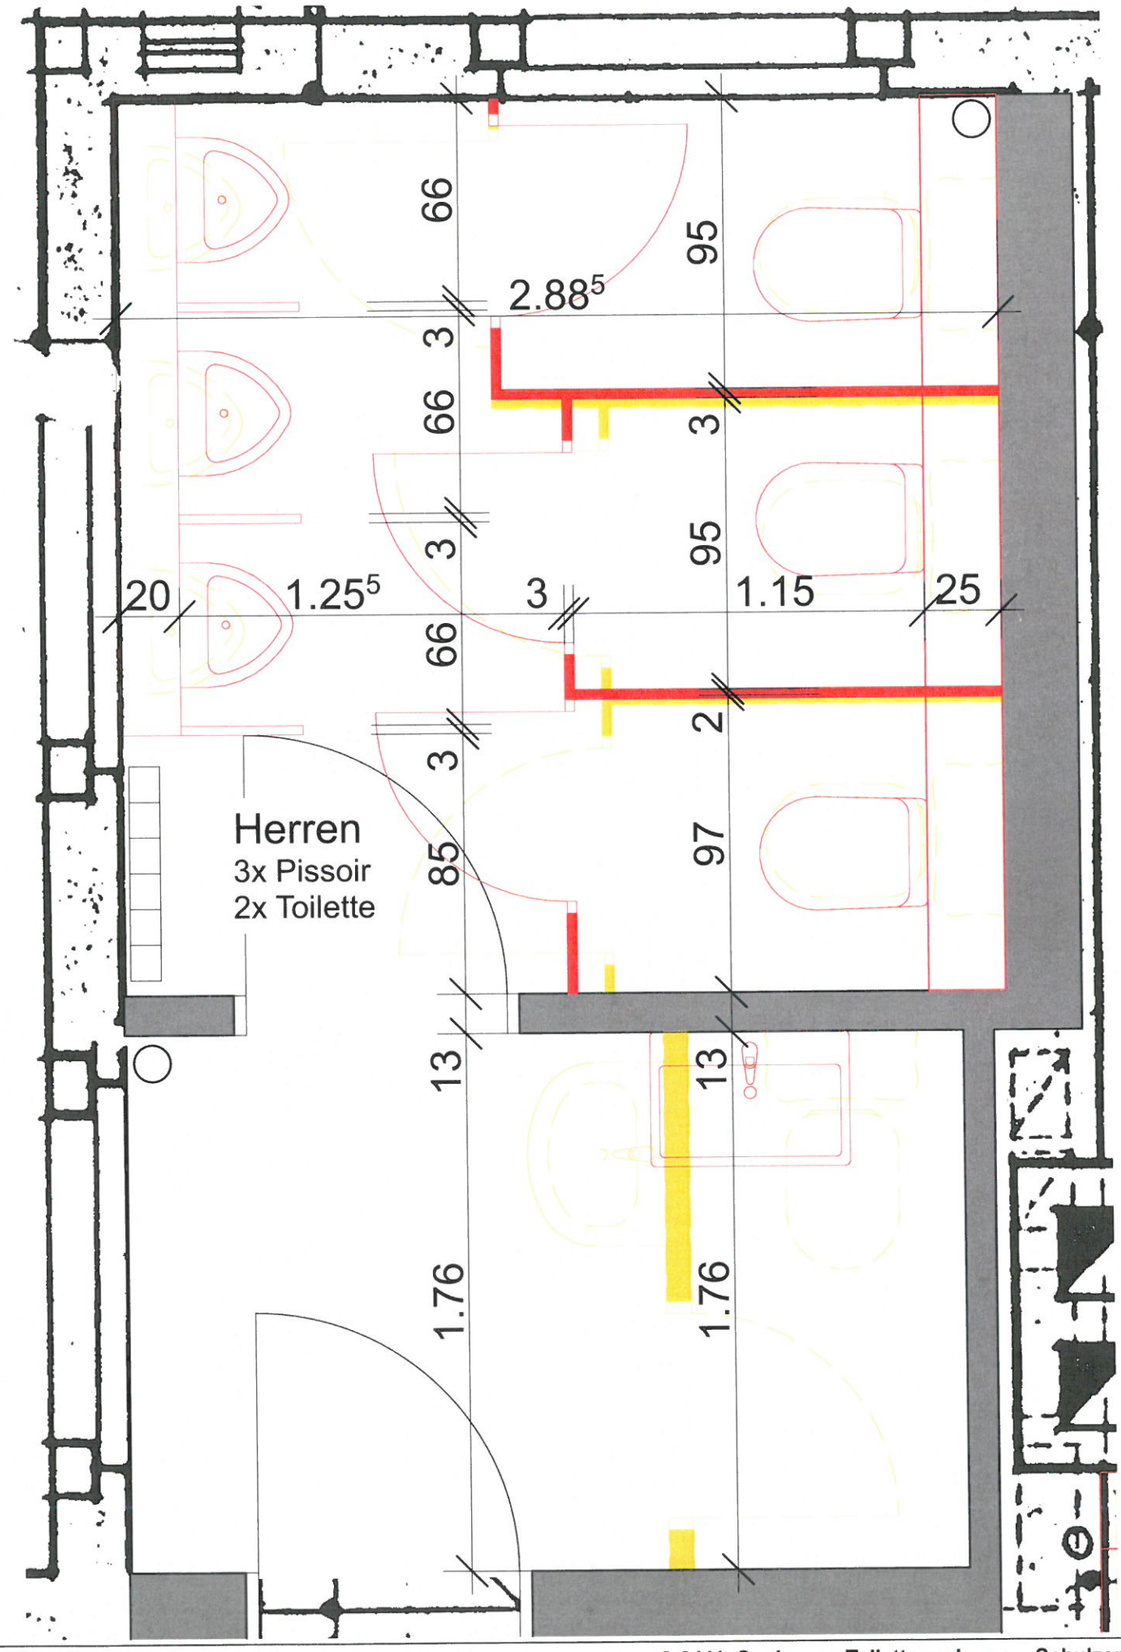

BESTAND
ABBRUCH
NEU

8-2411 Grundriss OG - Sanitär-Anlagen Herren 1:20

A3 / 13.02.2025 / rev. 28.03.2025

Gafner Architektur und Planungen obere Bahnhofstrasse 48, 3700 Spiez
Tel: +41 33 654 60 36 / mail@gafner.ch / www.gafner.ch
/Users/gap2/ Gafner Architektur und Planungen gap2/ Gafner Architektur und Planugnen imac1/ AC Pläne bearbeiten/8-2411 2025 03 28 Sanierung Schule Längenstein Spiez -AC28hp- Projekt.pln

8-2411 Sanierung Toilettenanlagen - Schulzentrum Längenstein, Spiezbergstr. 8, 3700 Spiez
Gemeinde Spiez - Abteilung Liegenschaften Sonnenfeldstr. 4, 3700 Spiez