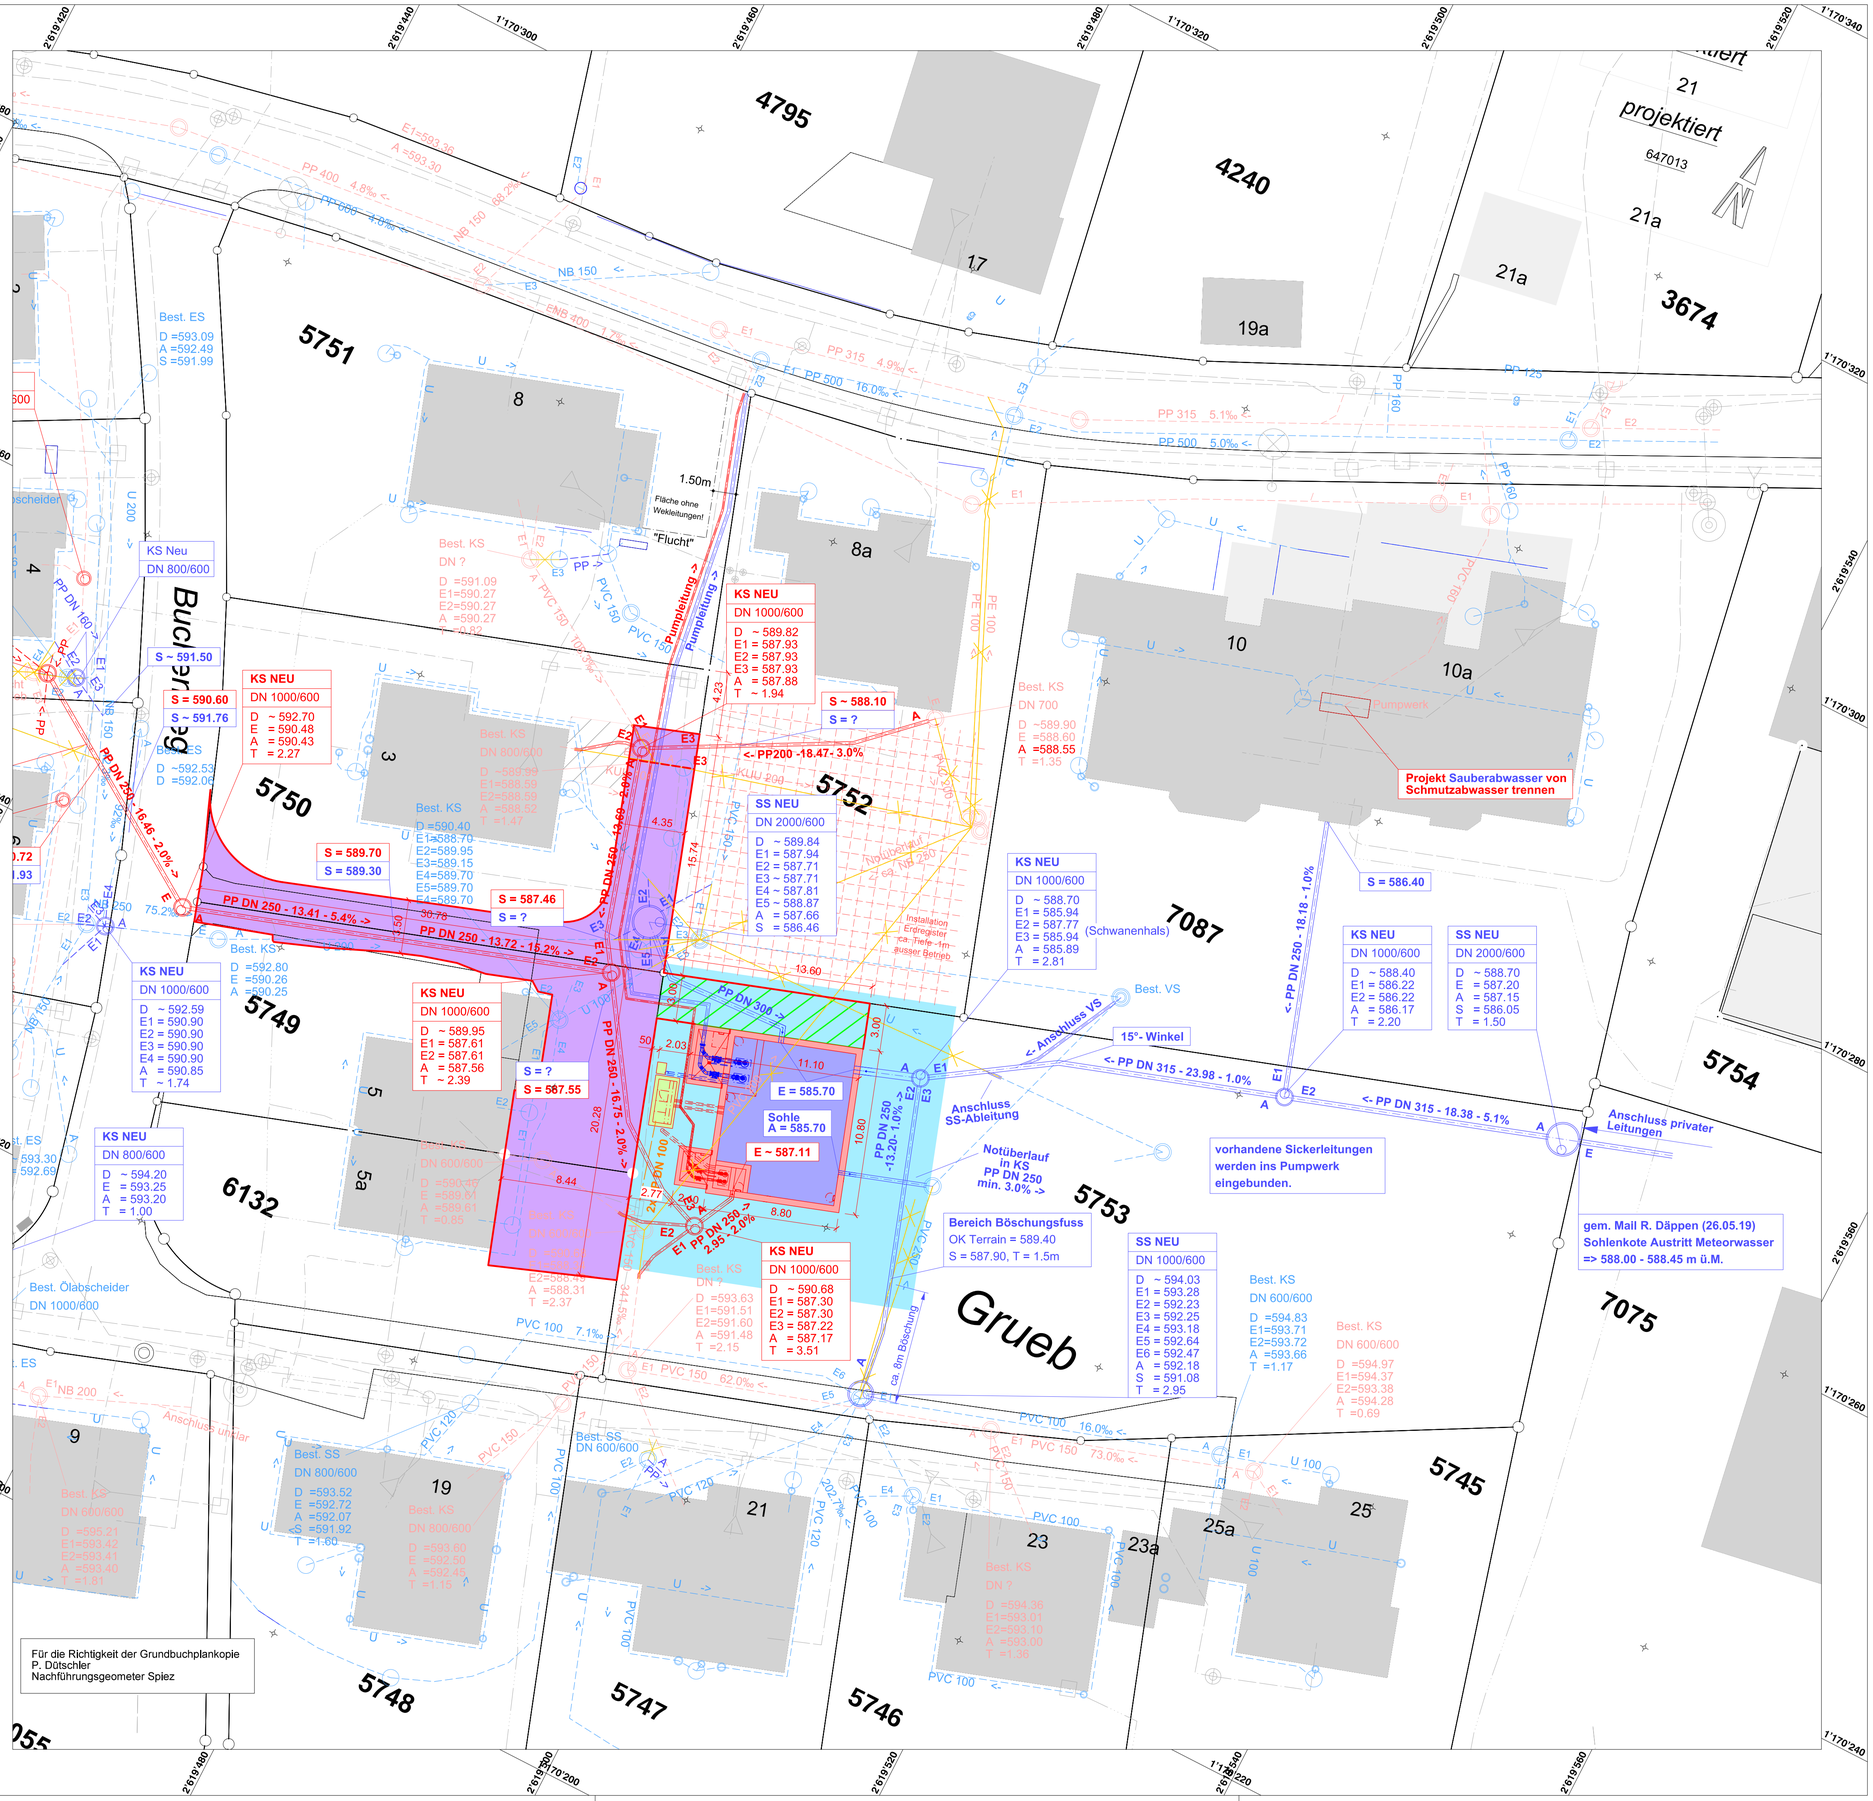

Legende Werkleitungen

	Bestand	projektiert Gemeinde	projektiert Privat	Drittprojekt (Trennsystem Bürg, 6. Etappe)
Sauberabwasser				
Schmutzabwasser				
Elektro				
Netzwasser				
Swisscom				
TV				
Abbruch / Ausser Betrieb				

Legende Projekt

- Unterirdische Bauten (Pumpwerk mit Vorschächten)
- Aushubperimeter
- Oberirdische Bauten (Steuerschrank, Löschposten)
- Erschliessung: Belag
- Rasengittersteine

Einzugsgebiet Pumpwerk (Parzellen-Nr.)

5050, 5051, 5052, 5053
5745, 5746, 5747, 5748, 5749, 5750, 5751, 5752, 5753, 5754
(5846), 5889, 6132
7075, 7078, 7083, 7086

Geometer
Häberli + Toneatti
Kreisgeometer

Vertreter

SPIEZ 2

Auflageprojekt

Gemeinde	Spiez	Plannummer	HT190021-43a-06
Erfüllungspflichtige	Gemeinde Spiez	Plandatum	12.09.2025
Projekt-Nr.	HT190021	Revidiert	-
Format	60 x 84	Gez. / Freigabe	kma / awa

Situation 1:200

Trennsystem Bürg 7. + 8. Etappe

Erfüllungspflichtige:
Einwohnergemeinde Spiez
Sonnenfelsstrasse 4
3700 Spiez

Carl Dinkelaker
Abteilungsleiter
.....

Vinzenz Gnehm
Projektleiter Tiefbau
.....

Projektverfasser:
Emch+Berger AG Bern
Niederlassung Spiez
Seestrasse 7
CH-3700 Spiez
Tel. +41 33 650 75 75
www.emchberger.ch

André Wasmer
Projektleiter
.....

J:\F_WN\F_Fs19\HT190021_Trennsystem Bürg, Etappen 7+8\4_plan\43a_auflKon\plan\HT190021-43a-06.dgn