Situation, 1:100

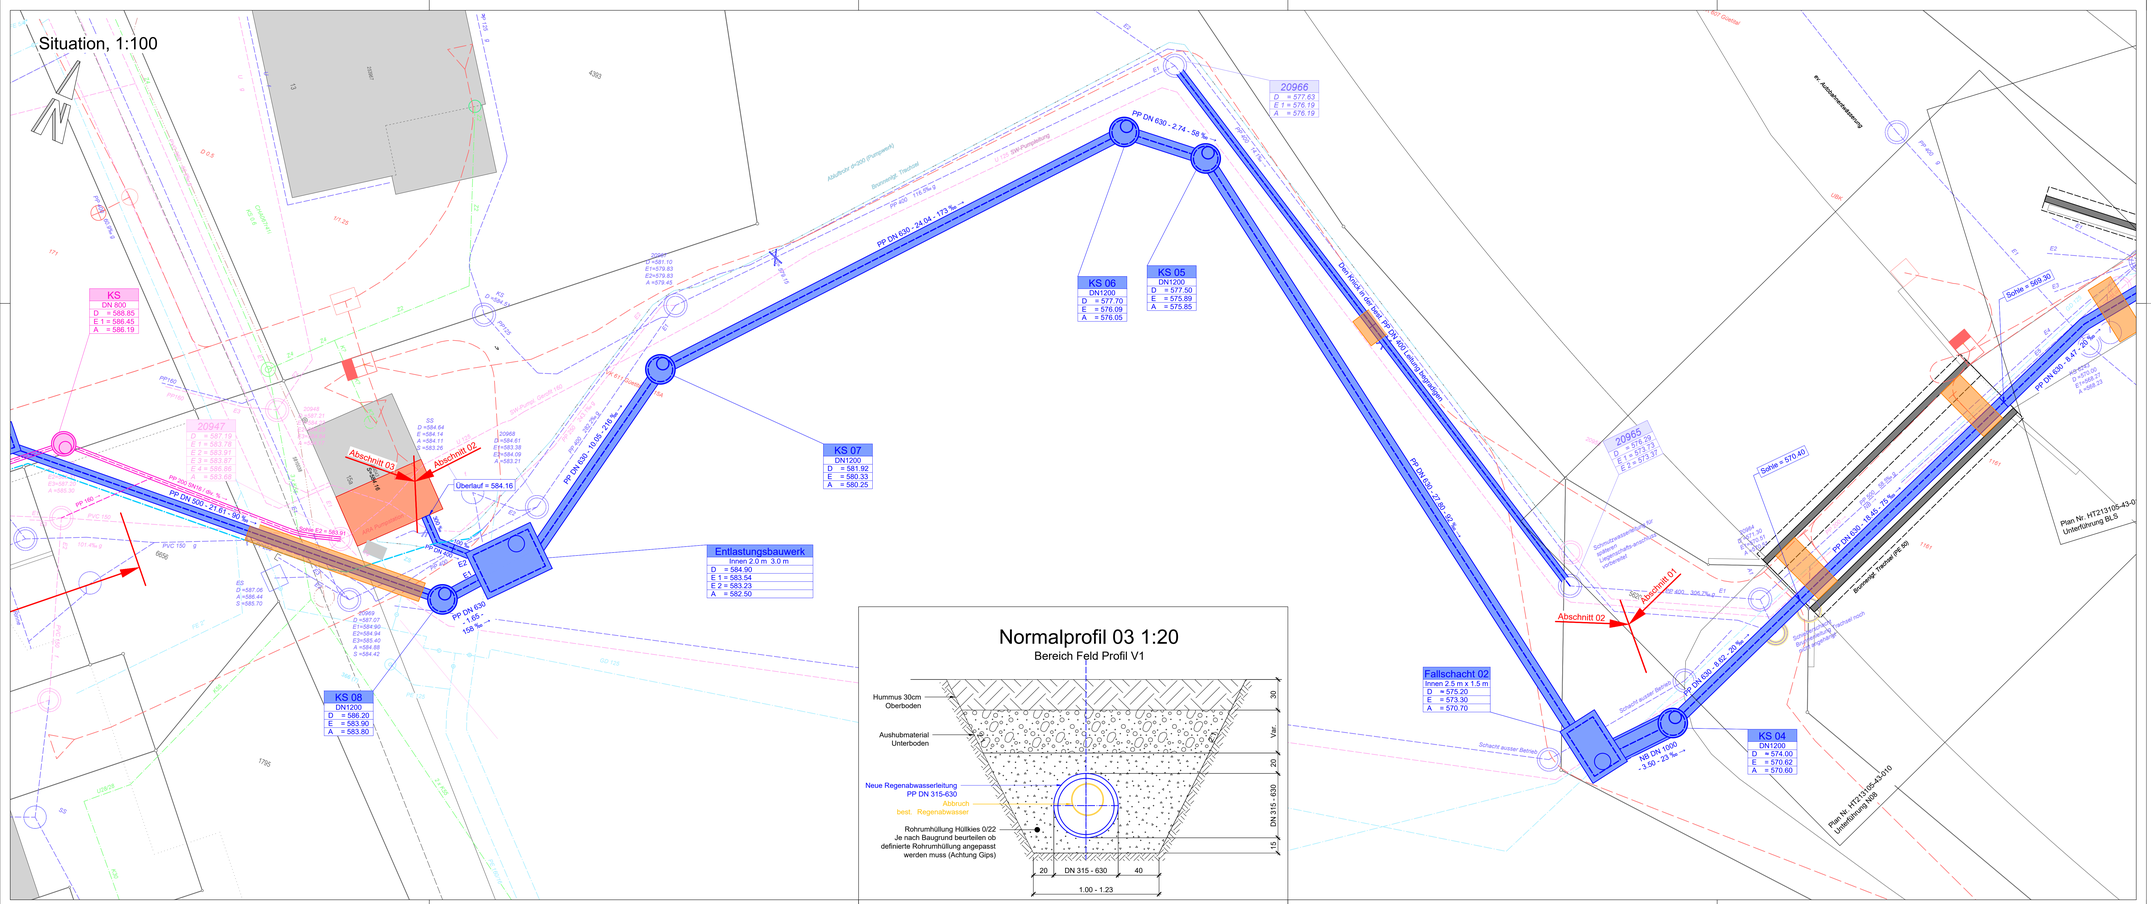

Normalprofil 03 1:20

Bereich Feld Profil V1

Legende:

Werkleitungen

bestehend	projektiert	
		Kanalisation Regenabwasser RW mit KS, SS und ES
		Sonderbauwerke
		Kanalisation Schmutzabwasser SW mit KS und SS
		Quellleitung, Quelle und Brunnen
		Wasserleitung oder Quellleitung mit Schieber und Hydrant
		Elektro- Rohrblock, - Leitung mit VK, Kandelaber und KS
		Swisscomleitung mit Schacht
		REGAS-Leitung mit Schacht
		Rückbau / Abbruch / Stilllegung
		Sondierung vor Baubeginn

SPIEZ

Auflageprojekt

Kanton	Bern	Projekt-Nr.	HT213105
Gemeinde	Spiez	Plan-Nr.	HT213105-43-003
Projekt vom	September 2021	Format	126 x 44.5
Plan vom	31.03.2023	Gez. / Freigabe	kana / lsda

Regenwasserleitung Bergweg-See

Werkleitungen
Abschnitt 02
Güetitalweg - Unterführung N08

Situation 1:100
Normalprofile 1:20

Projektverfasser

Emch+Berger AG Bern
Niederlassung Spiez
Seestrasse 72
CH-3700 Spiez
Tel. +41 33 650 75 75
www.emchberger.ch