Situation Schleppkurve 1:200

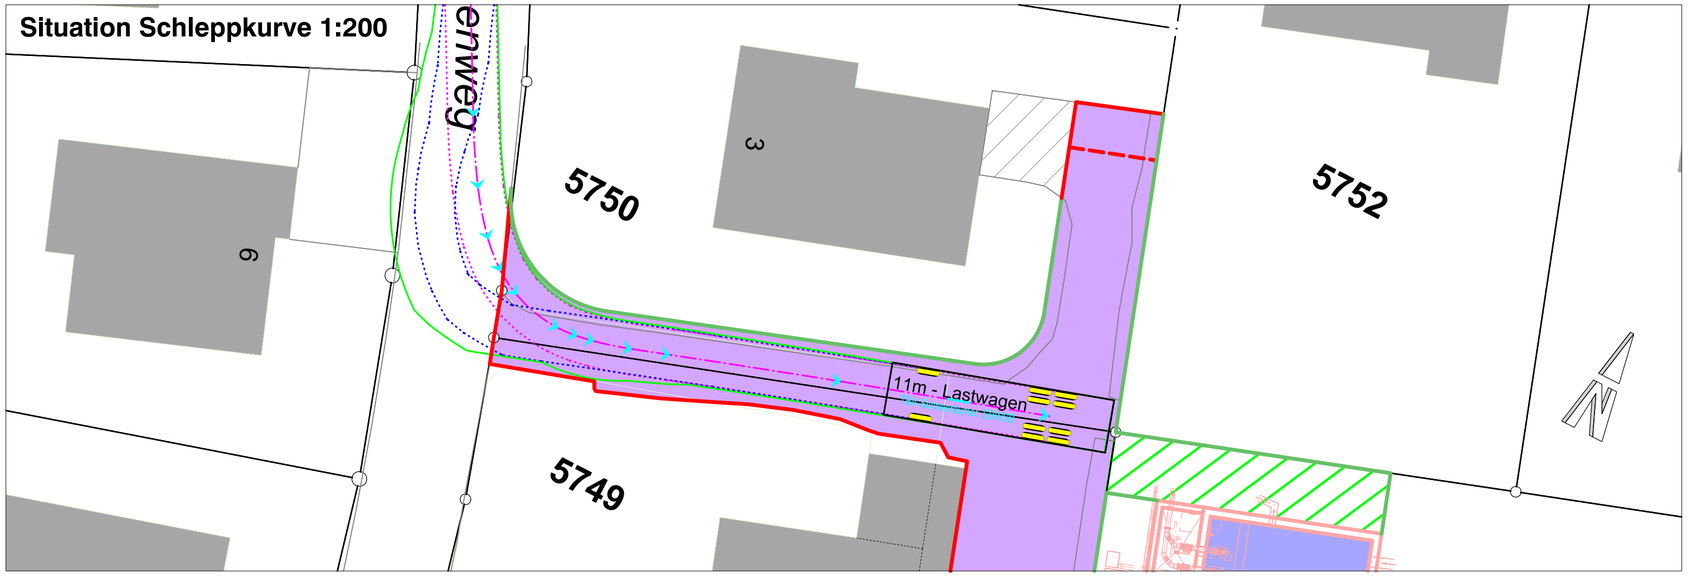

Legende:

- *Bestehende Privatstrasse*
- Ersatz Oberbau gemäss Schemaprofil
  -> Koffer nur wo erforderlich
- Randstein 11/13
- Rasengittersteine

Situation Projekt 1:200

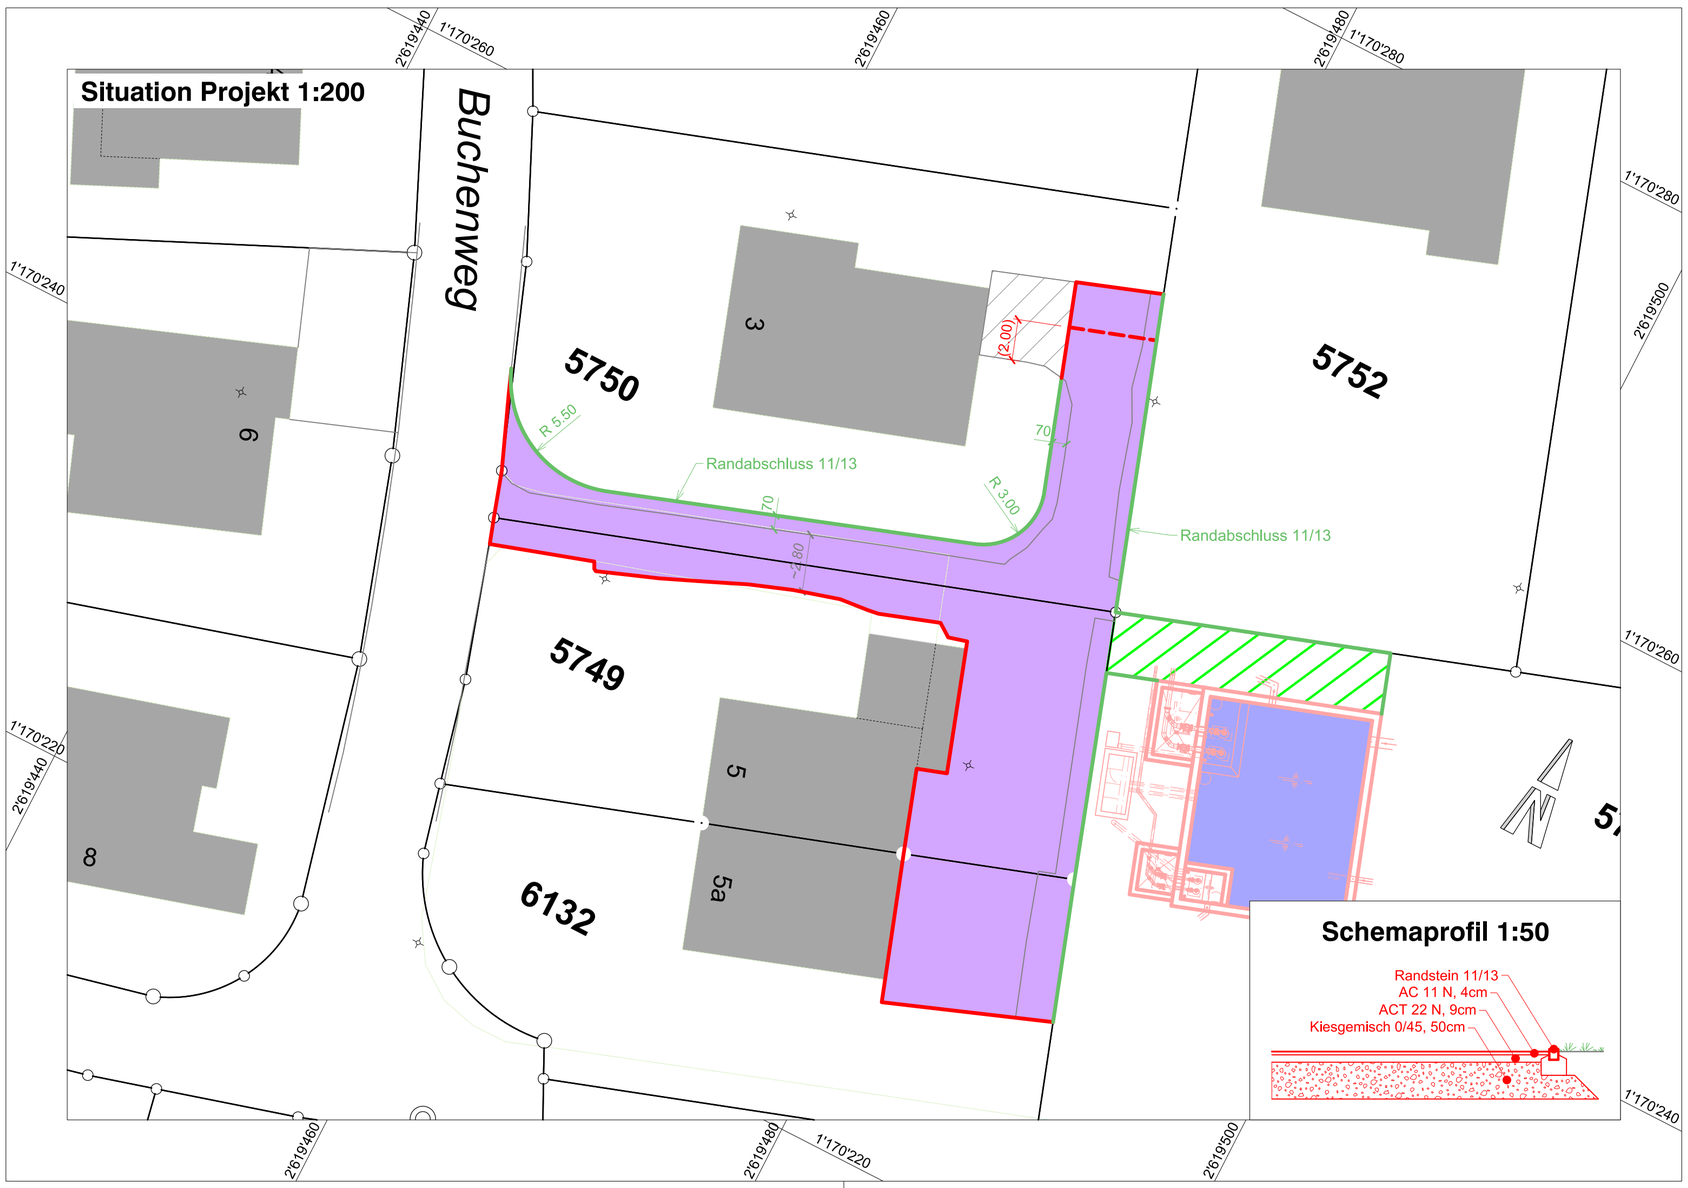

Schemaprofil 1:50

SPIEZ

5

Auflageprojekt

Gemeinde	Spiez	Plannummer	HT190021-43a-04
Erfüllungspflichtige	Gemeinde Spiez	Plandatum	12.09.2025
Projekt-Nr.	HT190021	Revidiert	-
Format	45 x 63	Gez. | Freigabe	klma / awa

Situationen 1:200 | Schemaprofil 1:50

Trennsystem Bürg 7. + 8. Etappe

Zufahrtsstrasse Pumpwerk

Erfüllungspflichtige:

Einwohnergemeinde Spiez
Sonnenfelsstrasse 4
3700 Spiez

Carl Dinkelaker
Abteilungsleiter

.....

Vinzenz Gnehm
Projektleiter Tiefbau

.....

Projektverfasser:

Emch+Berger AG Bern
Niederlassung Spiez
Seestrasse 7
CH-3700 Spiez
Tel. +41 33 650 75 75
www.emchberger.ch

André Wasmer
Projektleiter

.....

J:\F_WN\F_Fs19\HT190021_Trennsystem Bürg, Etappen 7+8\4_plan\43a_auflKon\plan\HT190021-43a-04.dgn