



Schnitt A - A 1:100

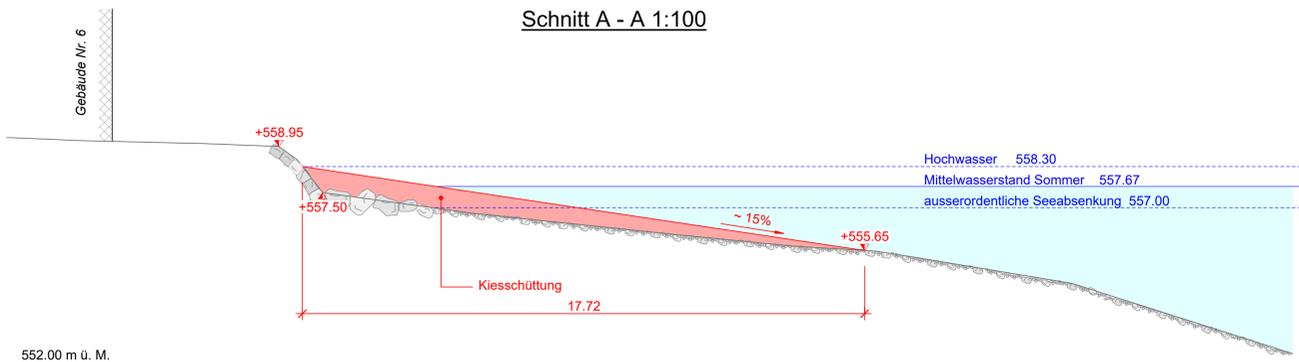


552.00 m ü. M.

Schnitt C - C 1:100

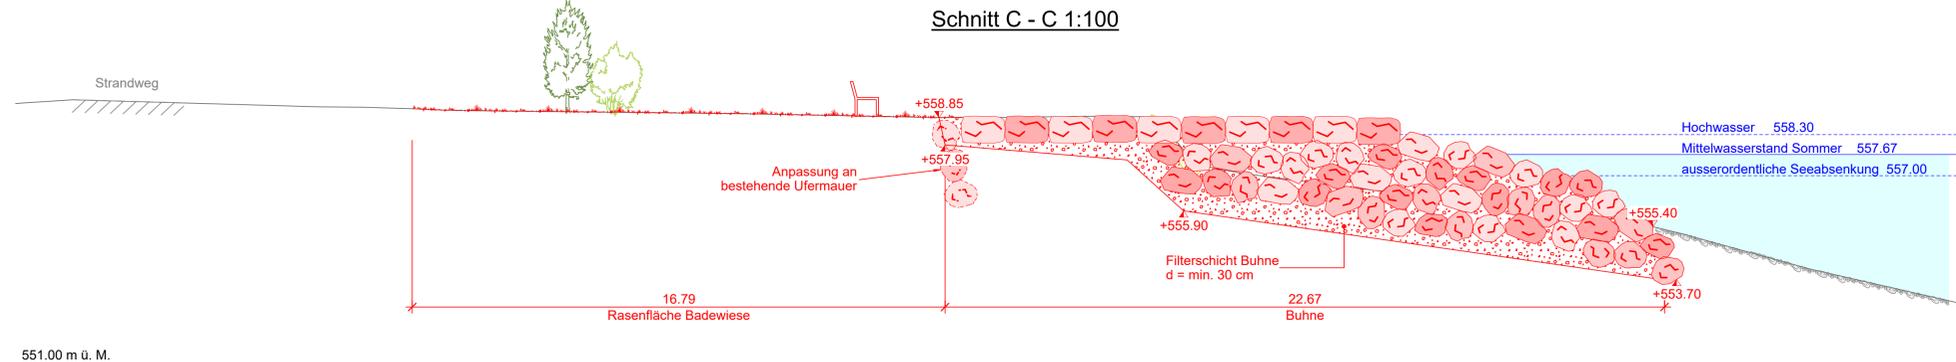


551.00 m ü. M.

Schnitt B - B 1:100

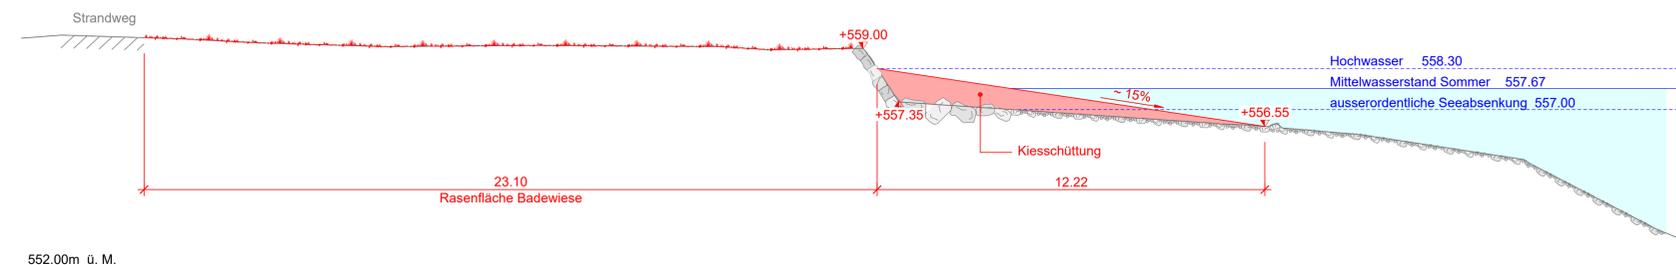


552.00m ü. M.

Schnitt D - D 1:100

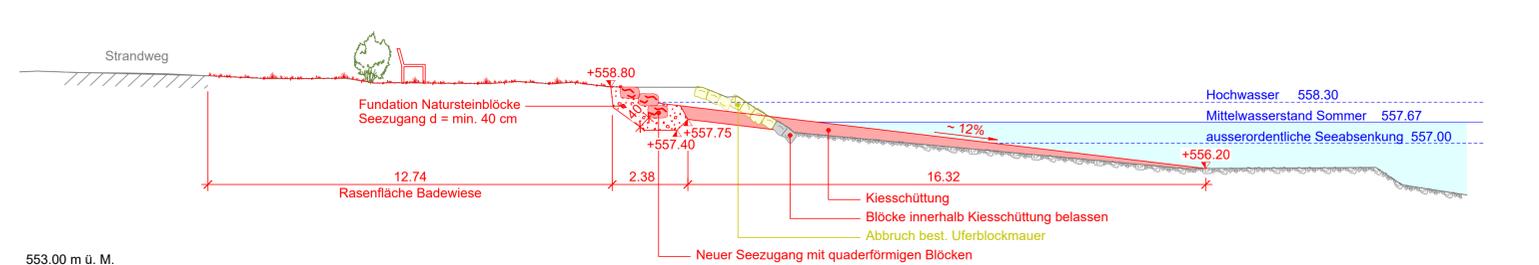

553.00 m ü. M.


Schnitt E - E 1:100

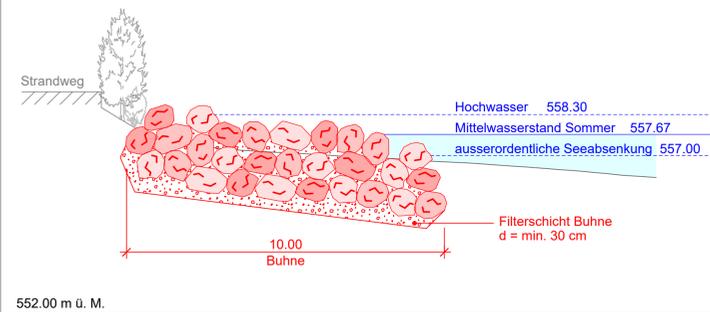

552.00 m ü. M.


Normalprofil 1 1:50

Bühne zwischen Nord- und Ostbucht

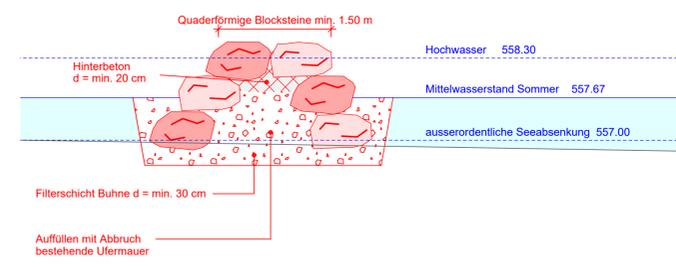


Normalprofil 2 1:50

Gaben und Ableitung Teich

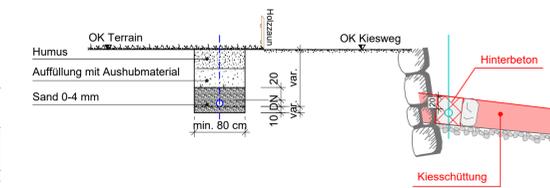

Normalprofil 3 1:50

Gabennormalie Neubau Leitungen WC-Anlagen

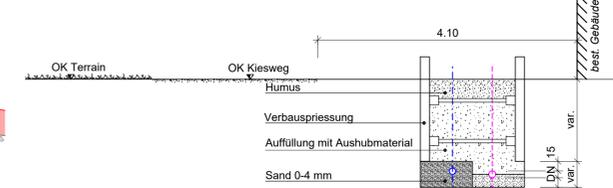

Bauprojekt

Gewässer	Thunersee	Gewässer-Nr.	37
Gemeinden	Spiez	Projekt-Nr.	6.391
Erfüllungspflichtiger	Gemeinde Spiez	Plan-Nr.	33.502
Projekt vom	April 2019	Format	60 x 105
Revidiert			


Unterlage Schnitte 1:100, Normalien 1:50

Ufergestaltung Fischzucht Faulensee


Projektverfasser




Versenkter Baum Querschnitt

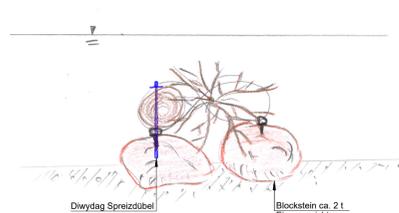


Versenkter Baum Längsschnitt

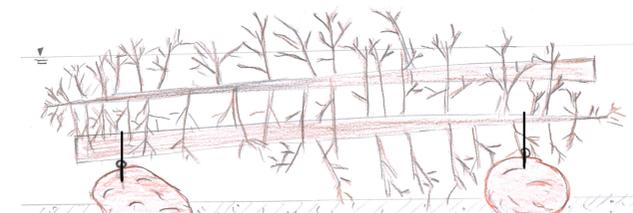

Normalie Wurzelstein

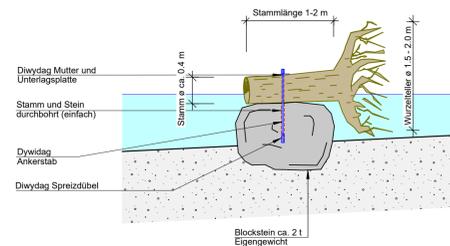

Normalie Wurzelstamm

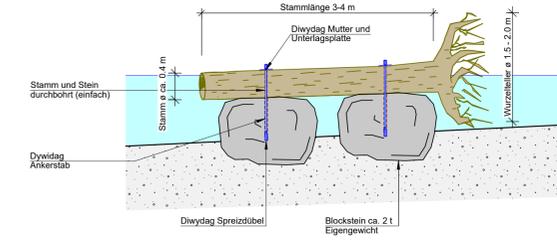

	Gezeichnet / Revidiert		Geprüft		Freigabe	
	Datum	Visum	Datum	Visum	Datum	Visum
A	04.04.2019	rbe	05.04.2019	FT	05.04.2019	md
B						
C						
D						
E						