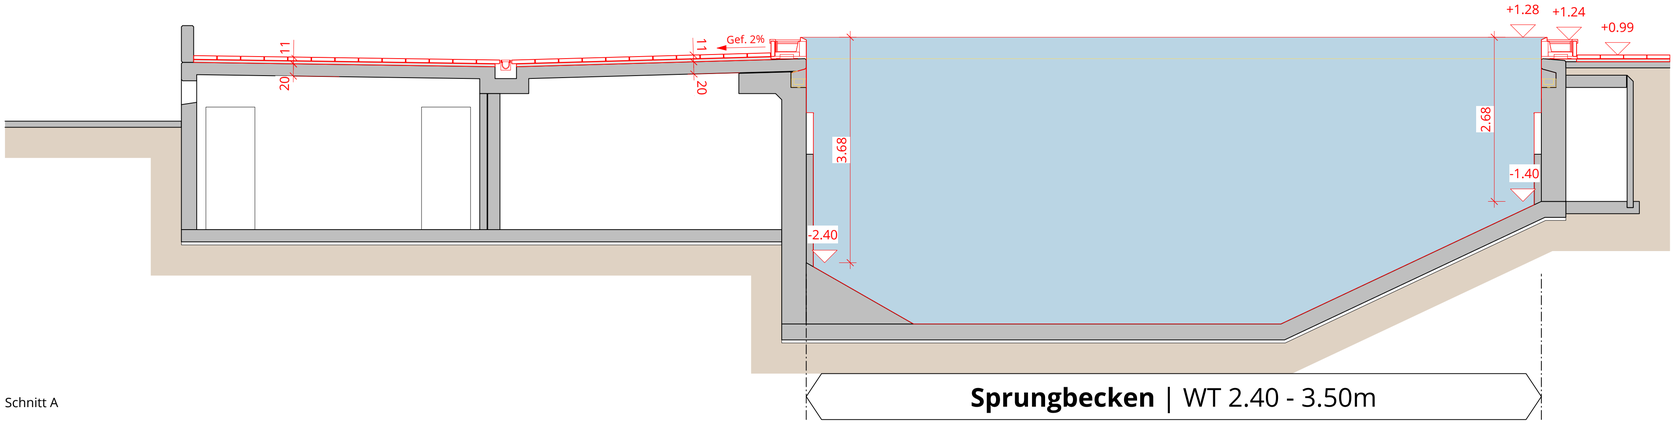

Schnitt A

Sprungbecken | WT 2.40 - 3.50m

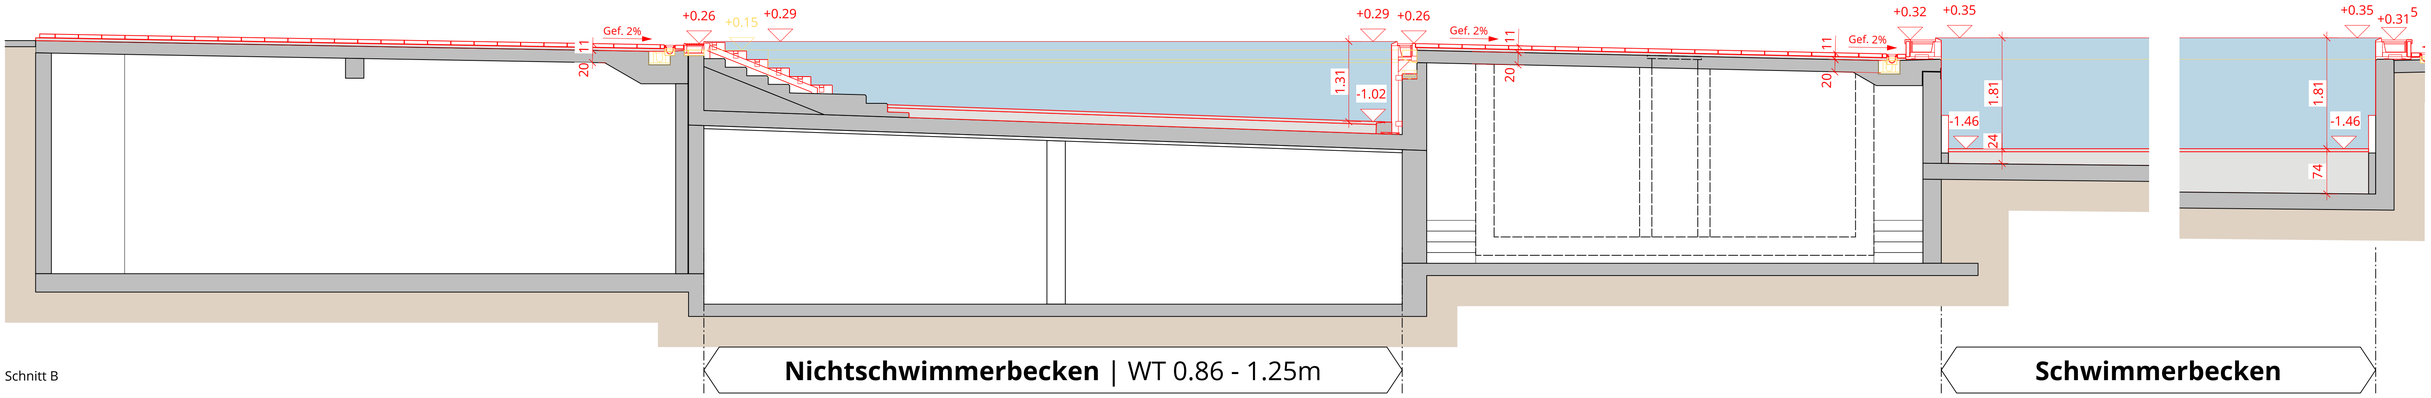

Schnitt B

Nichtschwimmerbecken | WT 0.86 - 1.25m

Schwimmerbecken

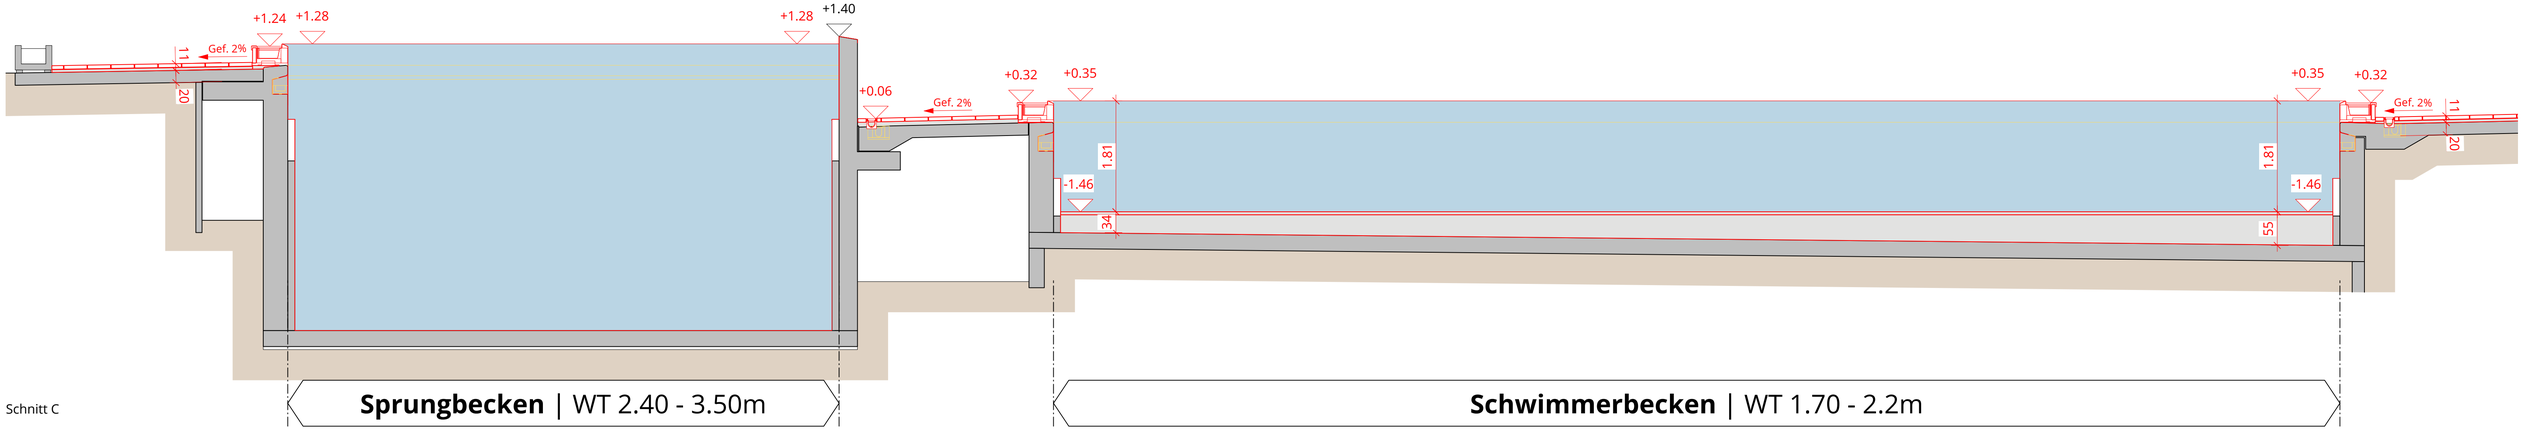

Schnitt C

Sprungbecken | WT 2.40 - 3.50m

Schwimmerbecken | WT 1.70 - 2.2m

Schwimmbad Architekten und Ingenieure
Jenzer+Partner

Jenzer+Partner AG
Heckenweg 3
3270 Aarberg
032 392 38 69
www.jenzer-partner.ch

1428 | Sanierung Freibad Spiez
Schachenstrasse 17, 3700 Spiez, Parzelle 5103

150.1 Schnitt A - C neu

Bezeichnung: 1428_10-150.1_SC_A-C
Massstab: 1:50
Plangrösse: A1
Datum/Gez: 09.03.2026/CM