



Einwohnergemeinde Spiez

Ortsplanung

Zonenplan Naturgefahren  
1:5000

Die baurechtliche Grundordnung besteht aus:

- Zonenplan 1
- Zonenplan 2
- Zonenplan Naturgefahren
- Baureglement

weitere Unterlagen:

- Erläuterungsbericht

April 2014,  
nachgeführt bis November 2024

spieznachbetreuung\_ortsplanung/aktuell/  
05331\_241127\_gm\_nachführung\_2024/01.m

Genehmigungsvermerke

Mitwirkung vom 21. Juni bis 31. August 2010

Gemeindepräsident

Sekretär

Vorprüfung vom 17. Oktober 2011

sig. Franz Arnold

sig. Konrad Sigrist

1. öffentliche Auflage  
 Publikation im amtlichen Anzeiger vom 11. und 18. April 2013  
 Publikation im Amtsblatt vom 10. und 17. April 2013  
 Öffentliche Auflage vom 15. April bis 15. Mai 2013  
 Einspracheverhandlungen vom 27. Mai bis 28. Juni 2013  
 Erledigte Einsprachen 21  
 Unerledigte Einsprachen 45  
 Rechtsverwahrungen 6

Die Richtigkeit dieser Angaben bescheinigt:  
Spiez, 9. Dezember 2013

Der Gemeindegemeinder  
sig. Konrad Sigrist


**Genehmigt durch das kantonale Amt für  
Gemeinden und Raumordnung am 25. April 2014**

sig. Arthur Sterli

Beschlossen durch den Gemeinderat am 26. August 2013

Beschlossen durch den Grossen Gemeinderat am 16. September 2013

Angenommen an der Urnenabstimmung vom 24. November 2013

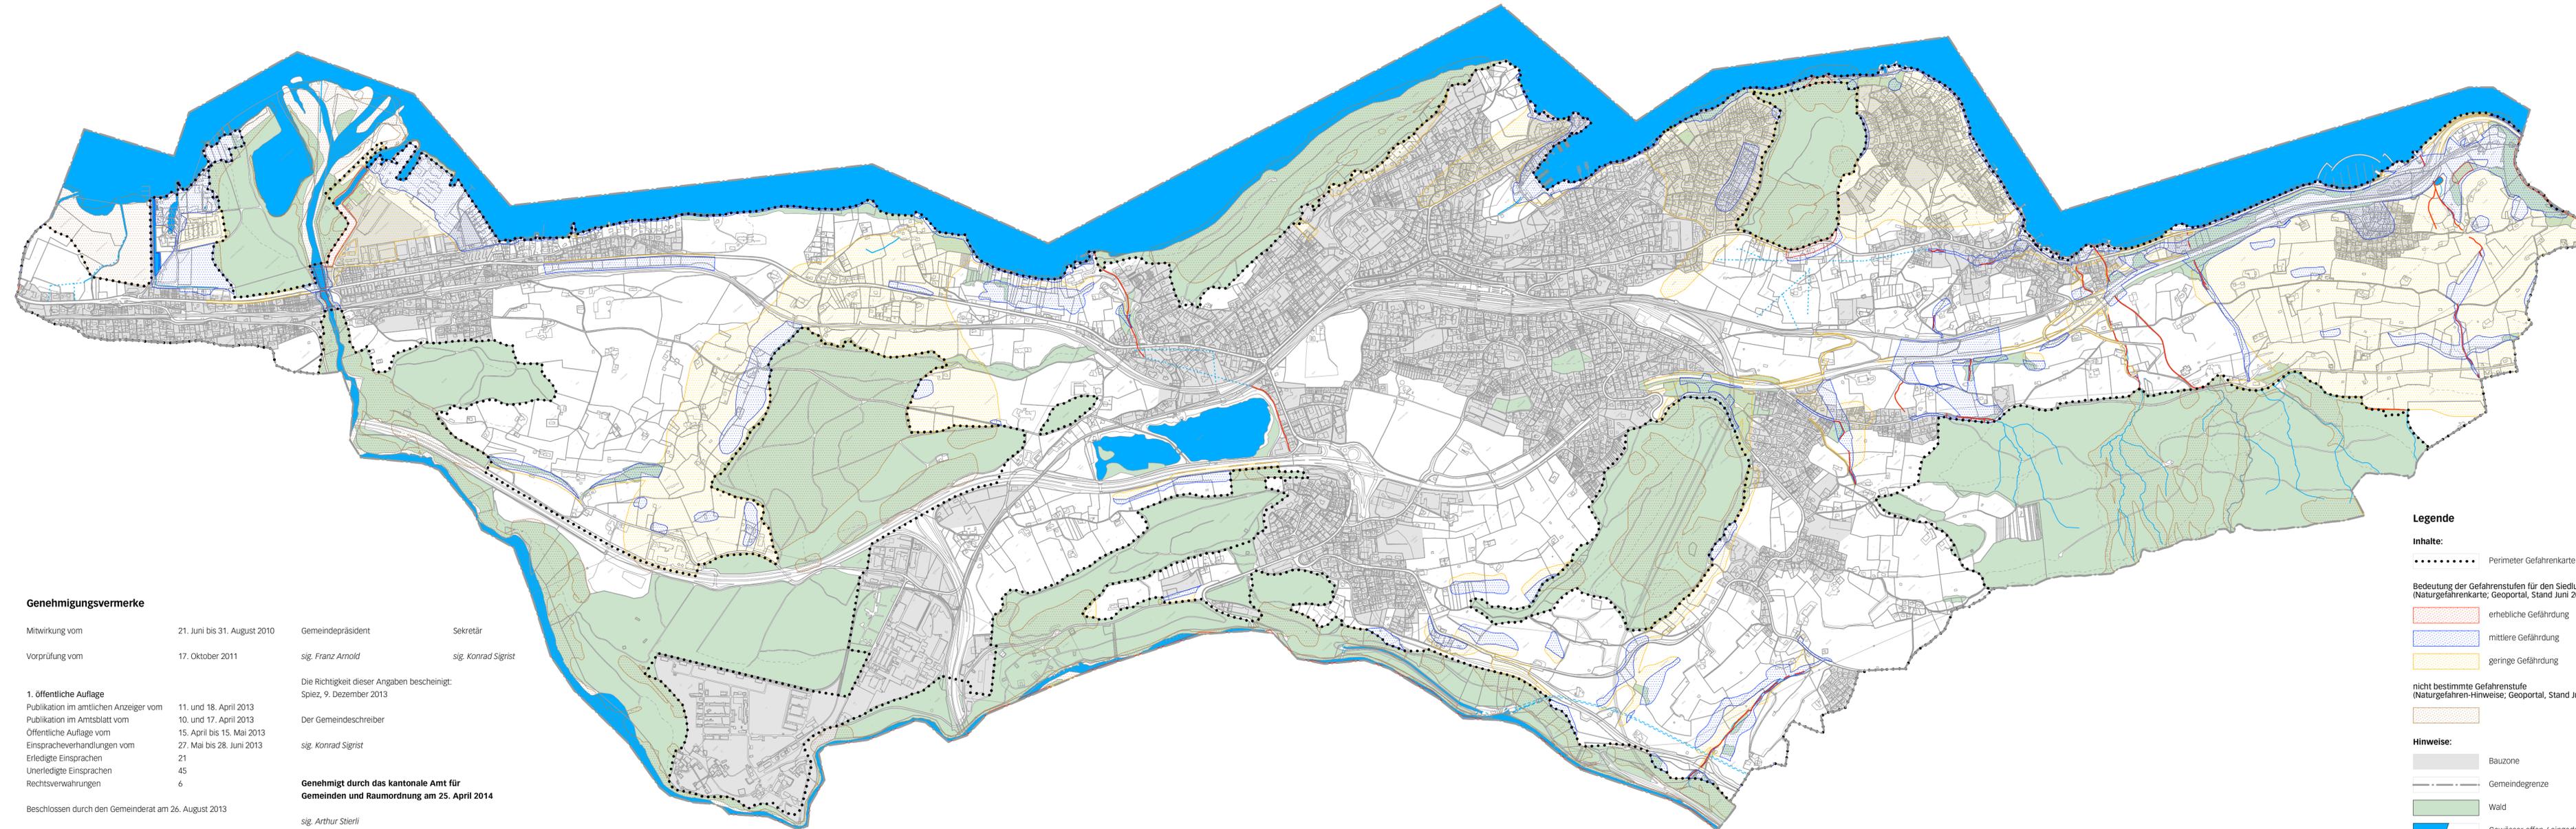

Legende

Inhalte:

..... Perimeter Gefahrenkarte

Bedeutung der Gefahrenstufen für den Siedlungsraum  
(Naturgefahrenkarte; Geoportal, Stand Juni 2019)

erhebliche Gefährdung

mittlere Gefährdung

geringe Gefährdung

nicht bestimmte Gefahrenstufe  
(Naturgefahren-Hinweise; Geoportal, Stand Juni 2019)

Bauzone

Gemeindegrenze

Wald

Gewässer offen / eingedolt