



Mitwirkung

Überbauungsordnung Nitrochemie	
Gemeinde	Spiez
Projekt vom	Revidiert
Projekt-Nr.	7.070
Plan-Nr.	33.504A
Format	00 / 147

Unterlage: Rodungs- und Aufforstungsplan Situation 1 : 200/500

Lager für Explosivstoffe, Nitrochemie

Projektverfasser

MAIER INGENIEURE AG

georegio
atelier für raumentwicklung

Datum	Bauherr	Grundeigentümer	Projektverfasser	Projektverfasser
	Nitrochemie Wimmis AG Niesenstrasse 44 3752 Wimmis	RUAG Real Estate AG Stauffacherstrasse 65 3014 Bern	Maier Ingenieure AG Im Schoren 20 3645 Thun	georegio ag Bahnhofsstrasse 35 3400 Burgdorf

Legende Situation

Geometersignaturen	Projektsignaturen
Gebäude	Projekt
Strasse	
Kiesstrassen	
Wald	


Liste Rodungs- und Aufforstungstabelle

Parz. Nr.	Eigentümer	Rodungsfläche (m²)			Aufforstungsfläche (m²)		
		wieder- auf- forstung	dauern- d	gesamt	wieder- auf- forstung	ersatz- forstung	gesamt
3783 (6807)	RUAG Real Estate Bern (im Baurecht Nitrochemie Wimmis)	-4360	-1003	-5363	-4360	-	-4360
681	Weiss Michael Weiss Esther	-	-	-	-	-1003	-1003
Total m²		-4360	-1003	-5363	-4360	-1003	-5363

Gesetzheft / Revidiert	Geprüft		Freigebe	
	Datum	Verum	Datum	Verum
	21.05.2025	sa	21.05.2025	sa
A	19.08.2025	ang	19.08.2025	sa
B				
C				
D				
E				



Situation 1 : 200
Gemeinde Spiez
- Rodungsfläche -

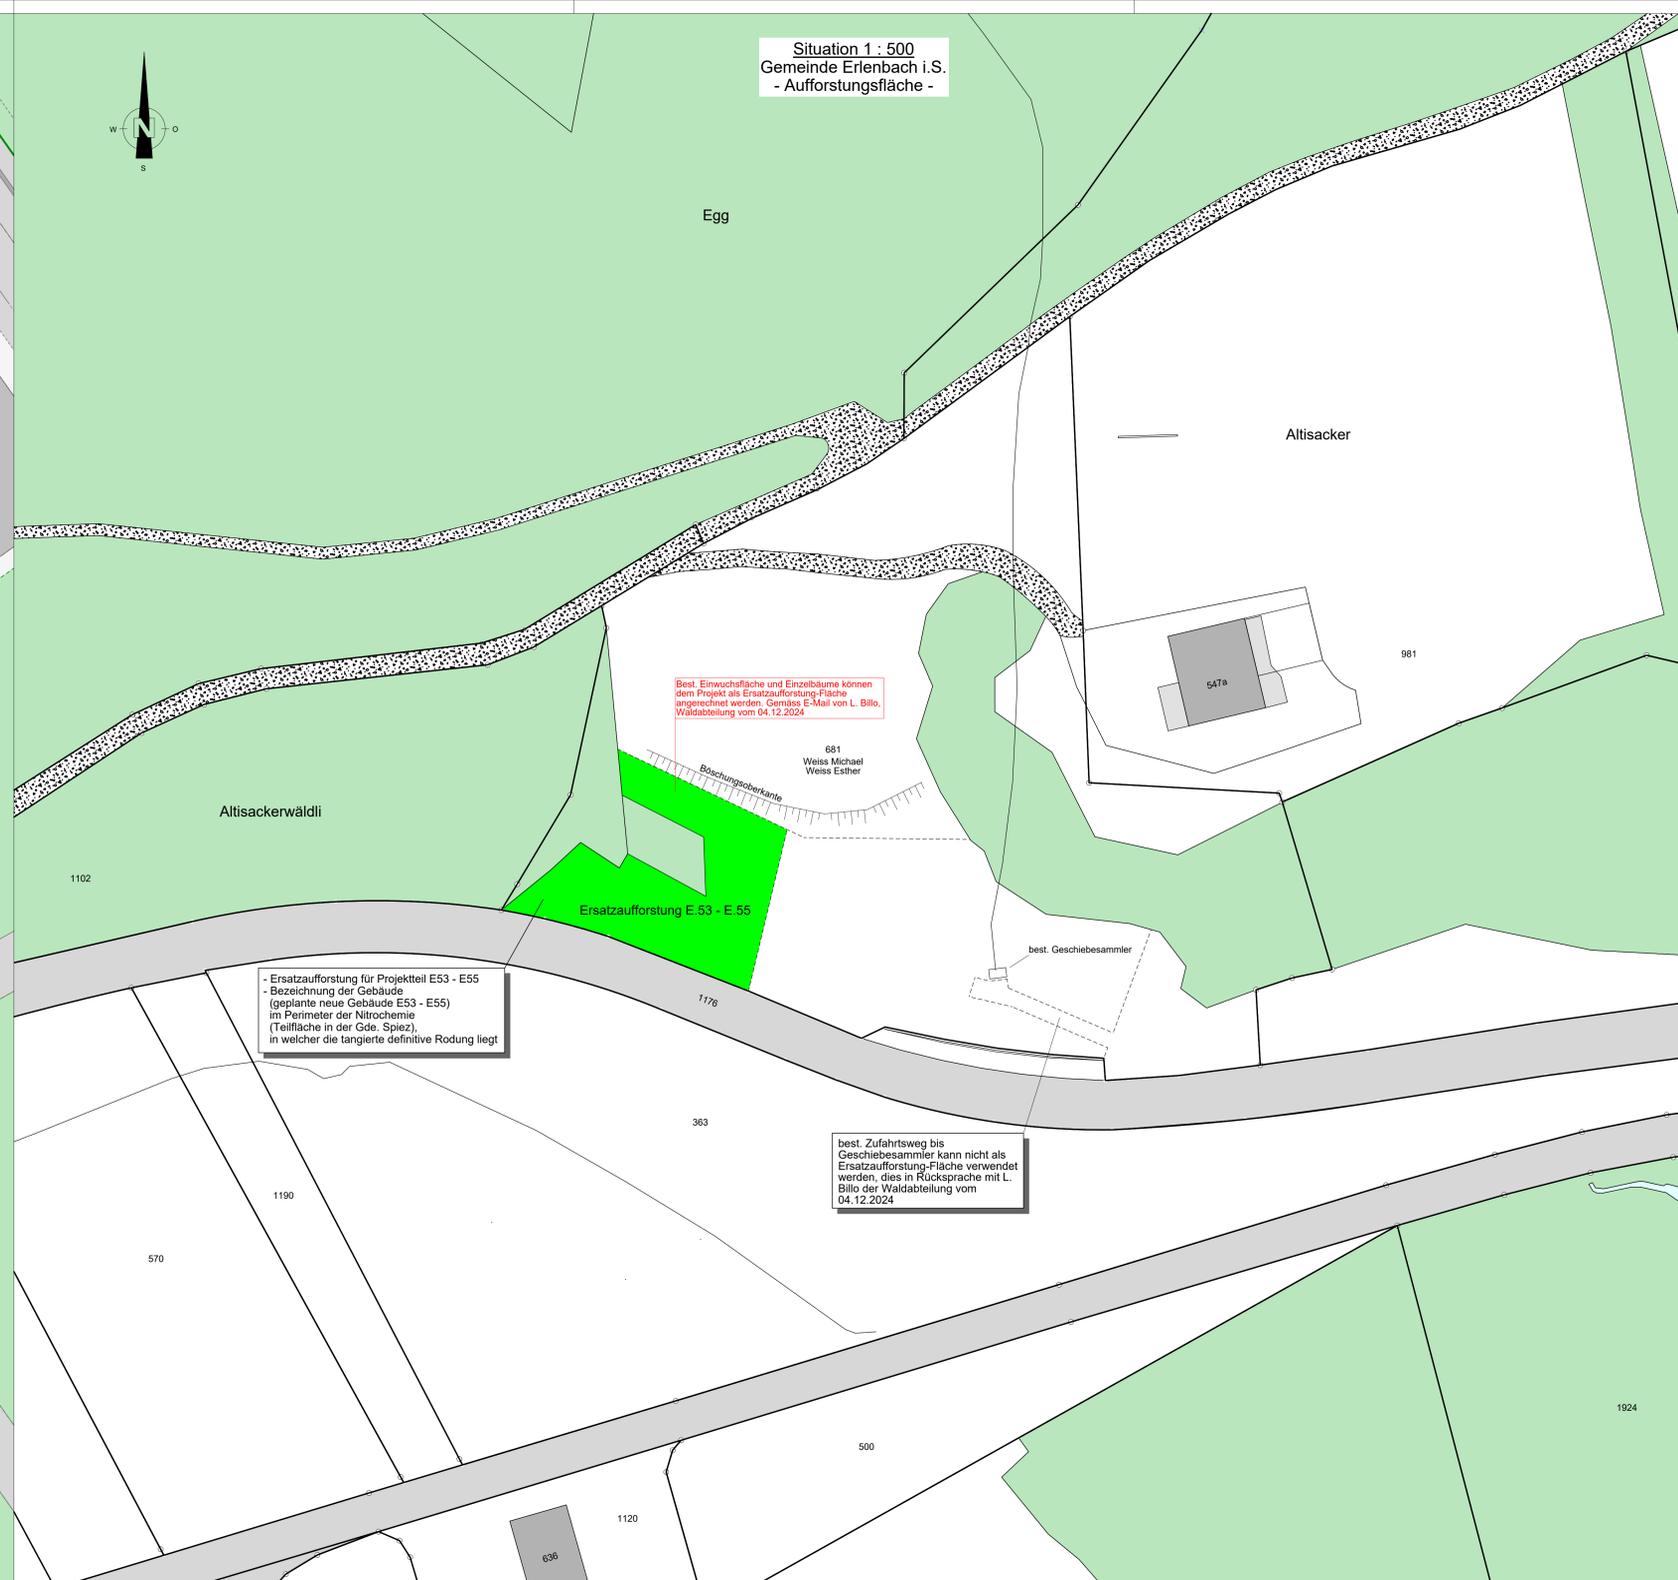

Situation 1 : 500
Gemeinde Erlenbach i.S.
- Aufforstungsfläche -