


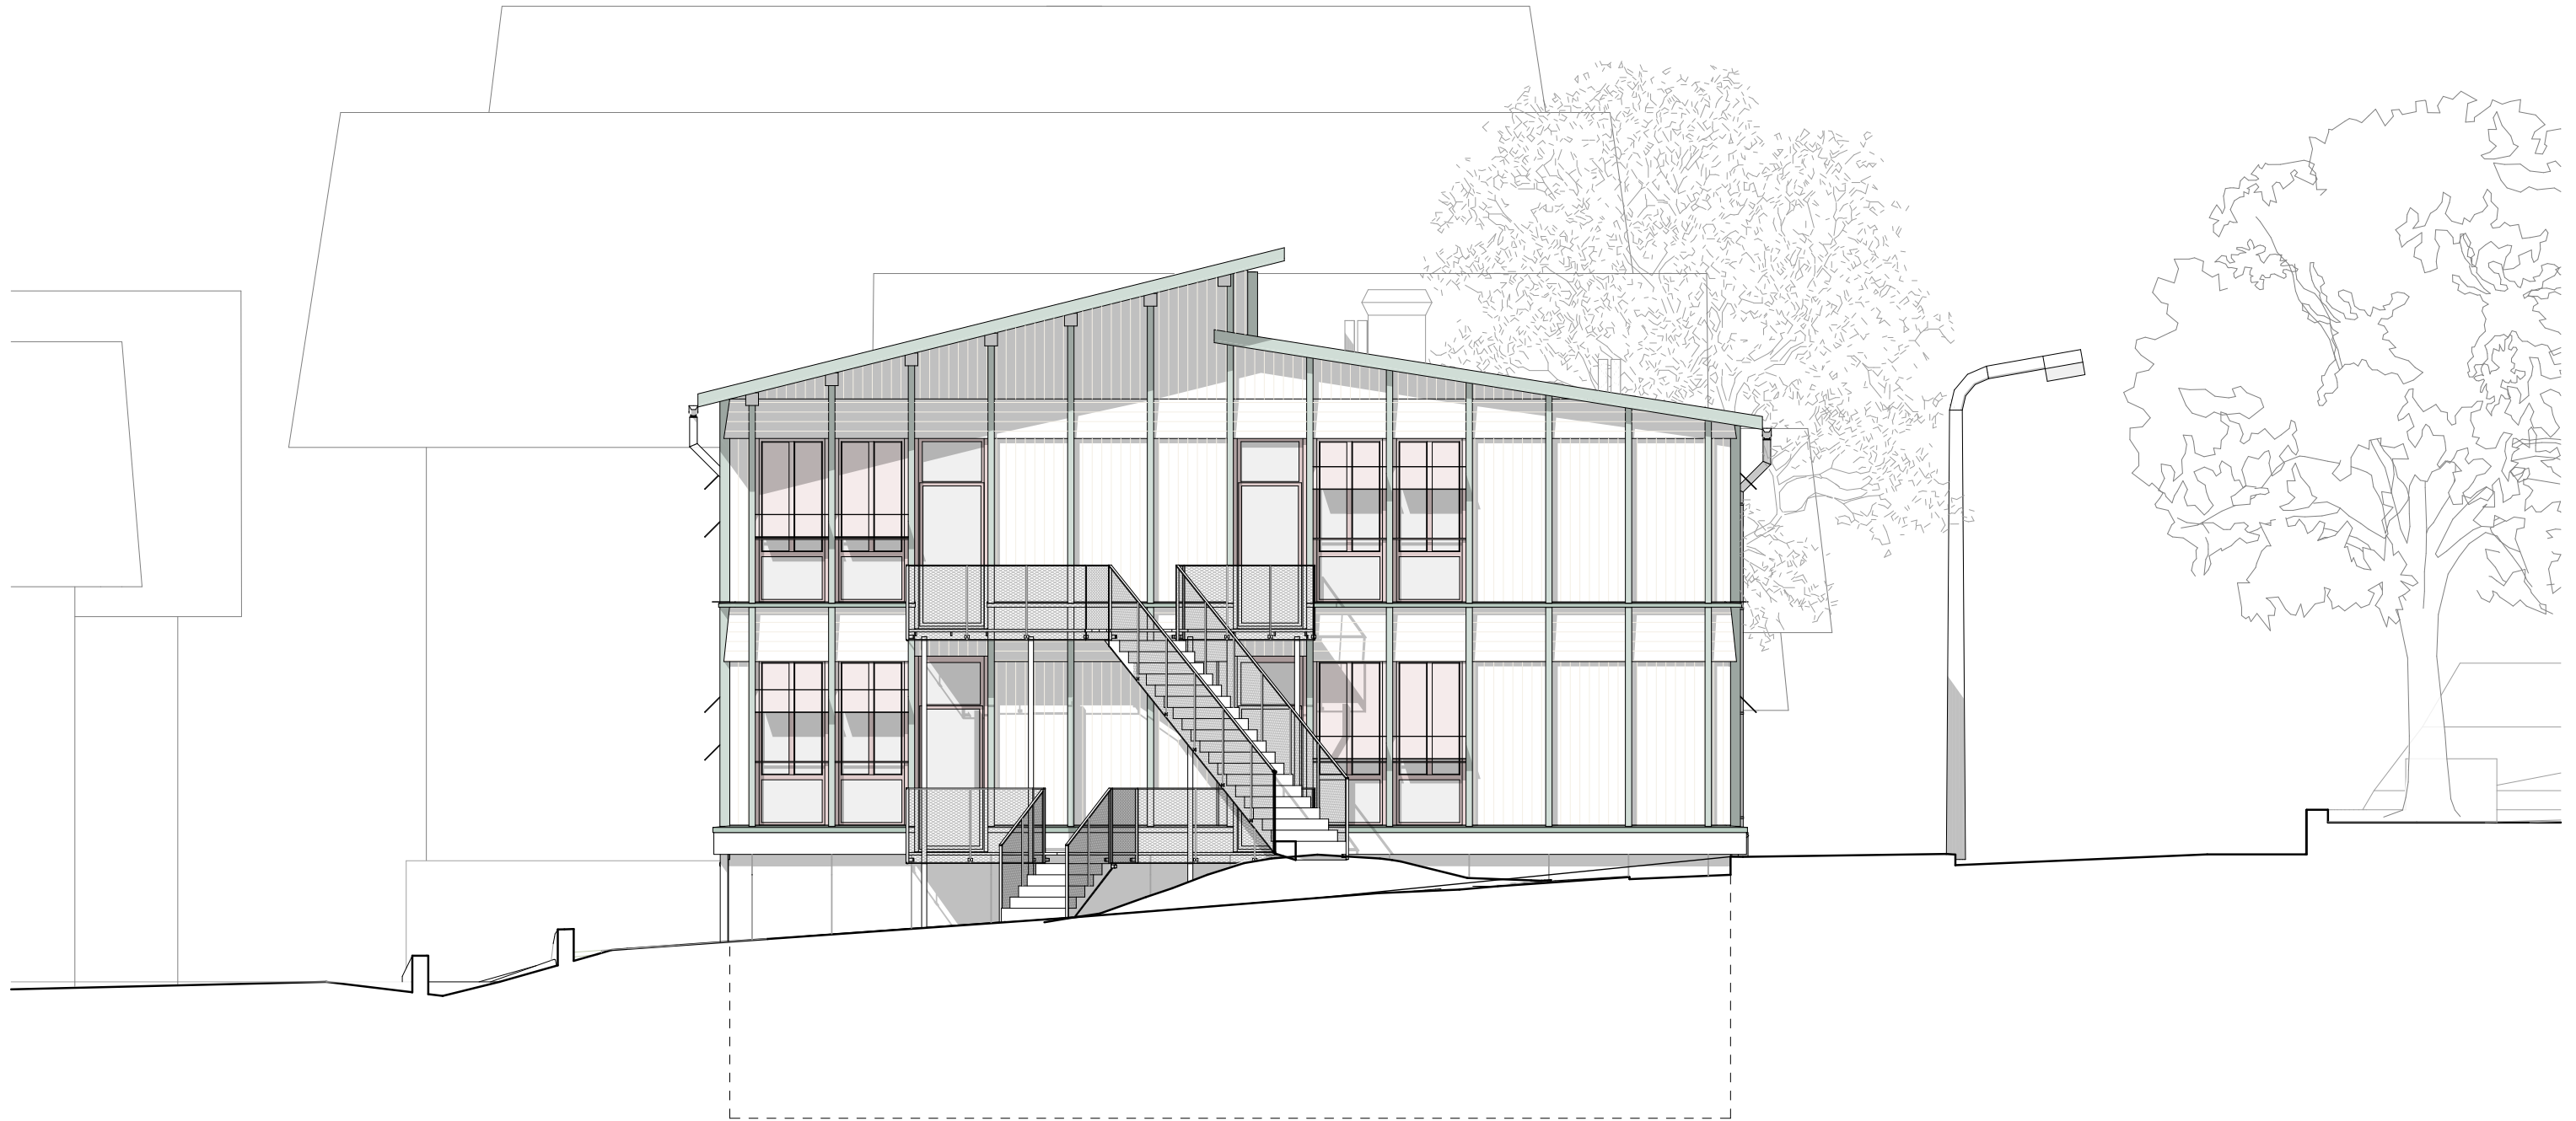

Erweiterung und Umbau Schulanlage Spiezmoos

Neubau Ansicht Ost

62600-32-433

Gemeinde Spiez, Sonnenfelsstrasse 4, 3700 Spiez

Phase	Bauprojekt	Format	A3
Datum	27.03.2026	Ver. / Gez.	sts / nag
Massstab	1:100	Bezugskote	625.34 m ü.M.

arcollage Architektur. Städtebau. Landschaft.

Arcollage AG, Freiburgstrasse 257, 3018 Bern | 031 359 31 31 | arcollage.ch
vormals Reinhard Partner Architekten und Bürgi Schärer Architekten