



Kanton Bern
Gemeinde Spiez


Nitrochemie Wimmis AG
Niesenstrasse 44
3752 Wimmis

Projekt Firepower

Anbau RM-Wasserrecycling Geb. E10, Nitrochemie

Geringfügige Änderung Überbauungsplan

Situation 1 : 500

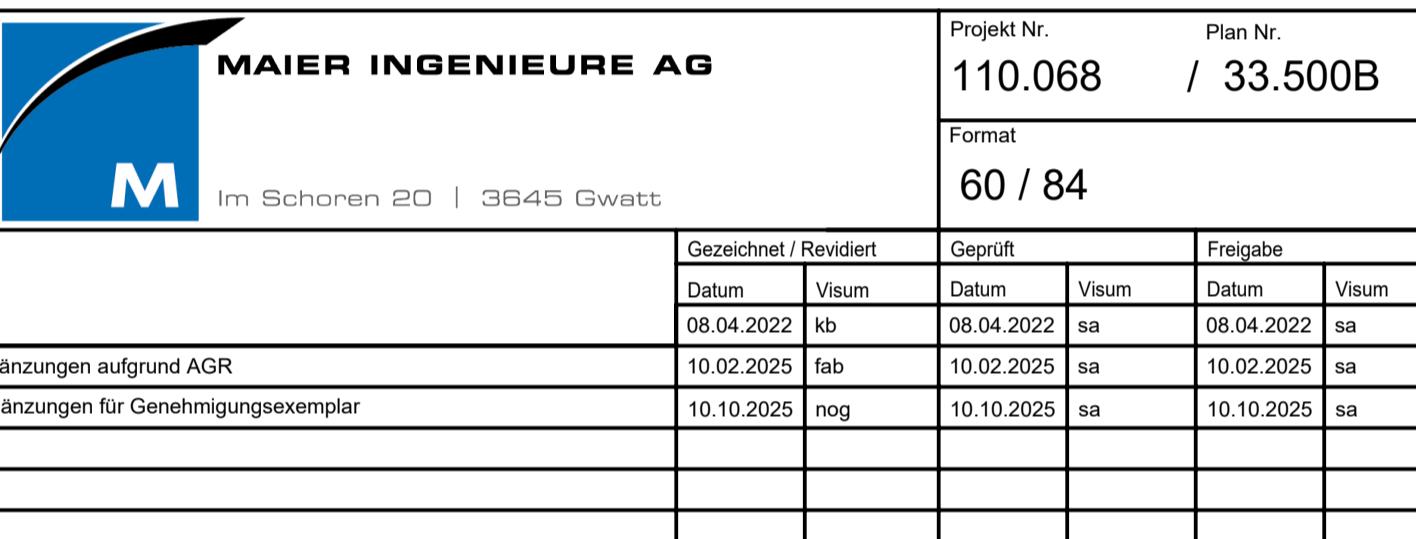

Einwohnergemeinde Spiez

Überbauungsplan L "Kander - Spiez"

Geringfügige Änderungen nach Art. 122 Abs. 7 BauV

Genehmigungsexemplar

Genehmigungsvermerk

Publikation im Amtsblatt 03.09.2025
Publikation im Amtsanzeiger 04.09. + 11.09.2025
Öffentliche Auflage 03.09. bis 06.10.2025
Einsprachen (erledigt) 0
Einsprachen (nicht erledigt) 0
Rechtsverwahrungen 0

Beschlossen durch den Gemeinderat am 20.10.2025

Gemeindepräsidentin: Sekretär:

Bekanntmachung nach Art. 122, Abs. 8 BauV am 23.10. + 30.10.2025

Die Richtigkeit dieser Angaben bescheinigt

Spiez, den Der Gemeindeschreiber

Genehmigt durch das Amt für Gemeinden und Raumordnung am:


Aufhebung und neue verbindliche Waldgrenze genehmigt durch
das kantonale Amt für Wald und Naturgefahren am:

Direktion für Inneres und Justiz des Kantons Bern

Amt für Gemeinden und Raumordnung (AGR)

Amt für Wald und Naturgefahren des Kantons Bern (AWN)

Situation 1 : 500 L "Kander Spiez" bestehender Zustand (Hinweis)

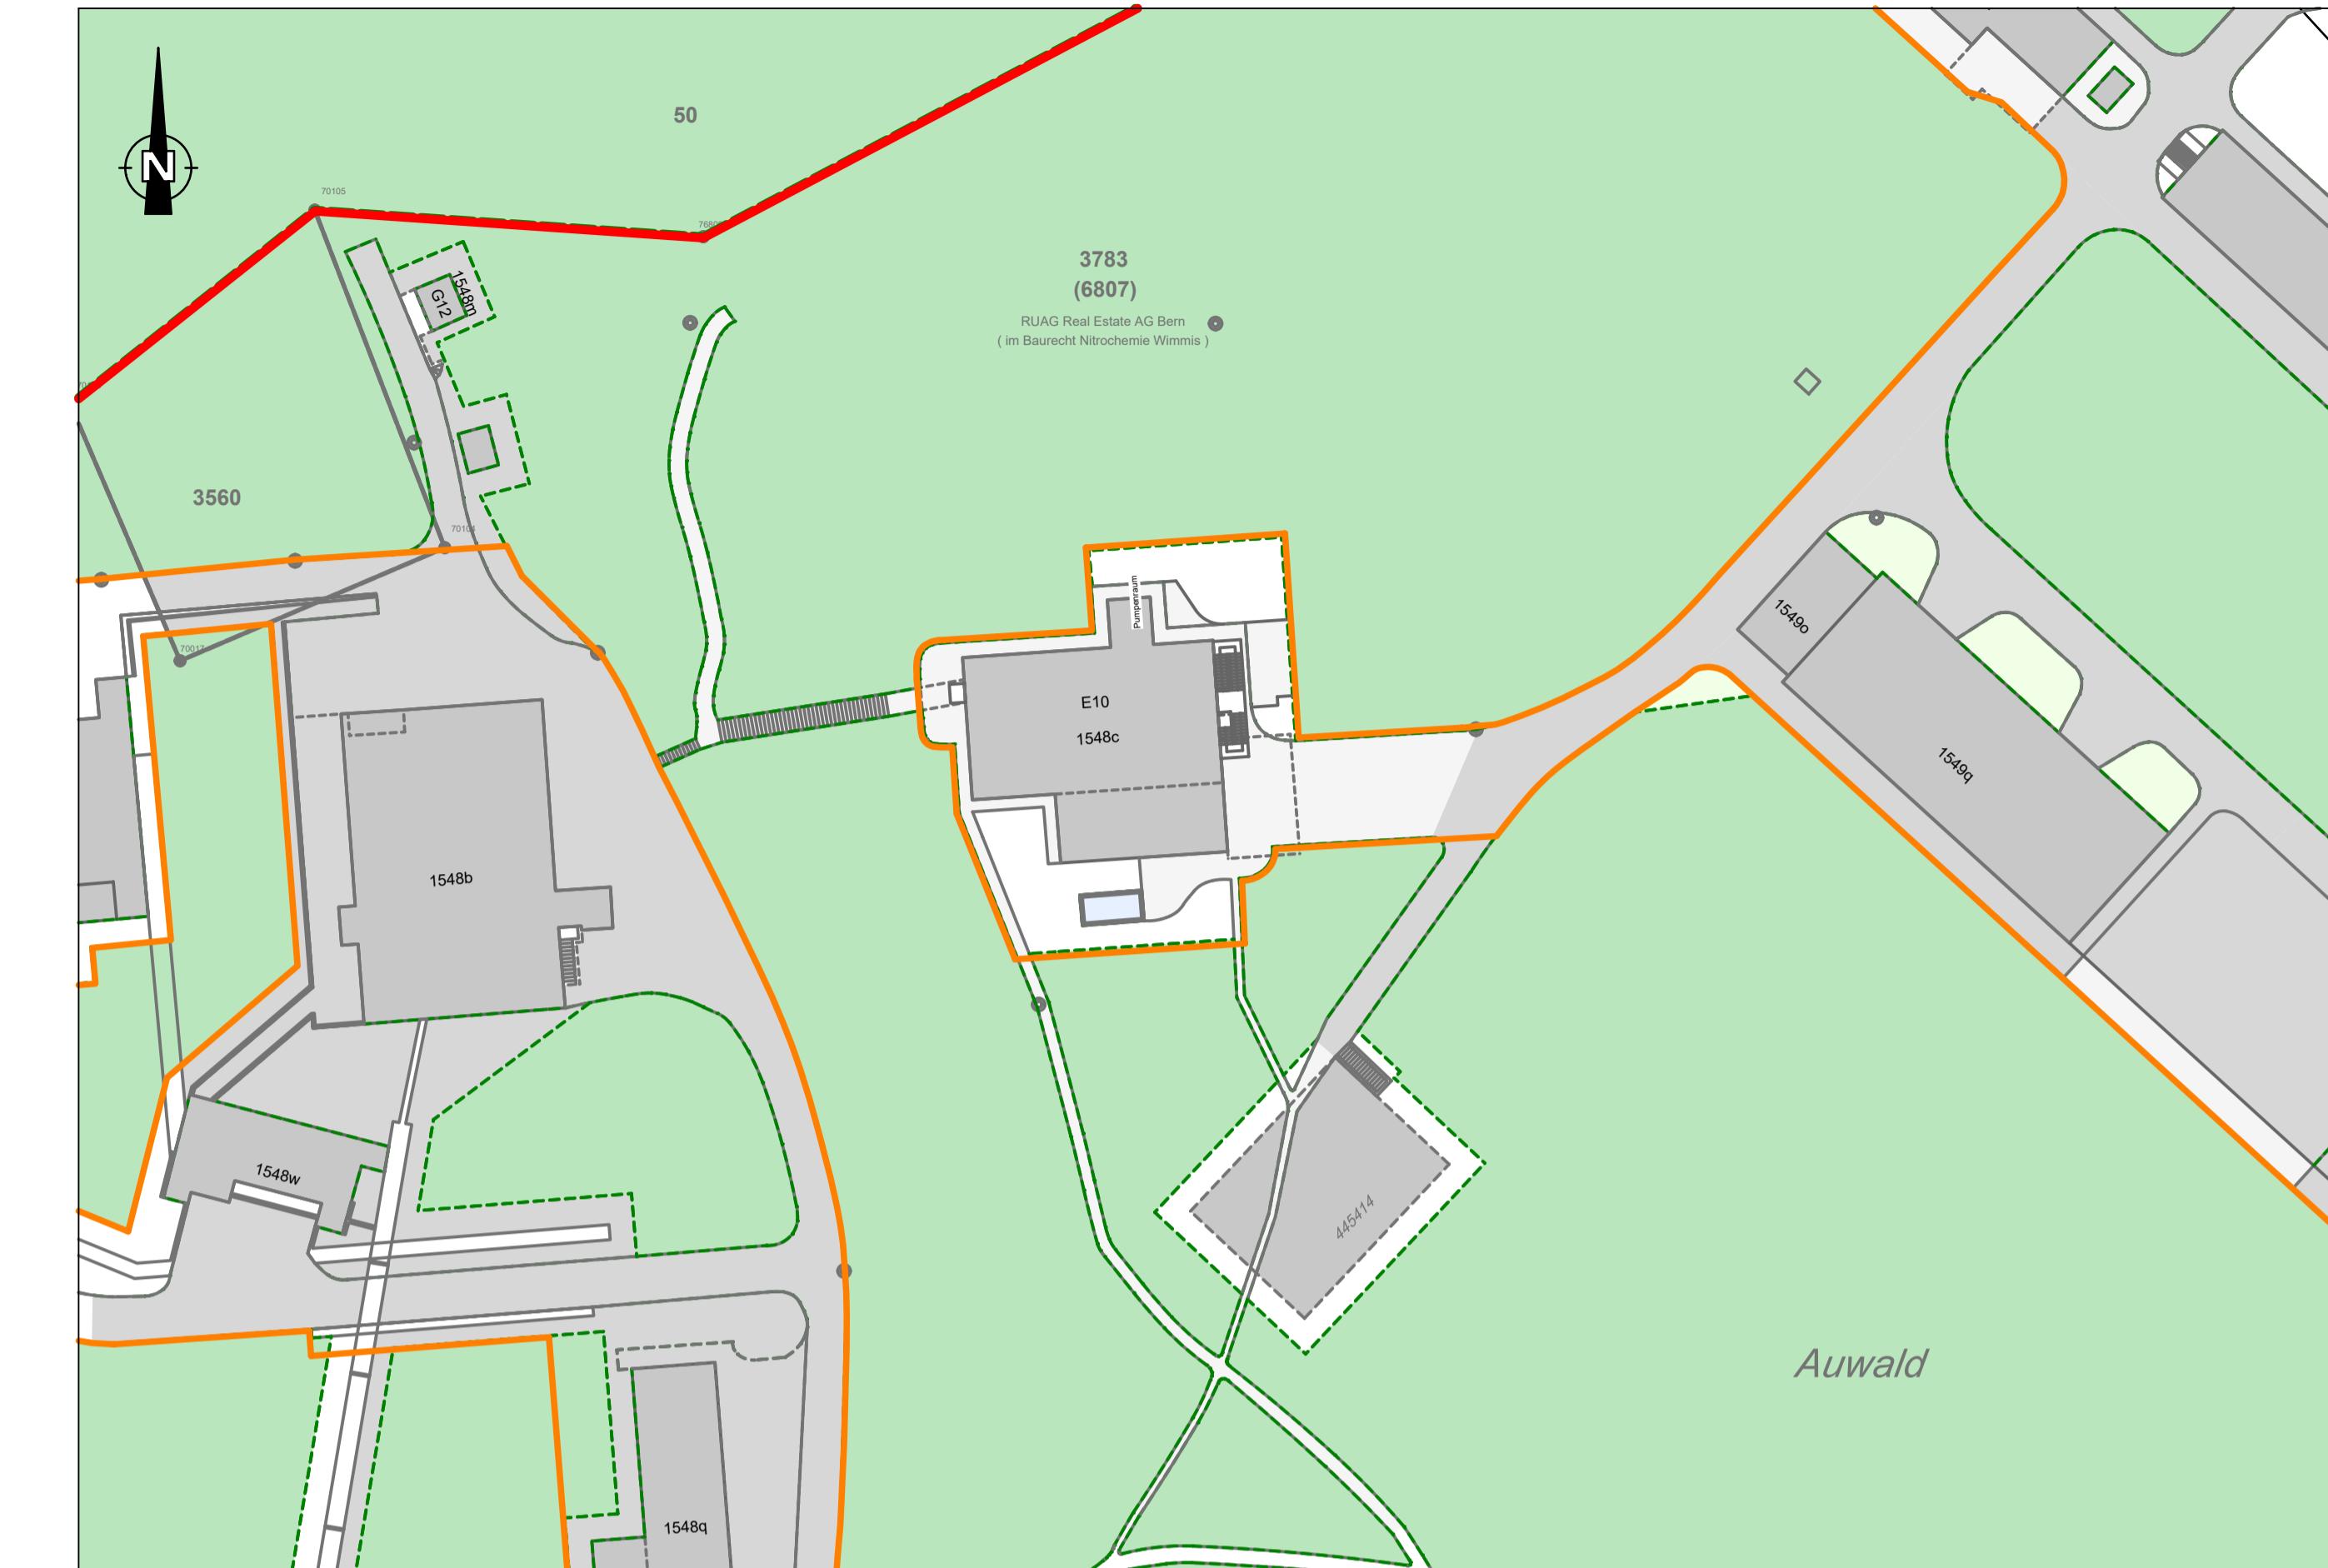

Situation 1 : 500 L "Kander Spiez" neuer Zustand (Feststellung)

Legende bestehender Zustand (Hinweis)
Wald (green)
Planungsperimeter (red line)
Arbeitszone (verbindliche Waldgrenze gemäss Art. 10 WaG) (orange line)

Legende neuer Zustand (Festsetzung)
Rodungfläche (light green)
aufzuhebende Zonengrenze und verbindliche Waldgrenze (blue line)
Neue Zonengrenze und neue verbindliche Waldgrenze nach Art. 10 Abs. 2 (WaG) (cyan line)
Arbeitszone (verbindliche Waldgrenze gemäss Art. 10 WaG) (orange line)

Hinweis
Planungsperimeter laut Zonenplan 1
Wald (green)

