


LEGENDE:

- Fahrbahn
- verstärkter Belagsaufbau Bus-HS (Mischgutttyp H für Trag- und Binderschicht)
- Parkplätze / Anpassungsfläche
- Gehweg
- verstärkter Belagsaufbau Ausfahrt
- hindernisfreie Manövrierfläche
- Grünfläche bestehend
- Mehrzweckstreifen / Insel Beton
- Abbruch
- Projekt / Markierung
- Drittprojekt
- Drittprojekt Nischen
- Baum bestehend
- Baum projektiert
- Sitzelement projektiert (nicht unterlaubar)
- Veloständer
- Brunnen projektiert
- Zaun bestehend
- Zaun projektiert
- Zaun Abbruch

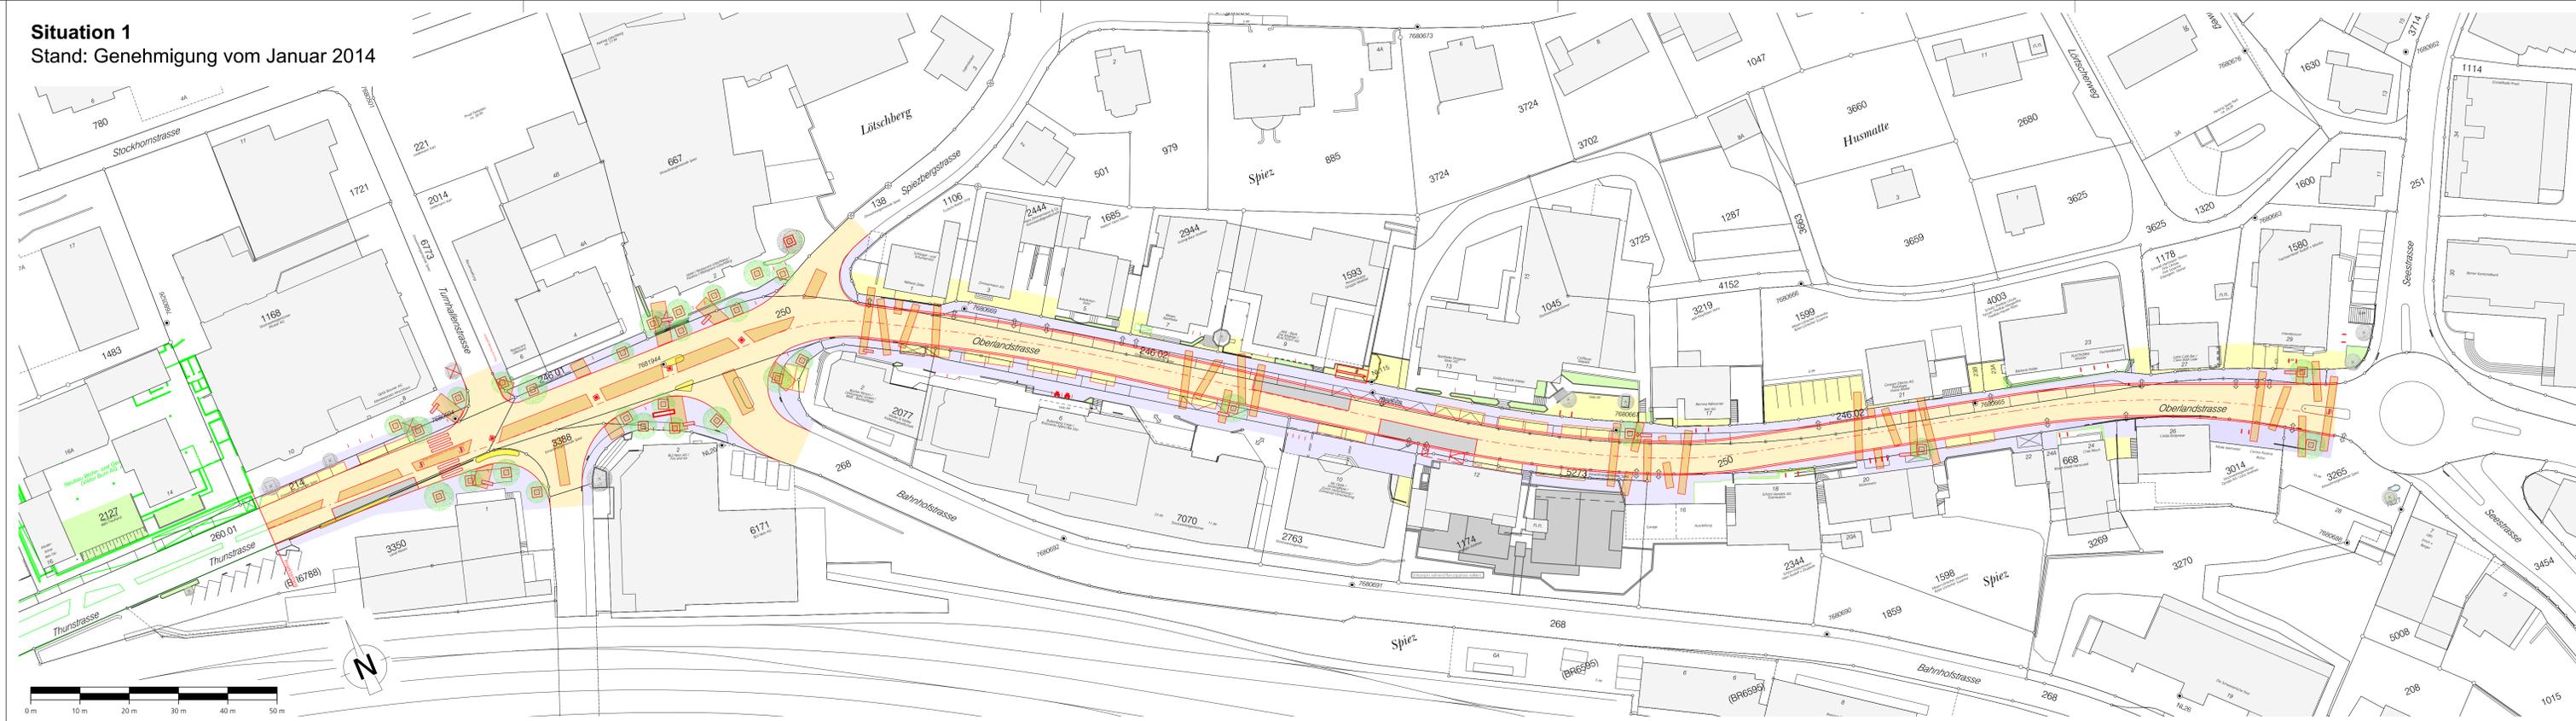

Oberingenieurkreis 1
le arrondissement d'ingénieurs en chef
Trübautant
des Kantons Bern
Office des ponts et
chaussées
du canton de Berne

Strassenplan
Dokument Nr. 6

Strassen-Nr. 6	Revidiert
Strassenzug Spiez - Interlaken	Projekts-Nr. 210 10 213
Gemeinde Spiez	Plan-Nr. 90417.101 / 30
Projekt vom November 2020	Format 60 / 126

Unterlage Situation wesentliche Änderungen 1 : 500

Spiez
Umgestaltung Oberlandstrasse

Neuaufgabe

Projektverfassende
BSB + Partner
Ingenieure und Planer
Waldengraben 30
Postfach
3097 Liebfeld
Tel. 031 978 00 78

BSB + Partner
Ingenieure und Planer

Plan genehmigt

