

Genehmigungsvermerke

Publikation im amtlichen Anzeiger vom ...
Öffentliche Auflage vom ...

Einspracheverhandlungen am ...
Erledigte Einsprachen ...
Unerledigte Einsprachen ...
Rechtsverwahrungen ...

Beschlossen durch den Gemeinderat am ...

Die Gemeindepräsident Der Gemeindeschreiber

.....
Brunner-Zwiebel Jolanda Tanja Brunner

Bekanntmachung nach Art. 122. Abs. 8 BauV
im amtlichen Anzeiger vom ...

Die Richtigkeit dieser Angaben bescheinigt:
Spiez,

Der Gemeindeschreiber

.....
Tanja Brunner

**Genehmigt durch das kantonale Amt für
Gemeinden und Raumordnung**

ENTWURF

Einwohnergemeinde Spiez

ZPÄ «Bereinigung Leitungen Spiezmoos»

im Verfahren nach Art. 122 Abs. 7 BauV

Änderung Zonenplan 1:5'000

Die Änderung des Zonenplans besteht aus:

- Änderung Zonenplan 1
- Änderung Zonenplan 2


weitere Unterlagen:

- Kurzbericht







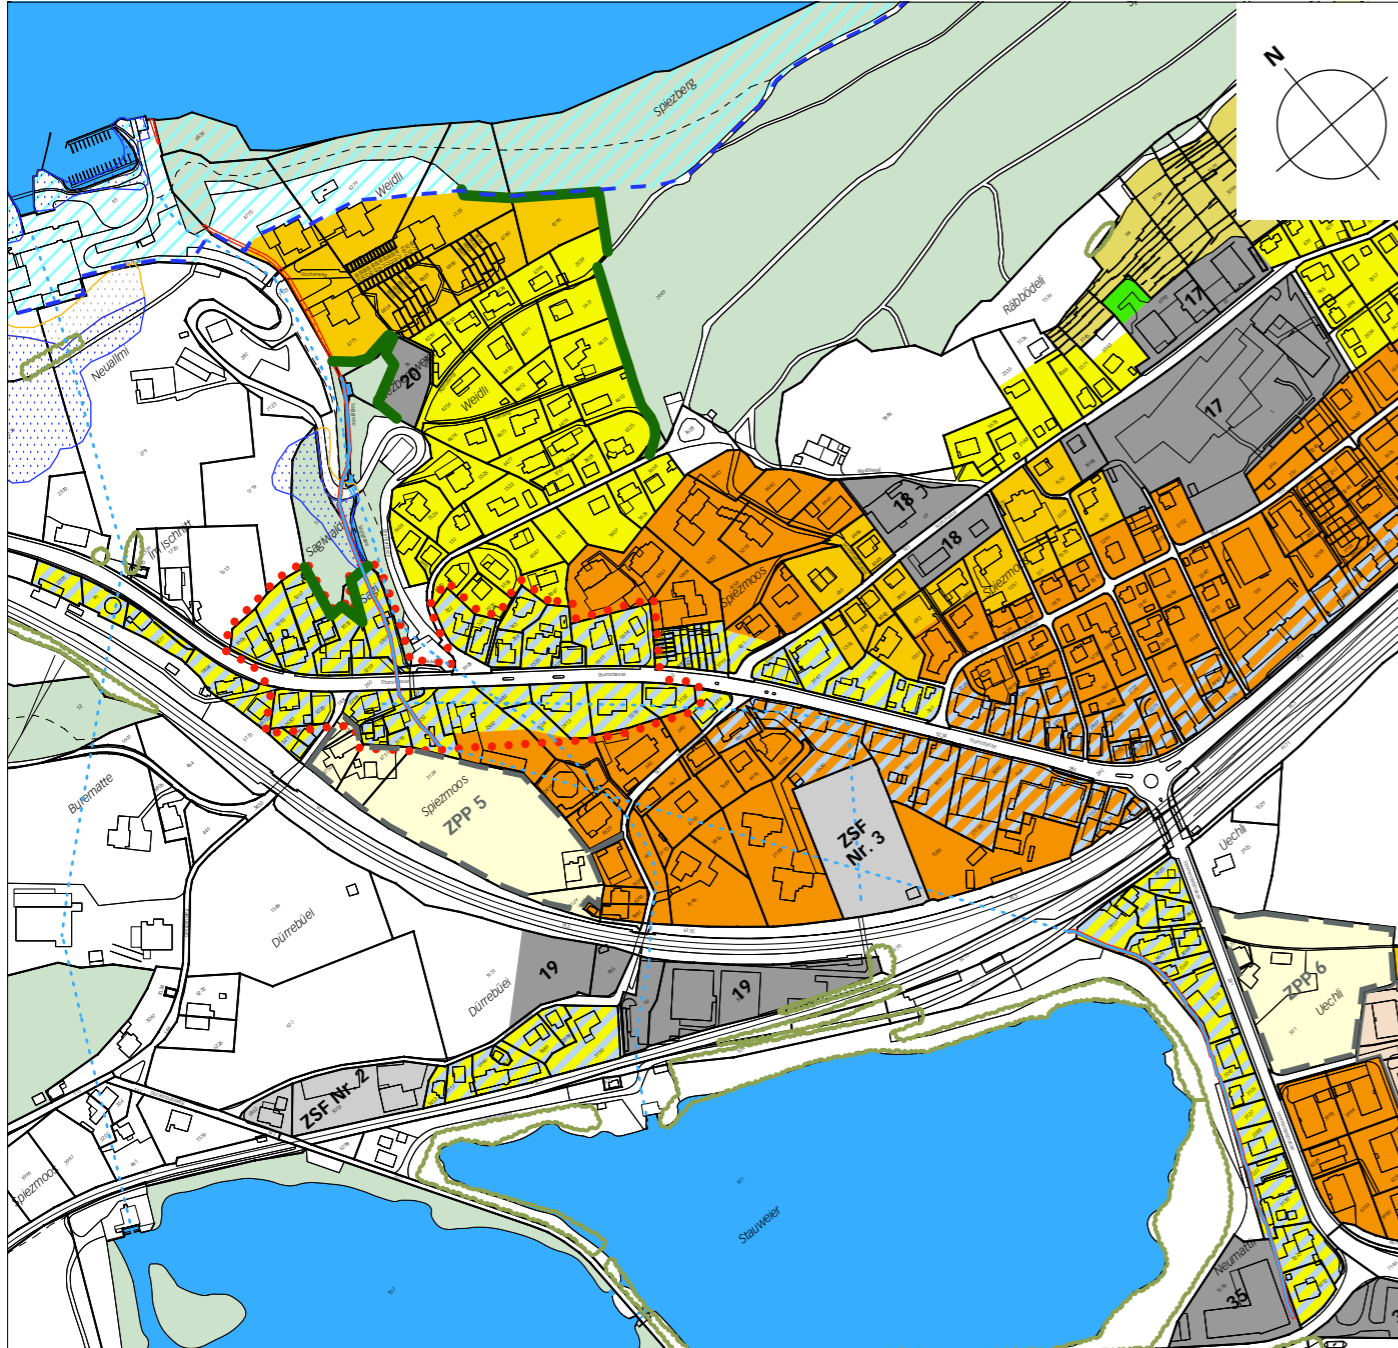







August 2021

spiez/zpä «bereinigung leitung spiezmoos» 07268/4/
07268_zpä_210818_ew/lm


Alter Zustand




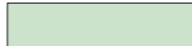




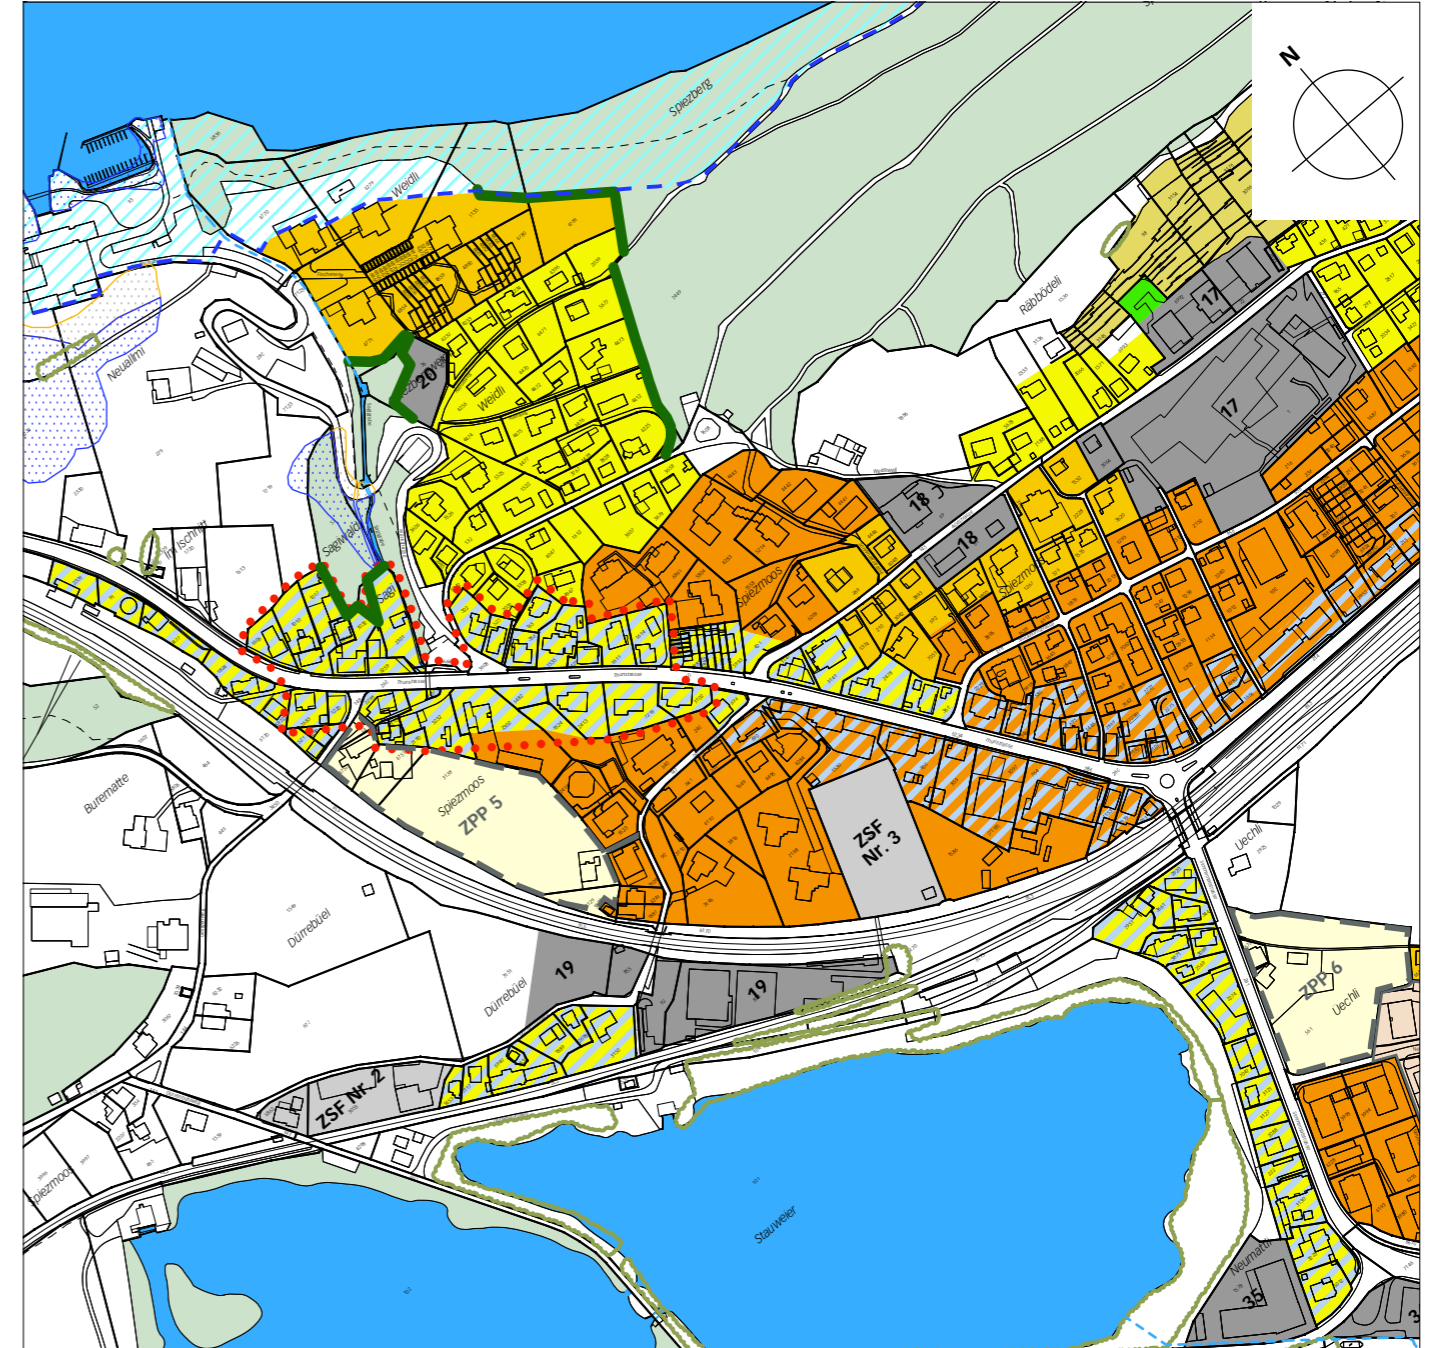

Legende

Inhalte:	Wohn-, Misch- und Arbeitszonen	Nutzungszone im Nichtbaugbiet
	Wohnzone 2 W2	 Landwirtschaftszone LWZ
	Wohnzone 2 Strukturhaltung W2S	 Rebbaubzone RBZ
	Wohnzone 3 W3	besondere baurechtliche Ordnungen
	Mischzone 2 M2	 Überbauungsordnung UeO nach Art. 88 BauG
	Mischzone 3 M3	 Zone mit Planungspflicht ZPP / UeO nach Art. 93 BauG
	Zone für öffentliche Nutzungen ZÖN	überlagerndes Schutzgebiet
	Zone für Sport- und Freizeitanlagen ZSF	 Ortsbilderhaltungsgebiet
weitere Nutzungszonen im Baugebiet		Waldfeststellung
	Grünzone GrZ	 verbindliche Waldgrenze nach Art. 10 Abs. 2 Waldgesetz (WaG)

Neuer Zustand



Hinweise:

	Gemeindegrenze
	Wald
	Gewässer offen / eingedolt
	Hecke, Feld- und Ufergehölz
	Perimeter Uferschutzplan
Naturgefahren	
	erhebliche Gefährdung
	mittlere Gefährdung
	geringe Gefährdung