


Legende

Parz. Nr.	731
Frühere Aufforstung: Zonenplanänderung "Gewerbezone Biomasseverwertung Schluckhals"	343 m²
Frühere Aufforstung: Geschiebedeponie Alpbach Wimmis	4'285 m²
Aufforstungsfläche	4'655 m²

Hinweise

Wald

Gewässer

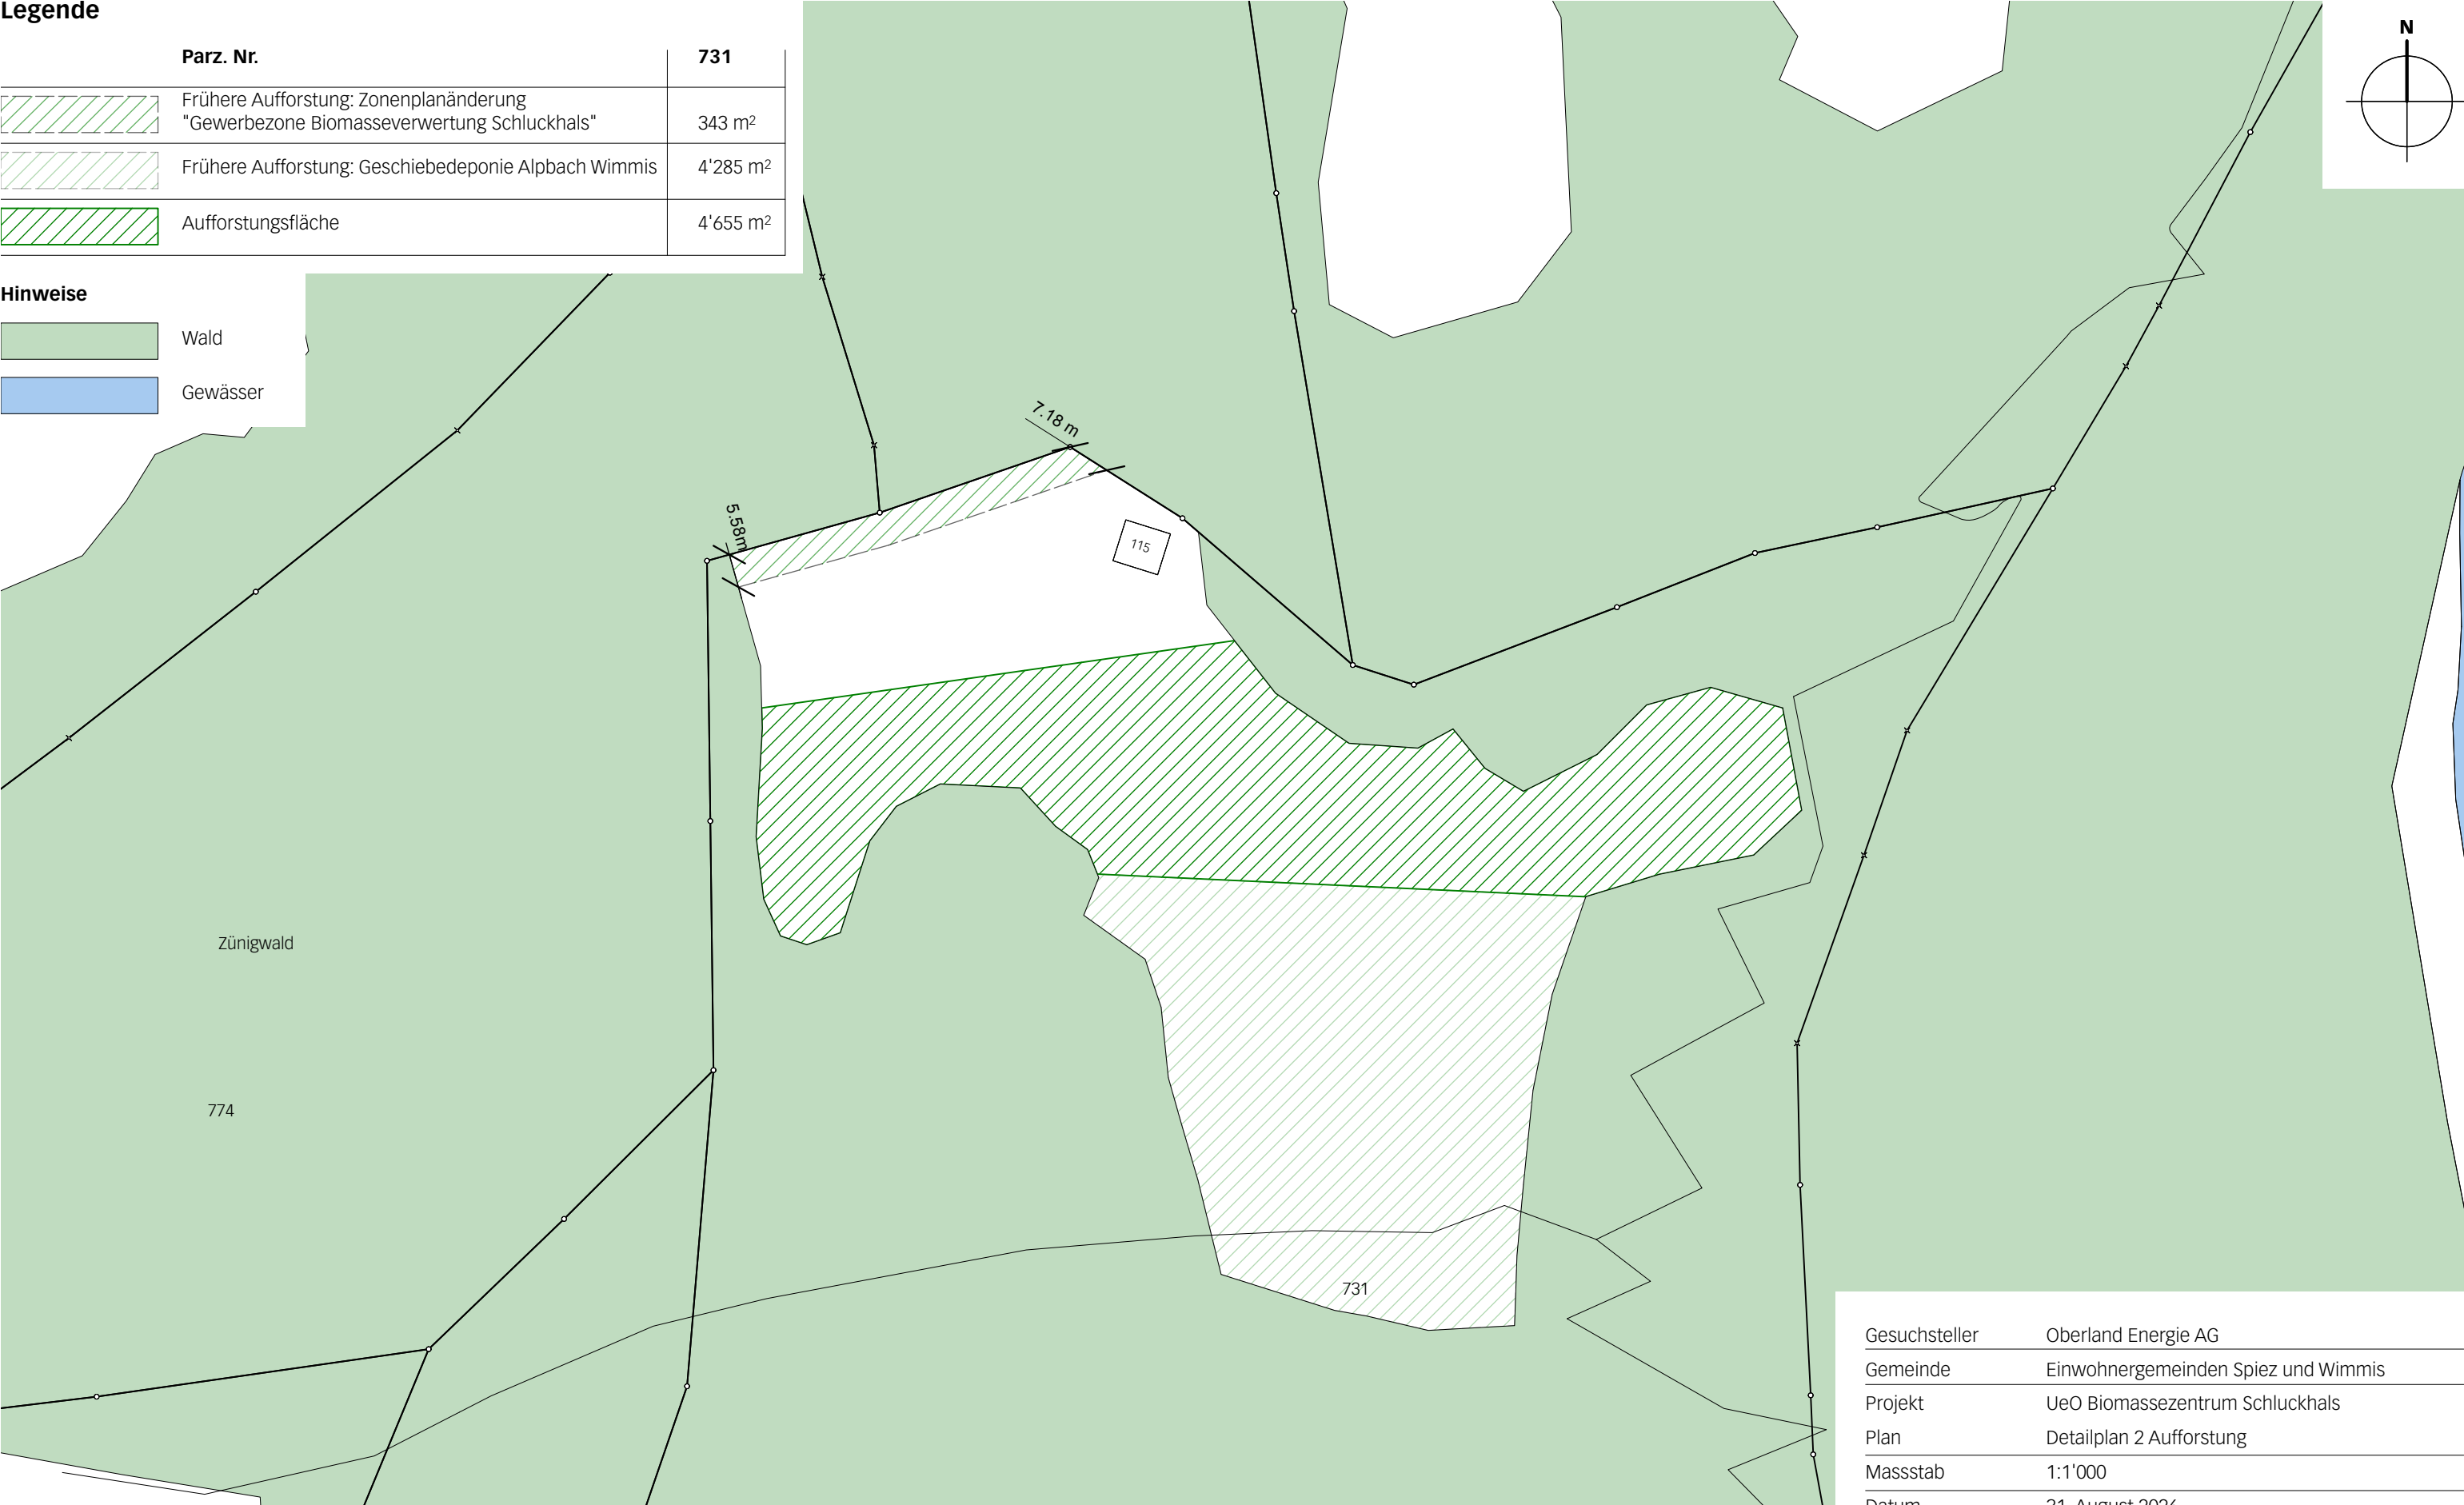

Planerstellerin

Bern, den.....

Gesuchsstellerin

....., den.....

Grundeigentümer Parzelle Nr. 731

....., den.....

.....
ecoptima ag, Maxime Jeanneret, Spitalgasse 34, 3001 Bern

.....
Oberland Energie AG, Alessandro Benfatto, Allmendstrasse 166, 3604 Thun

.....
Christian Reusser, Suldhaltenstrasse 6, 3703 Aeschi b. Spiez

Gesuchsteller	Oberland Energie AG
Gemeinde	Einwohnergemeinden Spiez und Wimmis
Projekt	UeO Biomassezentrum Schluckhals
Plan	Detailplan 2 Aufforstung
Masstab	1:1'000
Datum	31. August 2026

spiez/ueo_biomassenverwertung_schluckhals_2_07348/4/01_ueo/06_rodung/07348_aufforstung_detailplan_260831_al/mj

Spitalgasse 34
Postfach, 3001 Bern

Telefon 031 310 50 80
Fax 031 310 50 81

info@ecoptima.ch
www.ecoptima.ch