


Legende

Parz. Nr.	3973	4258	Total
 definitive Rodung	4'232 m ²		4'232 m ²
 temporäre Rodung	3'746 m ²	2'055 m ²	5'801 m ²

Hinweise

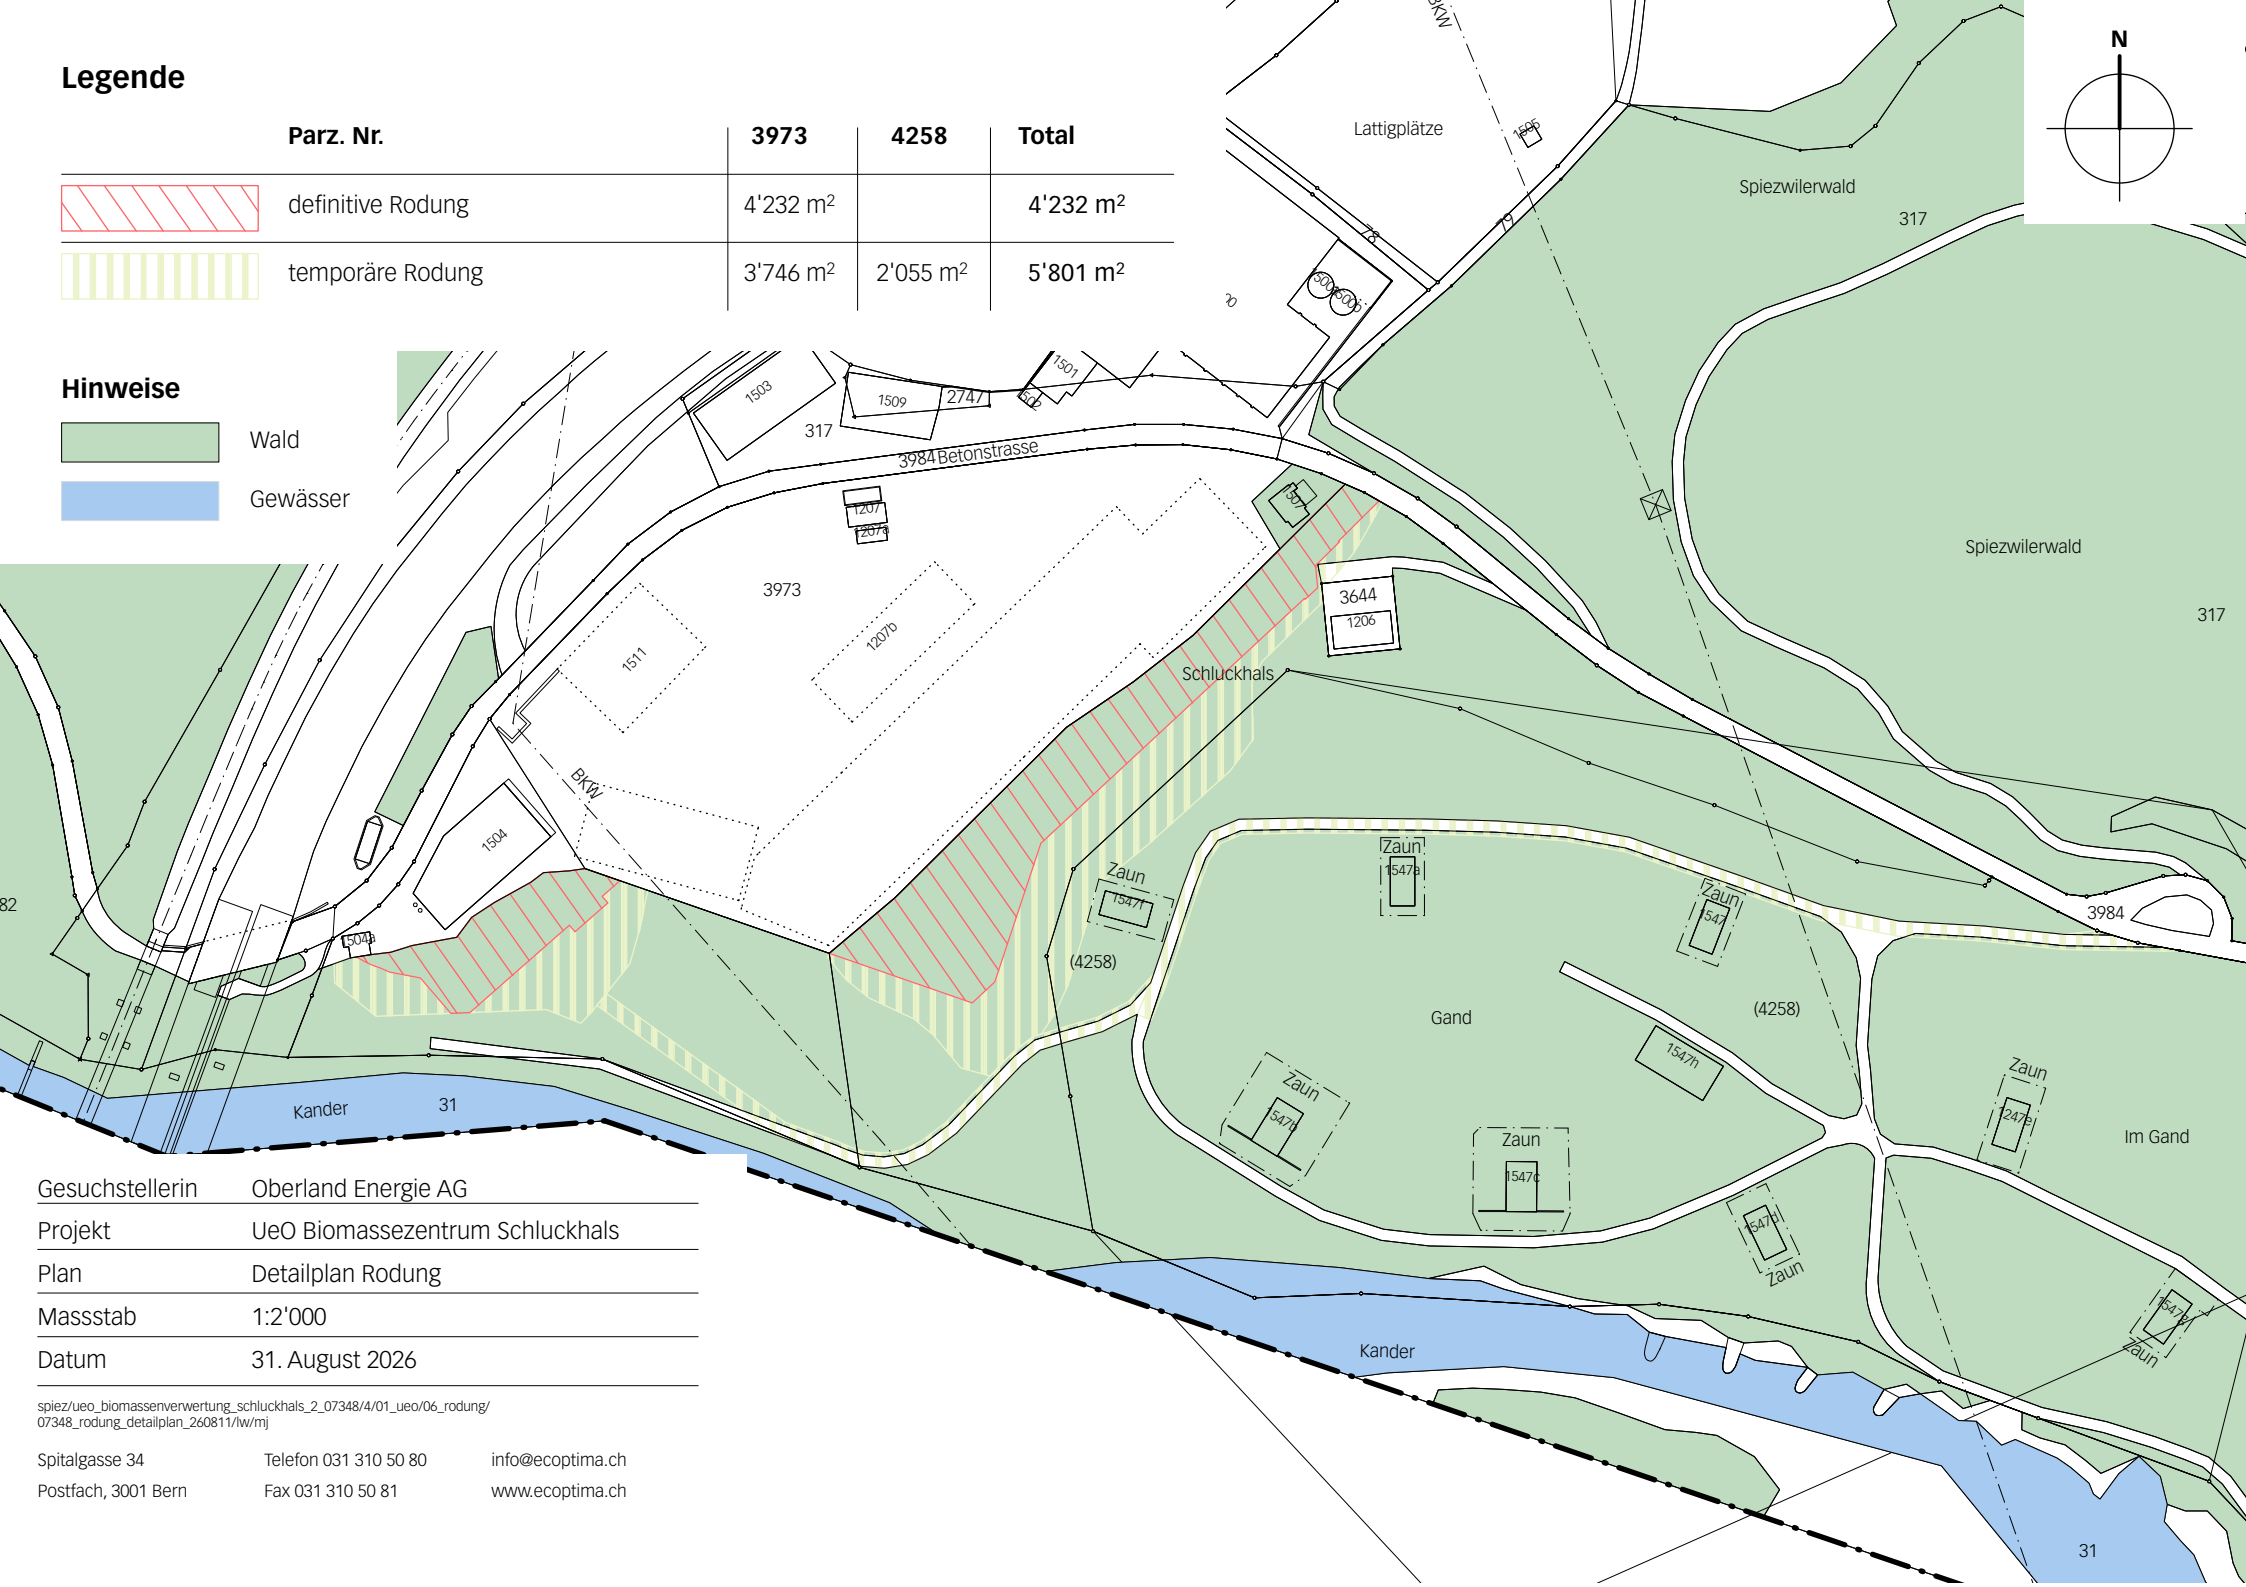

Gesuchstellerin	Oberland Energie AG
Projekt	UeO Biomassezentrum Schluckhals
Plan	Detailplan Rodung
Massstab	1:2'000
Datum	31. August 2026

spiez/ueo_biomassenverwertung_schluckhals_2_07348/4/01_ueo/06_rodung/
07348_rodung_detailplan_260811/lw/mj

Spitalgasse 34 Telefon 031 310 50 80 info@ecoptima.ch
Postfach, 3001 Bern Fax 031 310 50 81 www.ecoptima.ch

Planerstellerin

Bern, den.....

.....
ecoptima ag, Maxime Jeanneret, Spitalgasse 34, 3001 Bern

Gesuchsstellerin

Thun, den.....

.....
Oberland Energie AG, Alessandro Benfatto, Allmendstrasse
166, 3604 Thun

Grundeigentümer Parzelle Nr. 3973

Spiez, den.....

.....
Burgerbäuert Spiezwiler/Einigen, 3700 Spiez

Baurechtnehmerin Baurechtsparzelle Nr. 4258

Wimmis, den.....

.....
Nitrochemie Wimmis AG, Niesenstrasse 44, 3752 Wimmis