




Legende

- Meteorabwasser
- Schmutzabwasser
- Höhenkote Belag (IST-Zustand)
- Höhenkote Belag (Projekt)
- Höhendifferenz von OK best. Belag bis OK neuer Belag
- Abbruch best. Bahnschienen
- Bundstein 11/13, einreihig, 3cm gestürzt
- Betonrampe / Vermörtelungsbelag (Confalt)
- Deckbelag neu: AC 11N, D = 40mm
- Schiften mit ACT 22N
- Abbruch Trag- und Deckschicht / Aushub Fundation
- Aufbau neu: Fundation: Kiesgemisch 0/45, frostsicher, D = 50cm
- Tragschicht: ACT 22N, D = 90mm

WICHTIG: Bestehende Werkleitungen im Baustellenperimeter (siehe Beilagen):

Submission

Karton	Bern	Projekt-Nr.	HT180051
Gemessene	Spez	Plan-Nr.	HT180051-45-001
Projekt um	Marz 2018	Form	60 x 210
Plan vom	29.06.2018	Fregie / Gezeichnet	rgp / dami

Situation 1:100

Sanierung Industriestrasse 16-22

Ersatz Deckbelag, neue Oberflächenentwässerung

Submission

Projektverfasser: Ench+ Berger AG Bern
Verantwortung: rgp
Tel: +41 31 860 75 75
www.ench-berger.ch