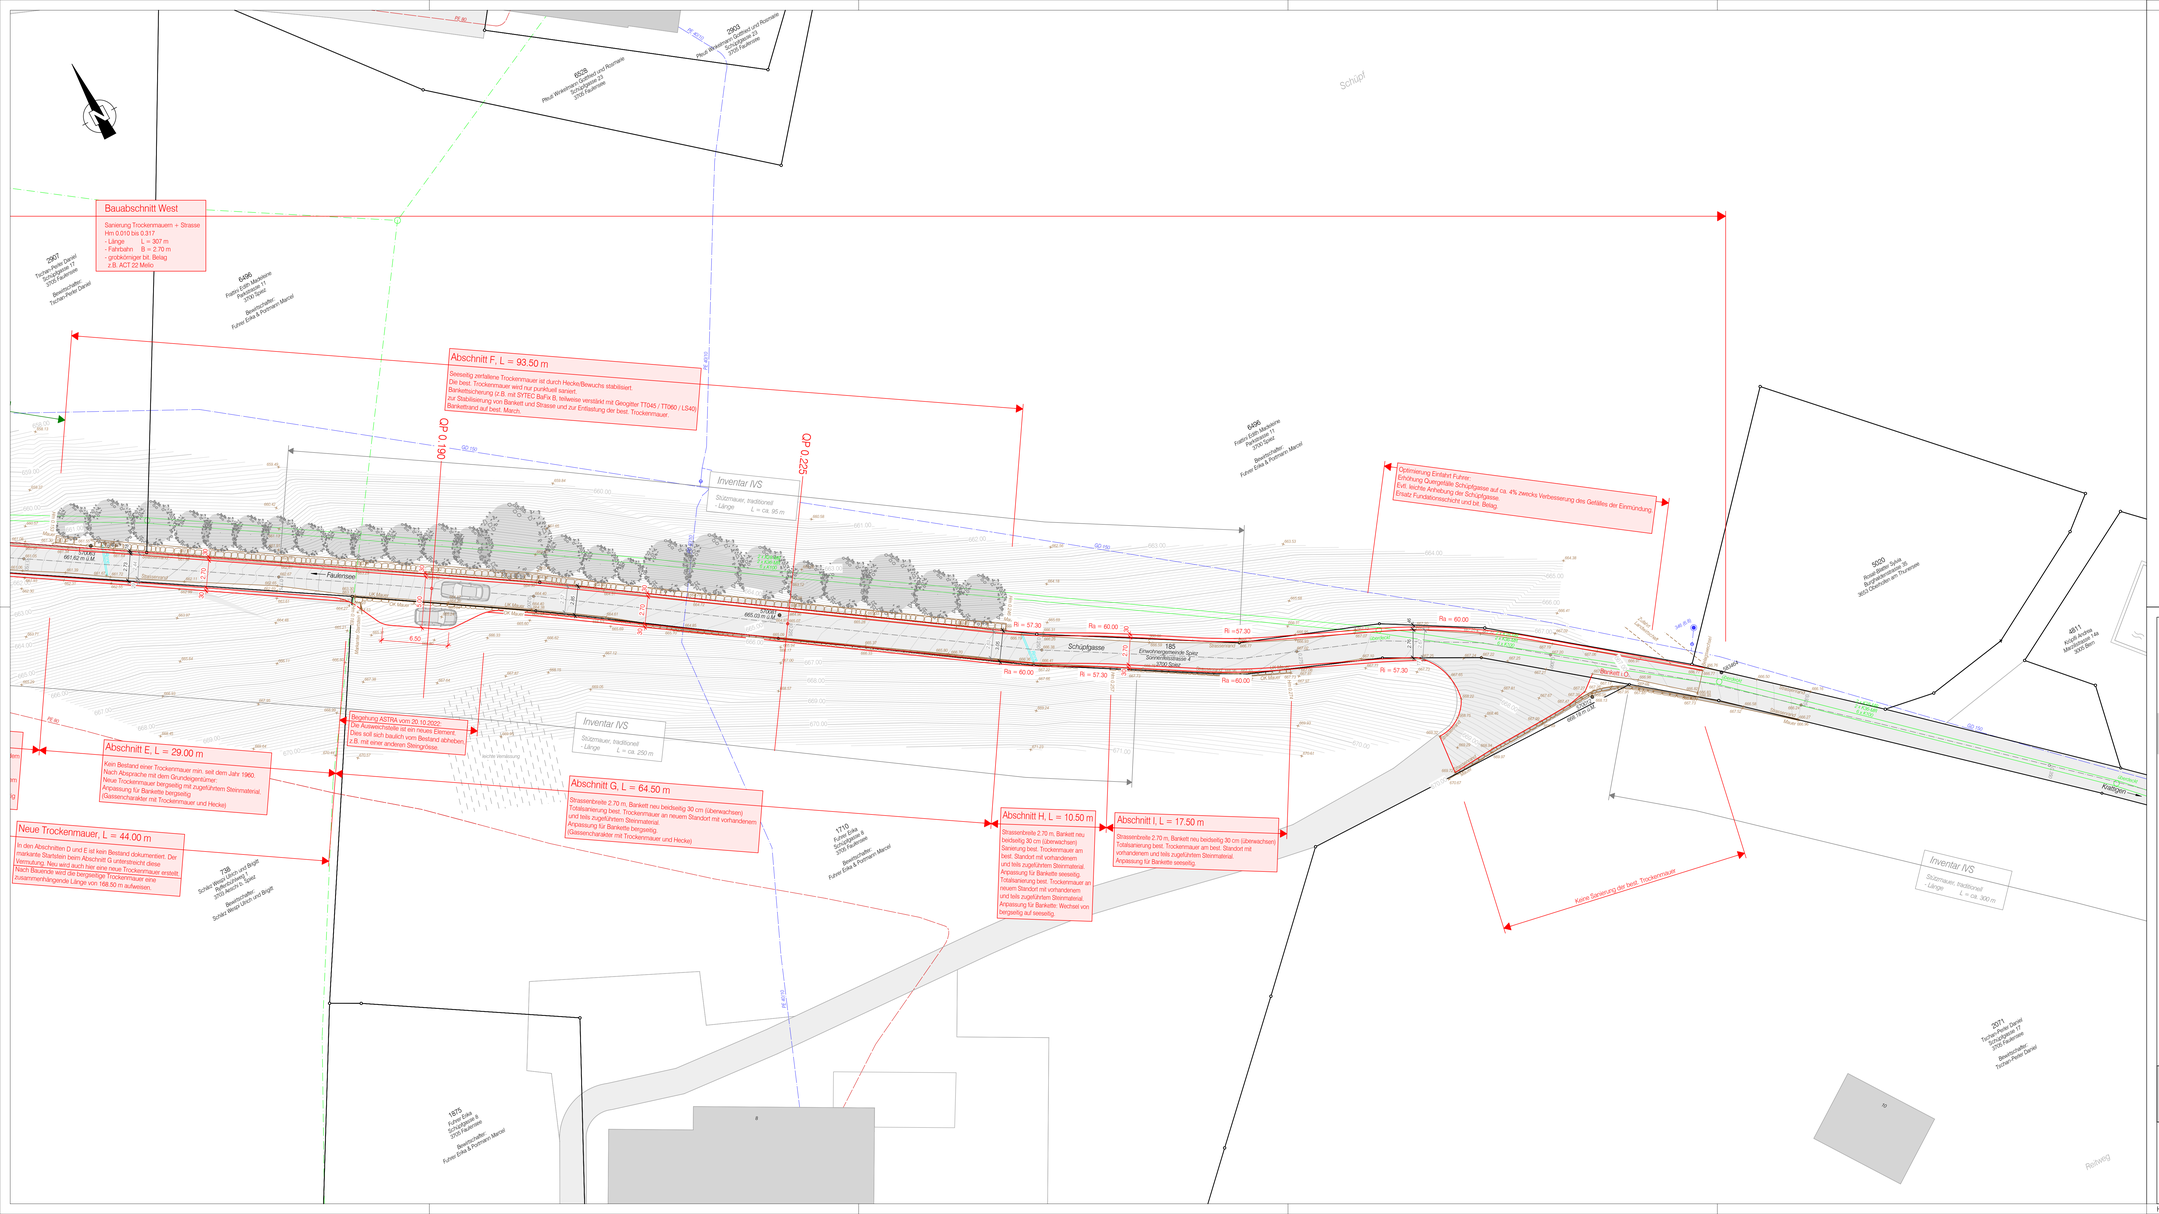
Bauabschnitt West
Sanierung Trockenmauern + Strasse
Hm 0.010 bis 0.317
- Länge L = 307 m
- Fahrbahn B = 2.70 m
- grobkörniger bit. Belag
z.B. ACT 22 Mélo
Abschnitt F, L = 93.50 m
Seeseitig zerfallene Trockenmauer ist durch Hecke/Bewuchs stabilisiert.
Die best. Trockenmauer wird nur punktuell saniert.
Bankettsicherung (z.B. mit SYTEC BaFix B, teilweise verstärkt mit Geogitter TT045 / TT060 / LS40)
zur Stabilisierung von Bankett und Strasse und zur Entlastung der best. Trockenmauer.
Bankettrand auf best. Mauch.
Inventar IVS
Stützmauer, traditionell
- Länge L = ca. 95 m
Optimierung Einfahrt Fühne:
Erhöhung Quergefälle Schüpfgasse auf ca. 4% zwecks Verbesserung des Gefälles der Einmündung.
Evtl. leichte Anhebung der Schüpfgasse.
Ersatz Fundationsschicht und bit. Belag.
Abschnitt E, L = 29.00 m
Kein Bestand einer Trockenmauer min. seit dem Jahr 1960.
Nach Absprache mit dem Grundeigentümer:
Anpassung für Bankette bergseitig mit zugeführtem Steinmaterial.
(Gaissencharäkter mit Trockenmauer und Hecke)
Begehung ASTRA vom 20.10.2020:
Der Autwechslerhalte ist ein neues Element.
Dies soll sich deutlich vom Bestand abheben
z.B. mit einer anderen Steingrösse.
Inventar IVS
Stützmauer, traditionell
- Länge L = ca. 250 m
Abschnitt G, L = 64.50 m
Strassenbreite 2.70 m, Bankett neu beidseitig 30 cm (überwachsen)
Totalsanierung best. Trockenmauer an neuem Standort mit vorhandenem
und teils zugeführtem Steinmaterial.
Anpassung für Bankette bergseitig.
(Gaissencharäkter mit Trockenmauer und Hecke)
Abschnitt H, L = 10.50 m
Strassenbreite 2.70 m, Bankett neu beidseitig 30 cm (überwachsen)
Sanierung best. Trockenmauer am best. Standort mit vorhandenem
und teils zugeführtem Steinmaterial.
Anpassung für Bankette seeseitig.
Totalsanierung best. Trockenmauer an neuem Standort mit vorhandenem
und teils zugeführtem Steinmaterial.
Anpassung für Bankette: Wechsel von bergseitig auf seeseitig.
Abschnitt I, L = 17.50 m
Strassenbreite 2.70 m, Bankett neu beidseitig 30 cm (überwachsen)
Totalsanierung best. Trockenmauer am best. Standort mit
vorhandenem und teils zugeführtem Steinmaterial.
Anpassung für Bankette seeseitig.
Neue Trockenmauer, L = 44.00 m
In den Abschnitten D und E ist kein Bestand dokumentiert. Der
markante Starkstein beim Abschnitt G unterbricht diese
Vermutung. Neu wird auch hier eine neue Trockenmauer erstellt.
Nach Bauende wird die beigeteilige Trockenmauer eine
zusammenhängende Länge von 168.50 m aufweisen.
Keine Sanierung der best. Trockenmauer
Inventar IVS
Stützmauer, traditionell
- Länge L = ca. 300 m
Faulensee
Schüpfgasse
Kratzligen
Reihweg
2907
Trichet Peter Daniel
Schüpfgasse 11
3703 Faulensee
Bewirtschafter:
Trichet Peter Daniel
6496
Fratro Edith Hedwine
Schüpfgasse 9
3703 Faulensee
Bewirtschafter:
Fühne Edwa & Portmann Marcel
6526
Pfister Wyssenbach Gerhard und Rosmarie
Schüpfgasse 13
3703 Faulensee
5903
Pfister Wyssenbach Gerhard und Rosmarie
Schüpfgasse 13
3703 Faulensee
185
Einwohnergemeinde Spiez
Schneidermeister 2
3700 Spiez
5050
Rüsler Walter Ruth
Schüpfgasse 15
3653 Oberhofen am Thunersee
6811
Knöpfli Andrea
Mauchlistrasse 14
3600 Thun
2071
Trichet Peter Daniel
Schüpfgasse 11
3703 Faulensee
Bewirtschafter:
Trichet Peter Daniel
1875
Fühne Edwa
Schüpfgasse 9
3703 Faulensee
Bewirtschafter:
Fühne Edwa & Portmann Marcel
1710
Fühne Edwa
Schüpfgasse 9
3703 Faulensee
Bewirtschafter:
Fühne Edwa & Portmann Marcel
739
Schärz Walter Heinrich und Birgit
Schärz Walter Heinrich und Birgit
3703 Reutigen
Bewirtschafter:
Schärz Walter Heinrich und Birgit
Schüpf
Schüpf
Schüpf