
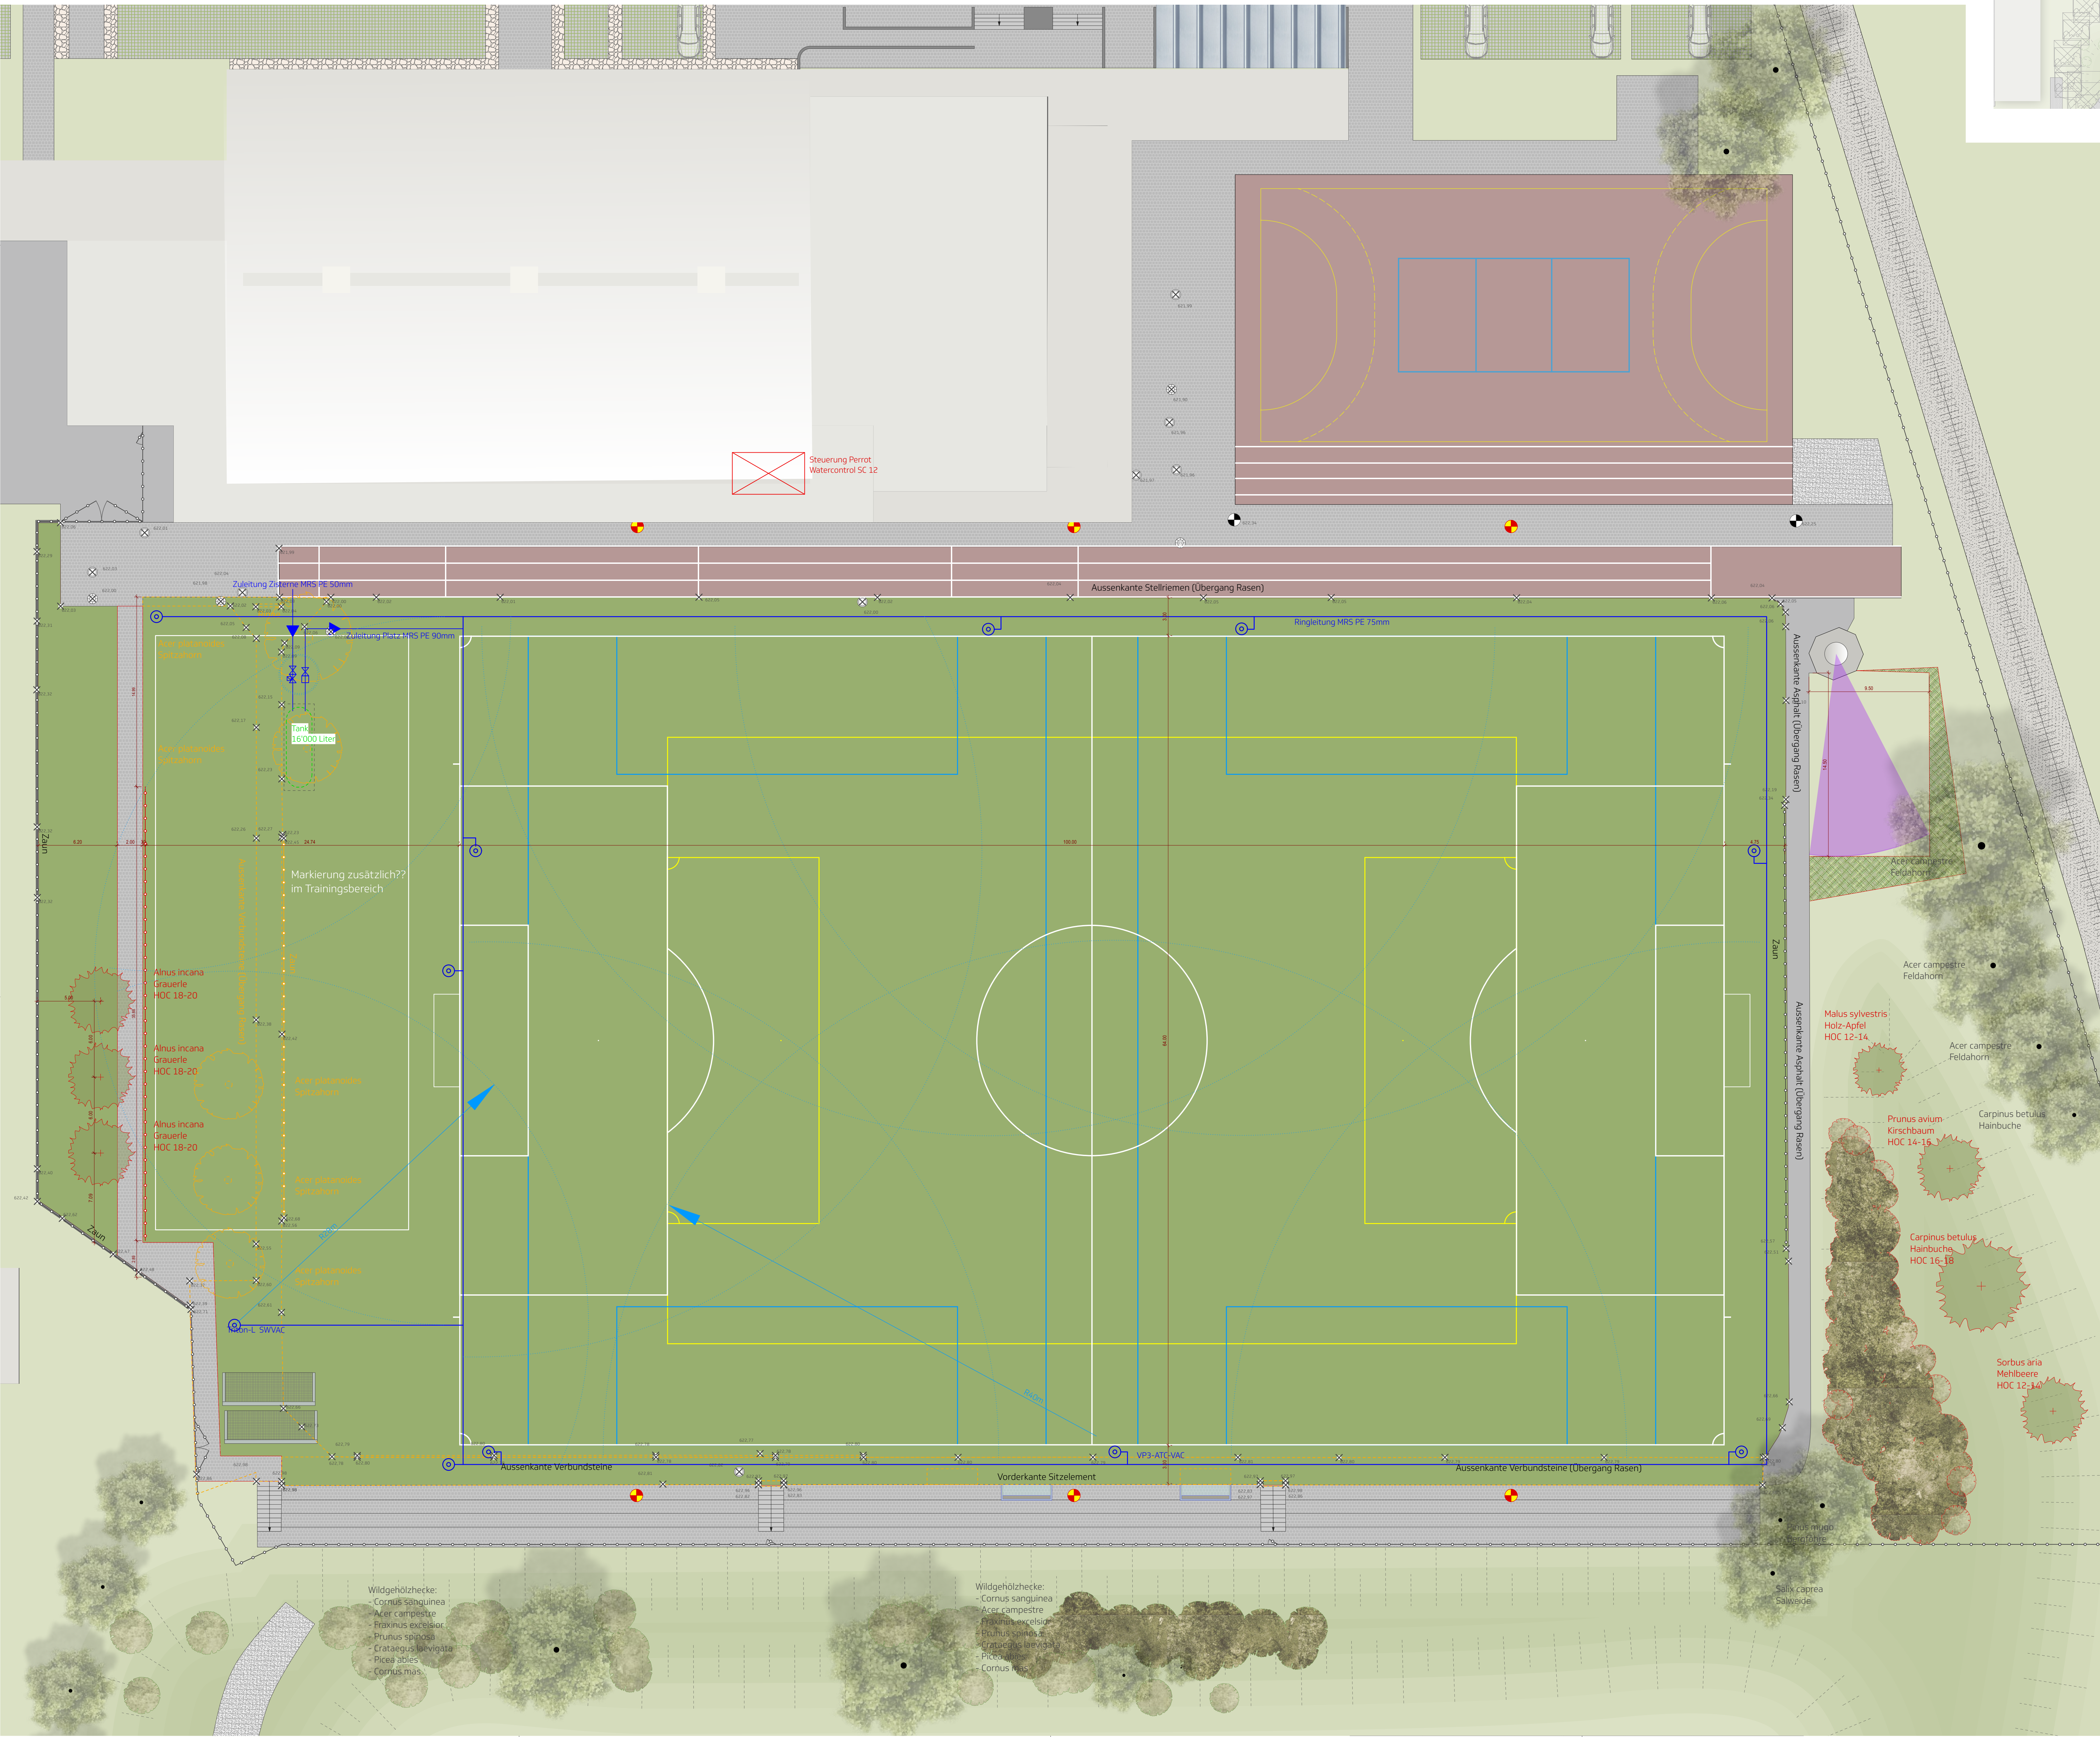
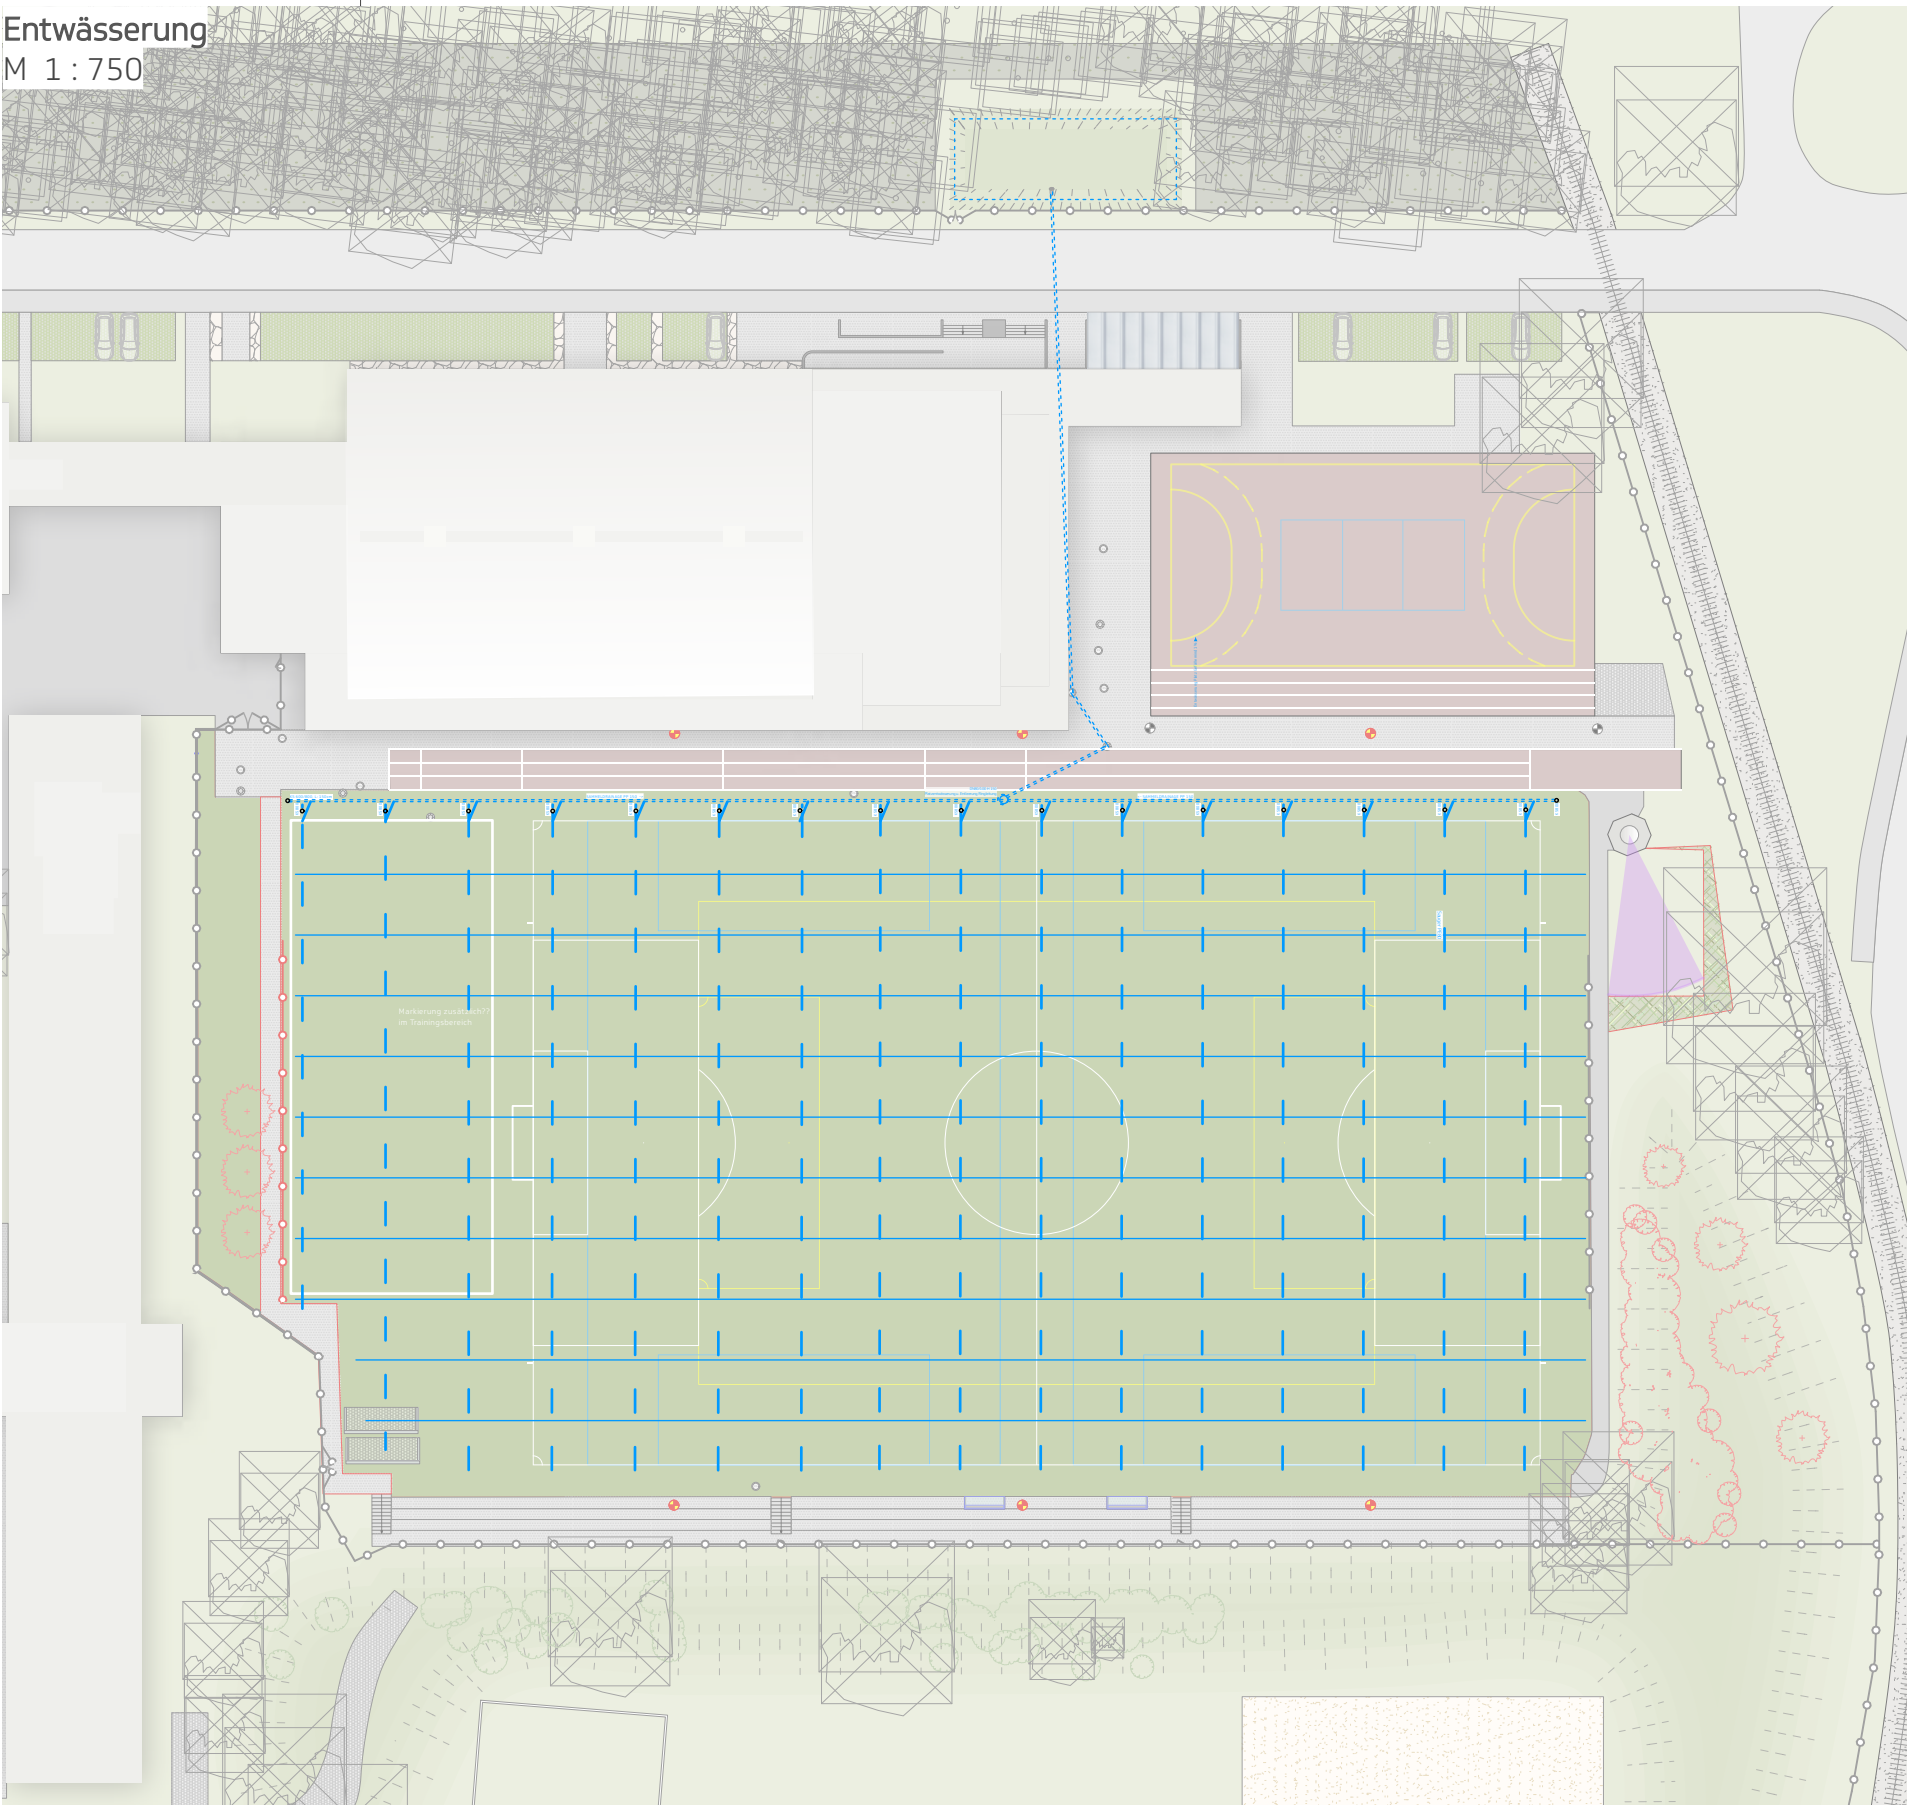


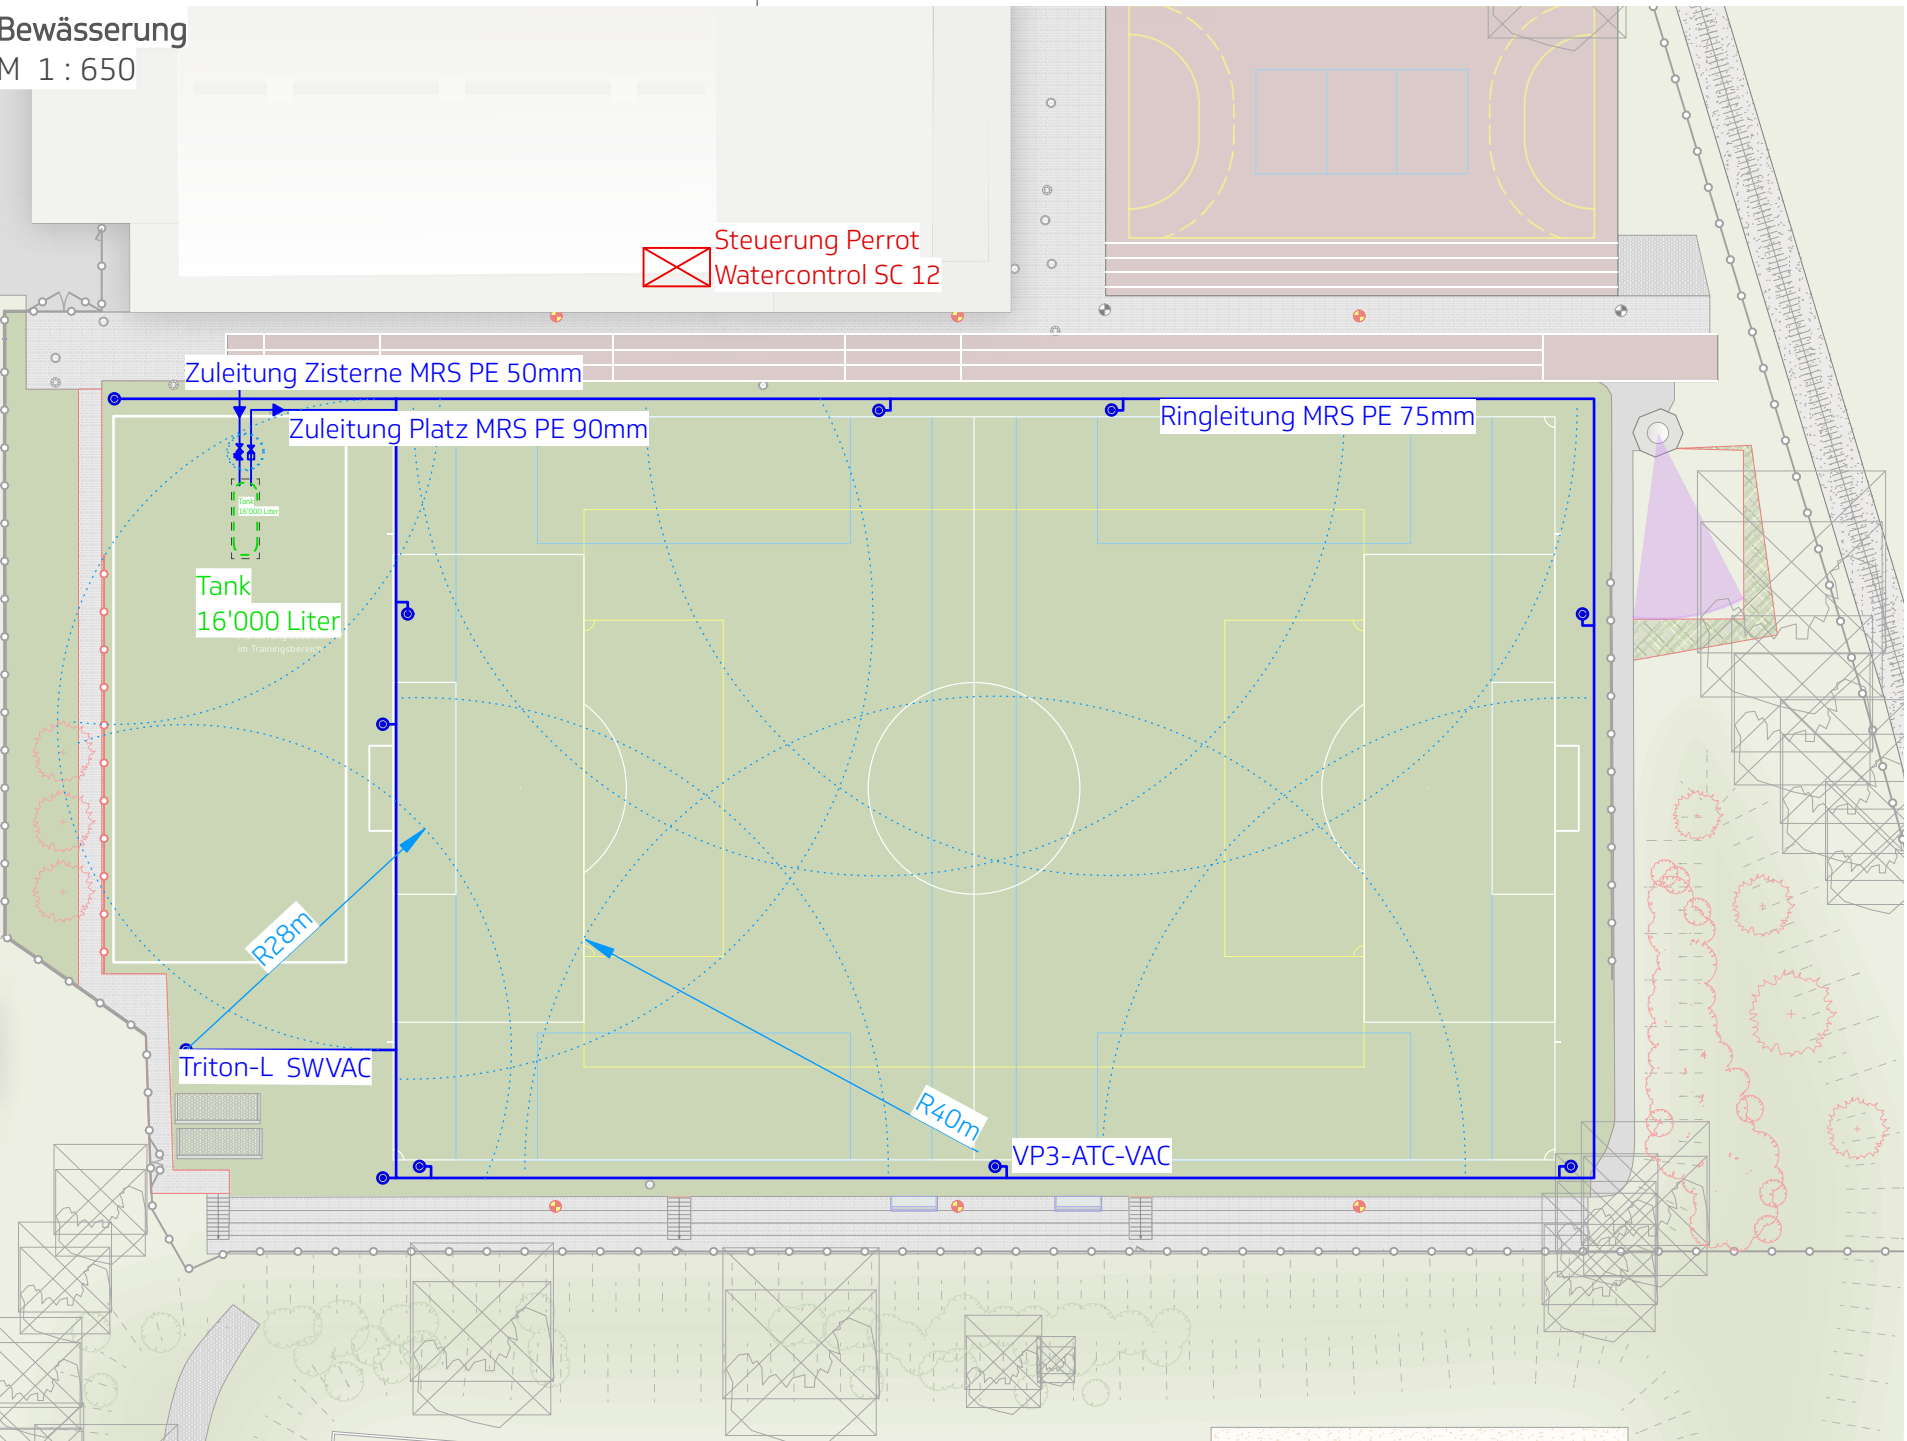

Legende

Allgemein

- Bestand
- Abbruch
- Projekt

Beläge

- Asphalt
- Allwetterbelag
- Kunst-Rasen
- Mergel
- Verbundsteine

Markierungen Kunstrasen

- 11er Fussball
- 9er Fussball
- 7er Fussball

Ausstattung

- Fussballtor
- Spieler- und Betreuerkabine
- Schächte
- Kugelschleuse 16m
- Kandelaber I Leuchtenpoller - Bestand
- Kandelaber I Leuchtenpoller - Projekt

Höhen

- X 565.30 Höhe Bestand
- X 565.30 Höhe Abbruch
- X 565.30 Höhe Projekt

Grünflächen

- Rasen
- Wiese
- Ökologische Blumenwiese
- Böschung

Gehölze

- Sträucher - Bestand
- Sträucher - Projekt
- Laubgehölz - Bestand I Projekt
- Nadelgehölz - Bestand I Projekt

Sportzentrum Spiez, Austrasse 1a, 3700 Spiez

Projekt 202330
Kunstrasen Spiez

Plan Bauplanungsplan

Plan-Nr. 202330-03.2
Format 105 x 89,3 cm
Maßstab 1 : 200
Datum 27.09.2023
Gezeichnet
Revisiert

Hofmann Landschaftsarchitekten AG | SIA
Hofmannstrasse 14, CH-3700 Spiez
+41 31 852 13 15, info@hofmann-la.ch
www.hofmann-la.ch

Lebensqualität und Vielfalt im Aussenraum

Quelle: <https://www.openstreetmap.org>
openstreetmaps-Mitwirkende; Stand 06.09.2023

M 1 : 200

0 1 2 3 4 5 6 7 8 9 10