




Neues Auslaufbauwerk mit Tauchwand
Grundriss 1:50

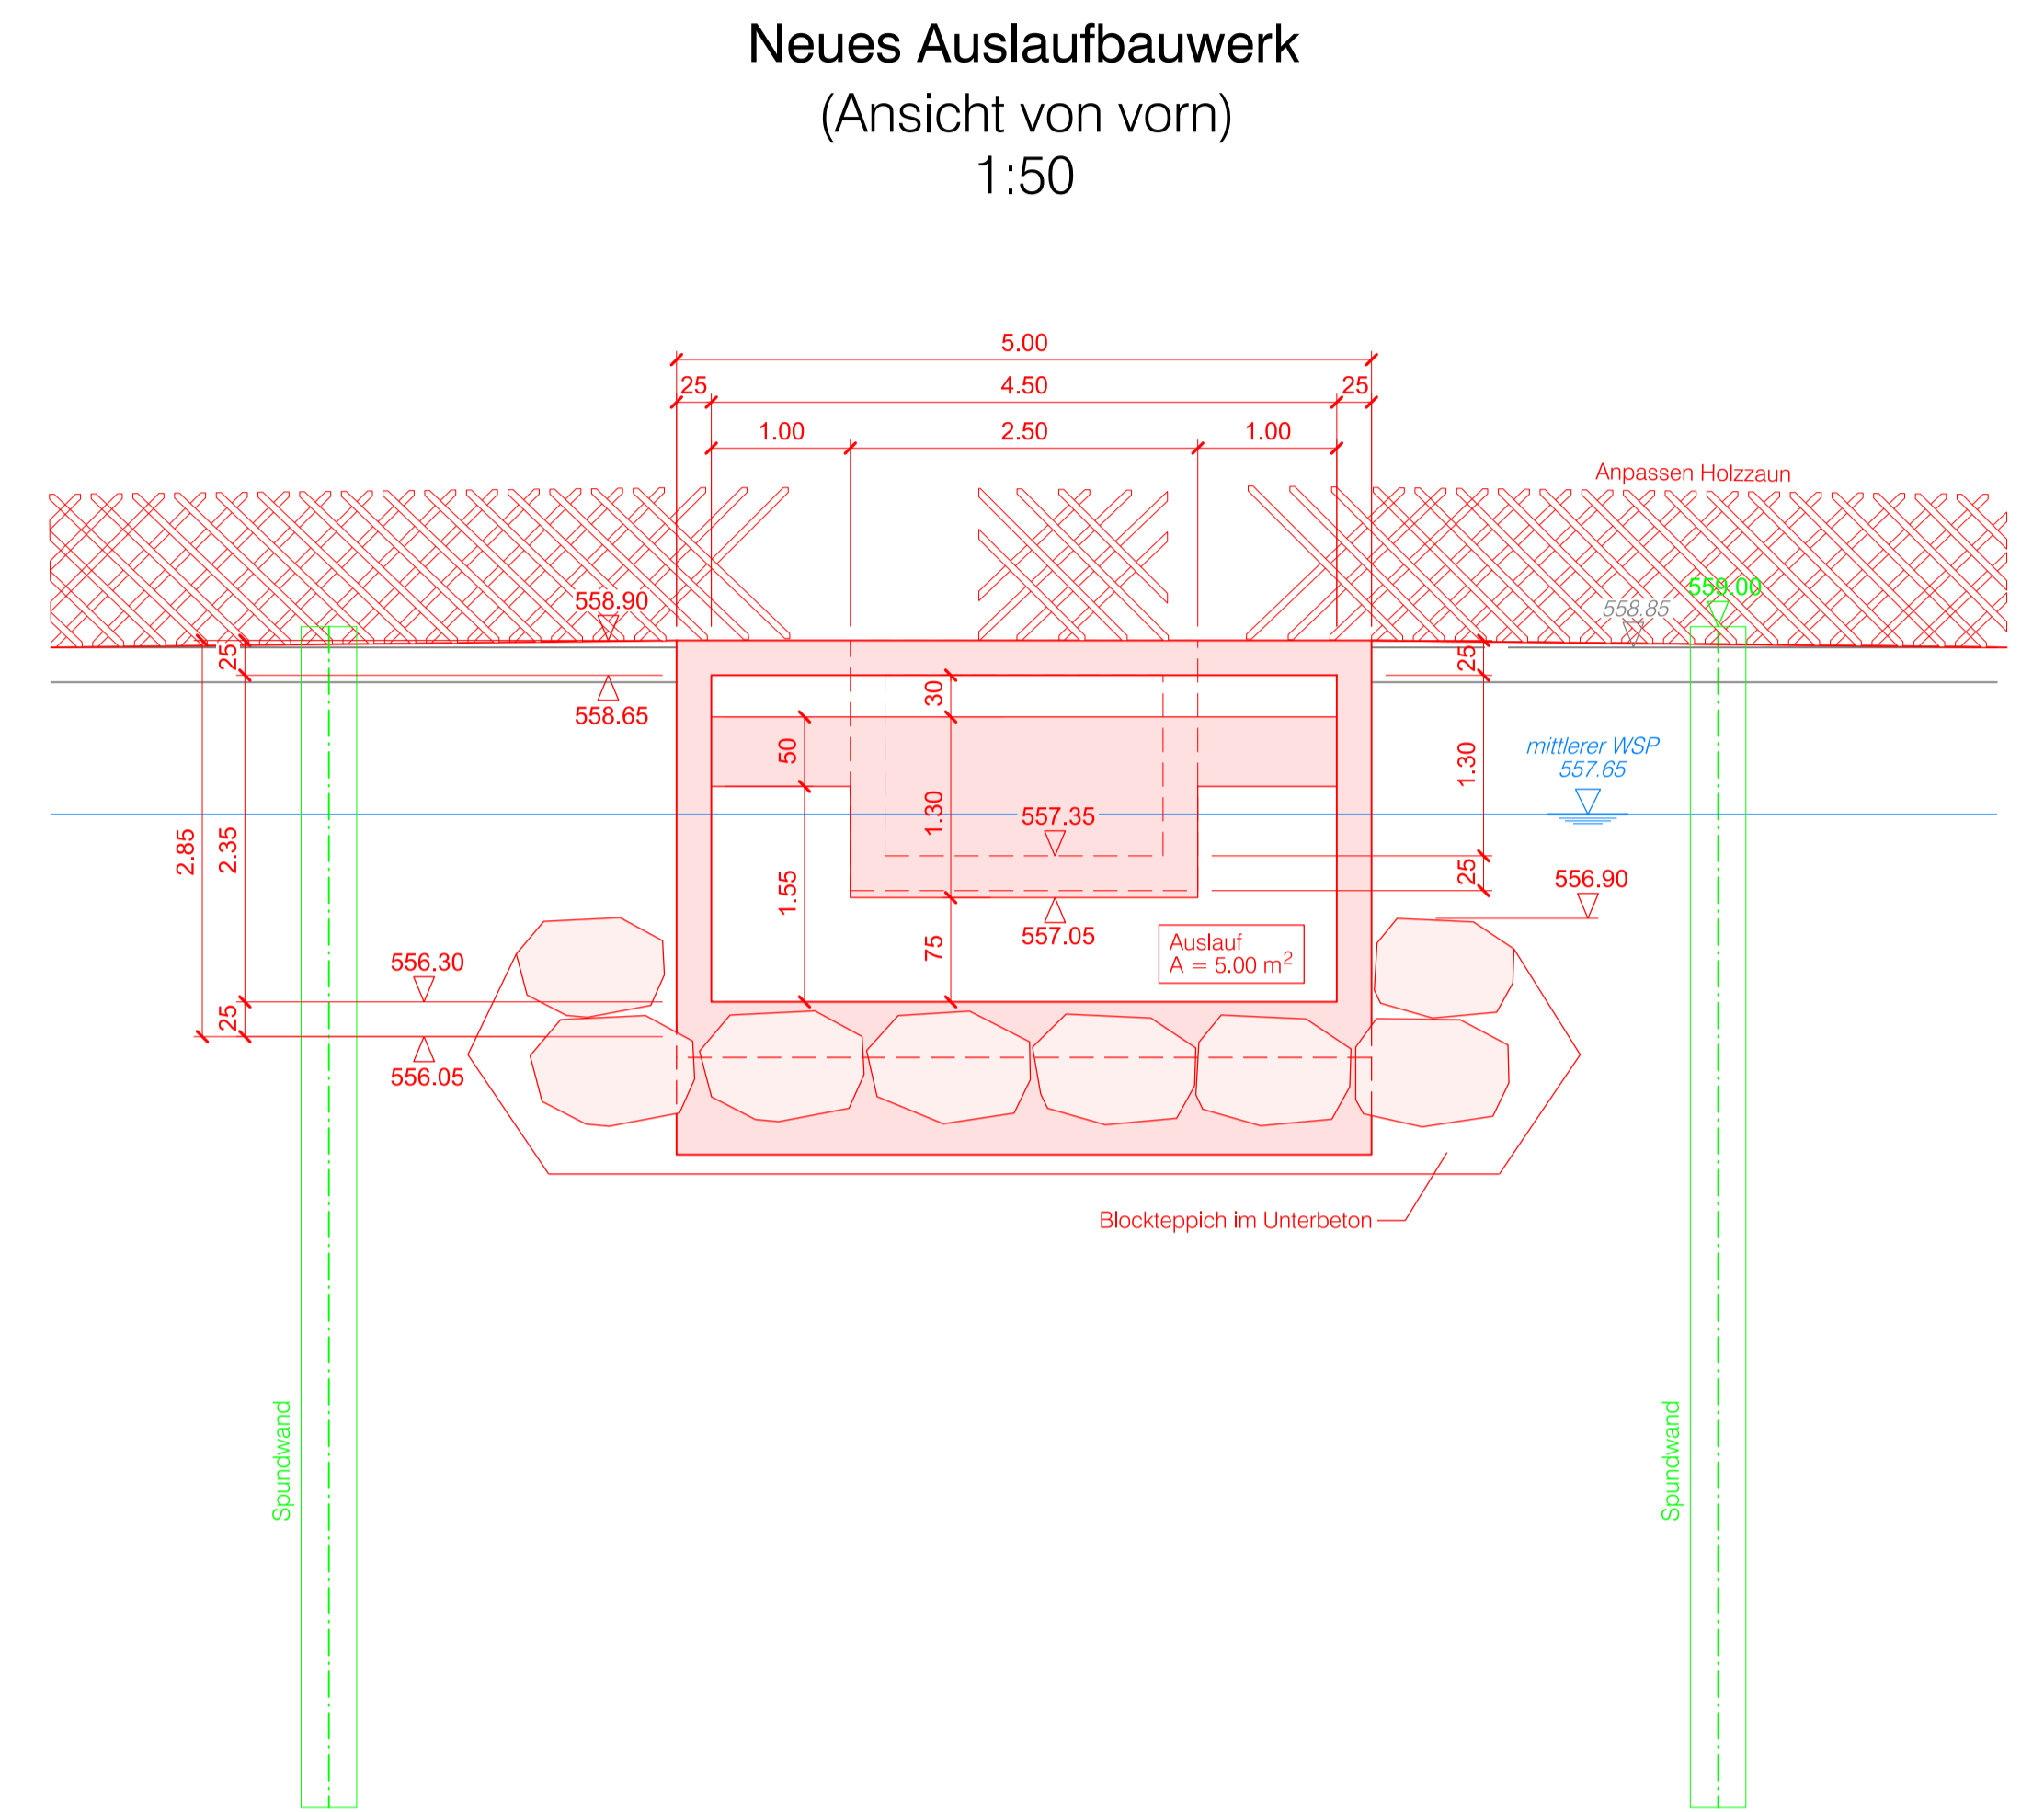

Neues Auslaufbauwerk
(Ansicht von vorn)
1:50

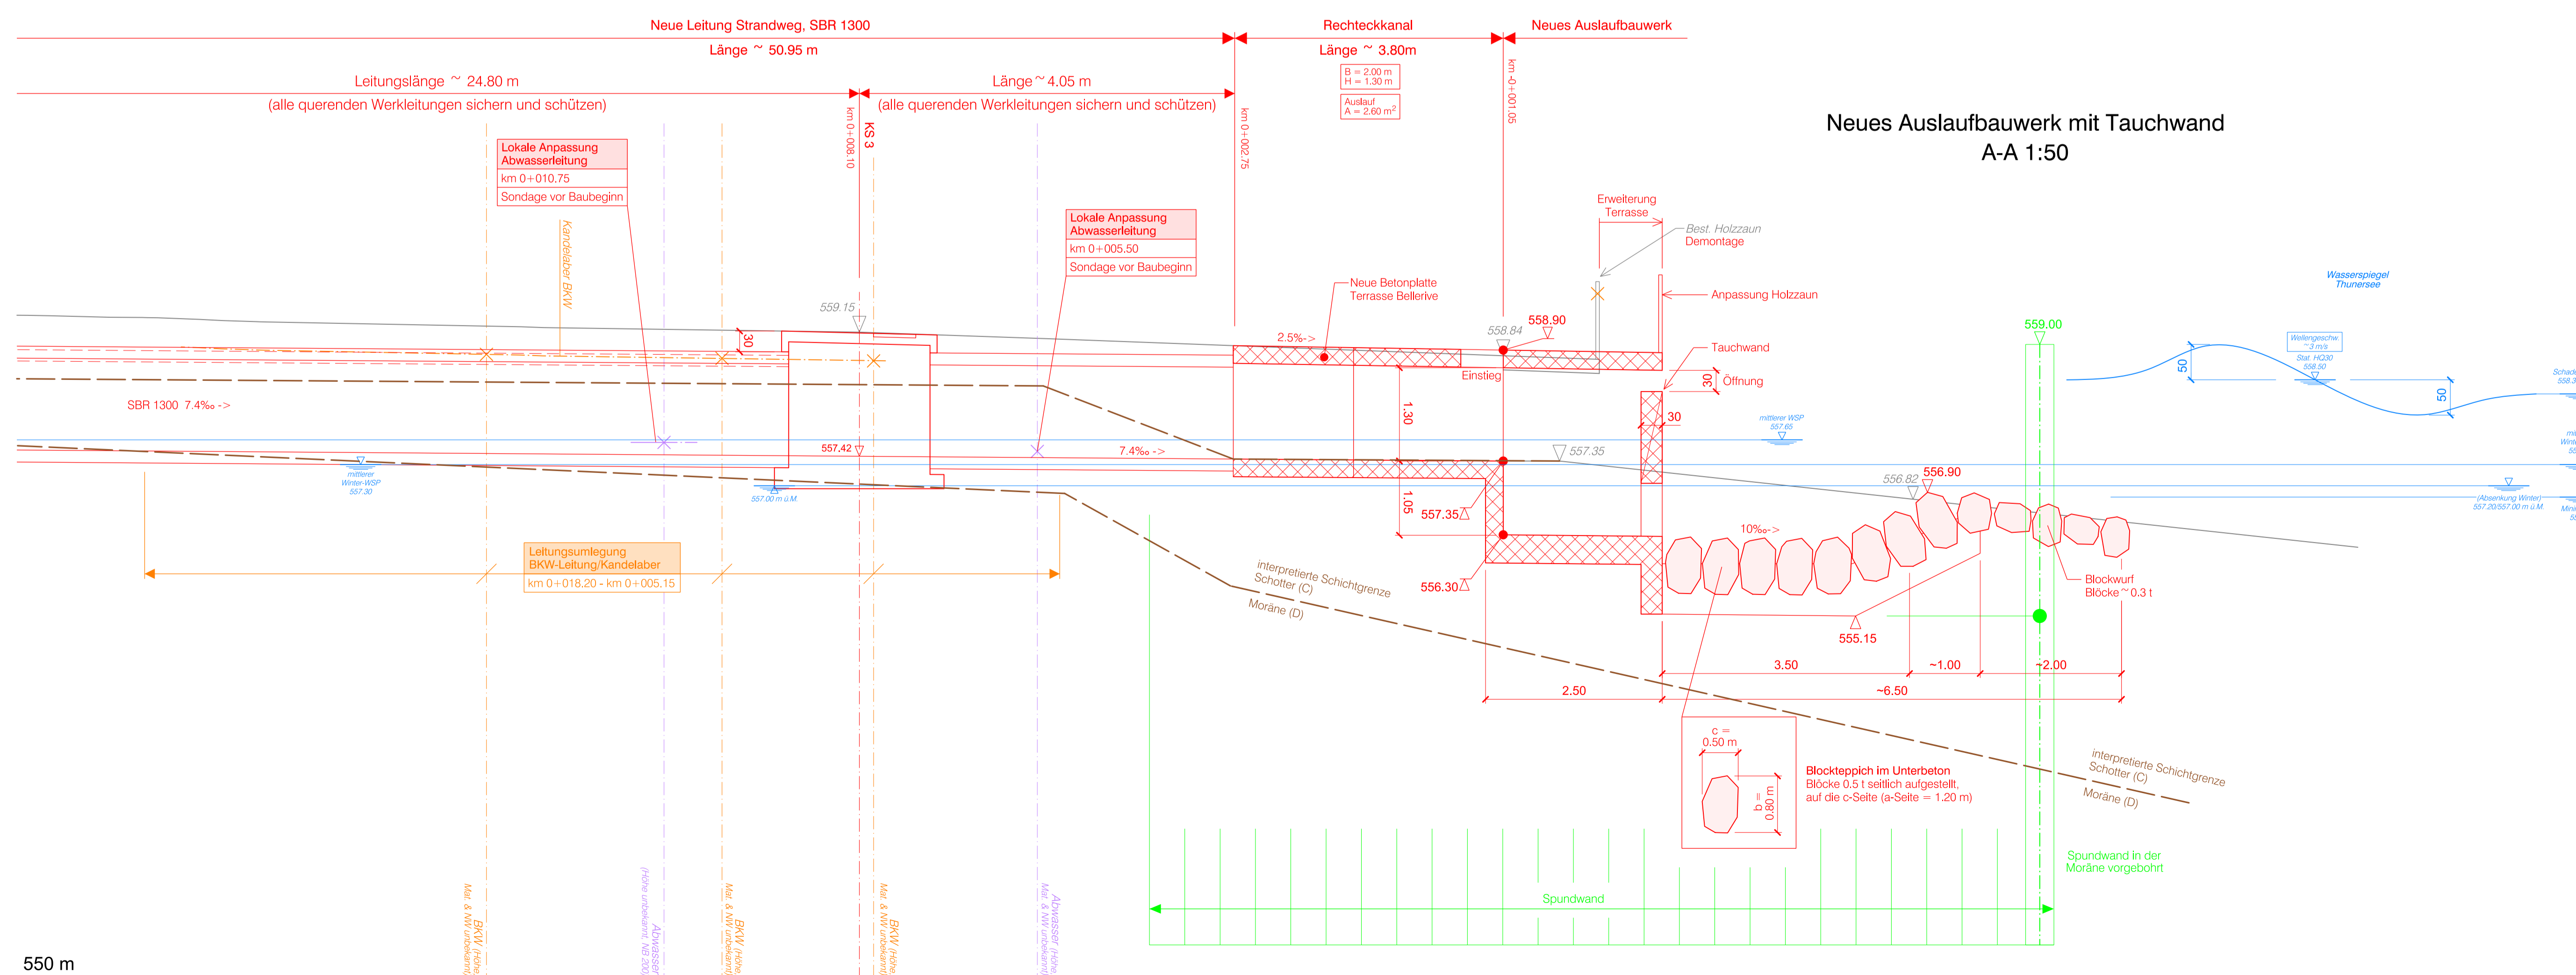

Neues Auslaufbauwerk mit Tauchwand
A-A 1:50

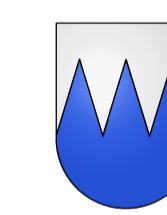

Oberingenieurkreis I
Tiefbauamt
des Kantons Bern

Wasserbauplan
Beilage 2.6

Gemeinde	Spliez	Datum Dossier	November 2018
Erfüllungsverantwortlicher	Gemeinde Spliez	Revisiert	
Gewässernummer	51533	Projek-Nr.	09100
Gewässer	Dorfbach	Gez.	Freigabe rst wab
Plan-Nr.	09100-43-006	Plandatum	30.11.2018
		Format	75 / 105

Hochwasserschutz Faulensee

Unterlage
Unterlauf Objektplan
Auslaufbauwerk mit Tauchwand



Genehmigungvermerk: