




Arealentwicklung ZPP Unteres Kandergrien
Gemeinde Spiez / Bauherrengesellschaft Unteres Kandergrien

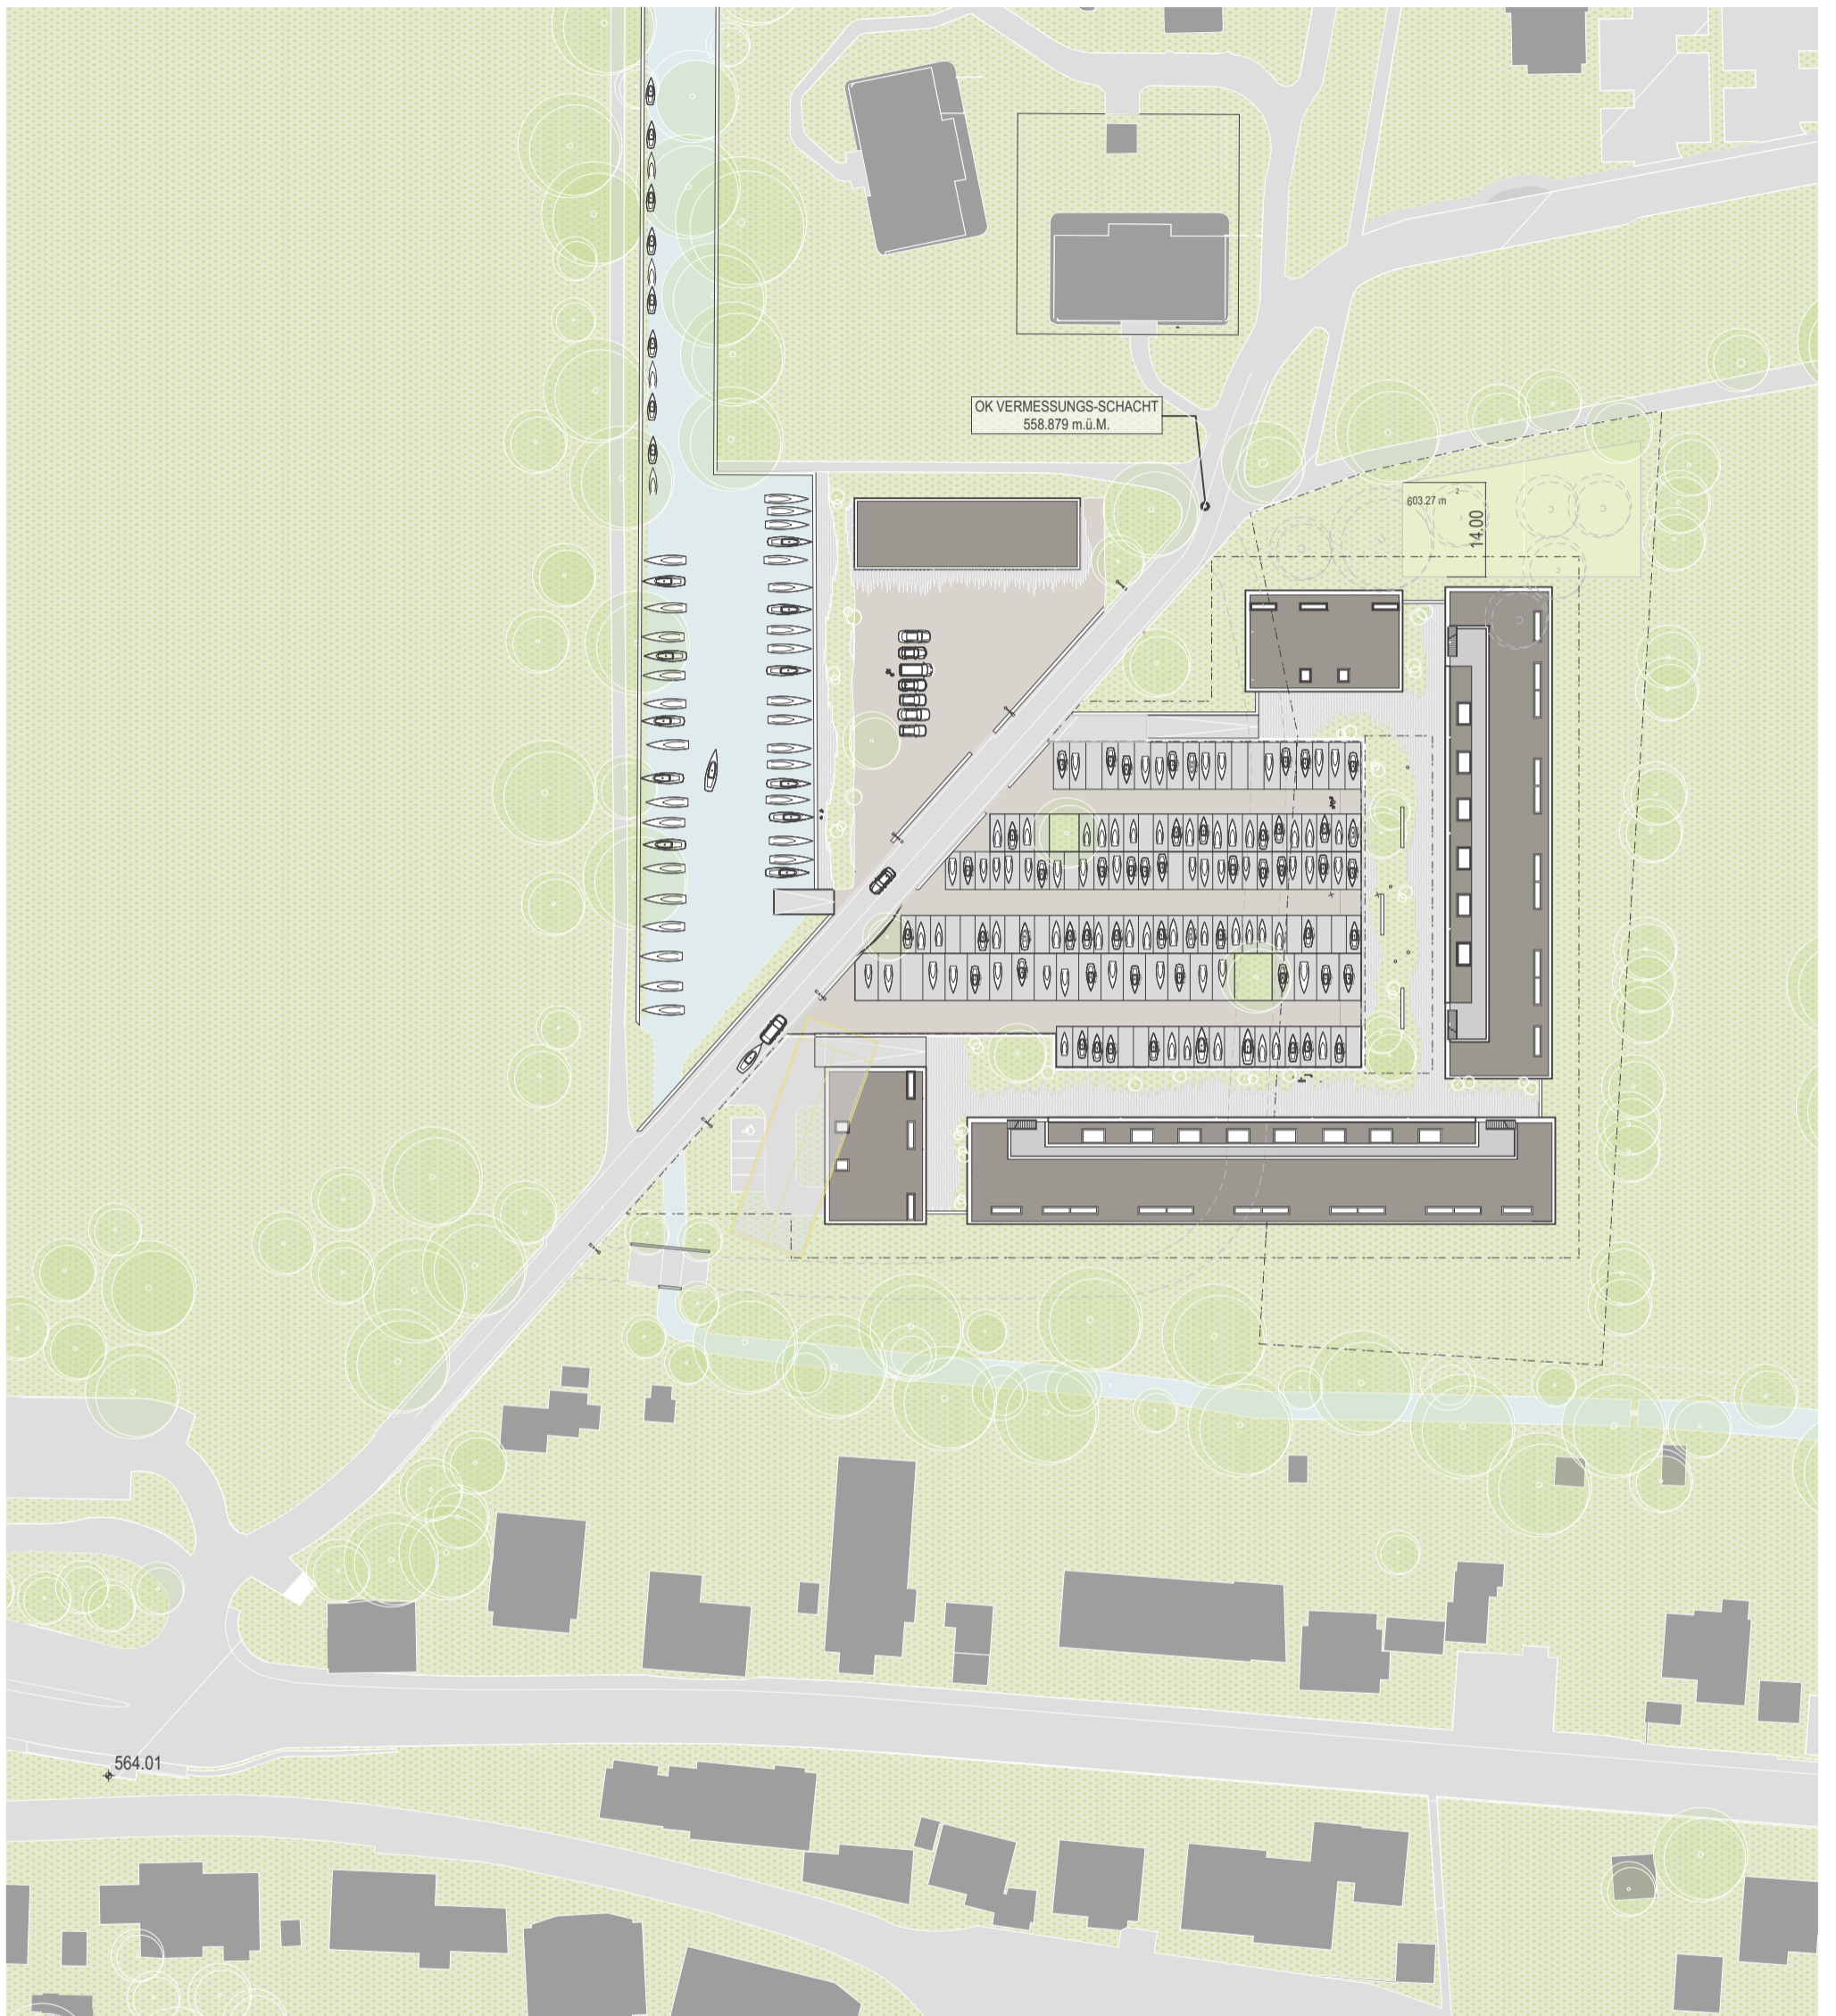

Situationsplan 1:1000

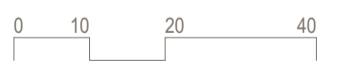

Arealentwicklung ZPP Unteres Kandergrien
Gemeinde Spiez / Bauherrengesellschaft Unteres Kandergrien

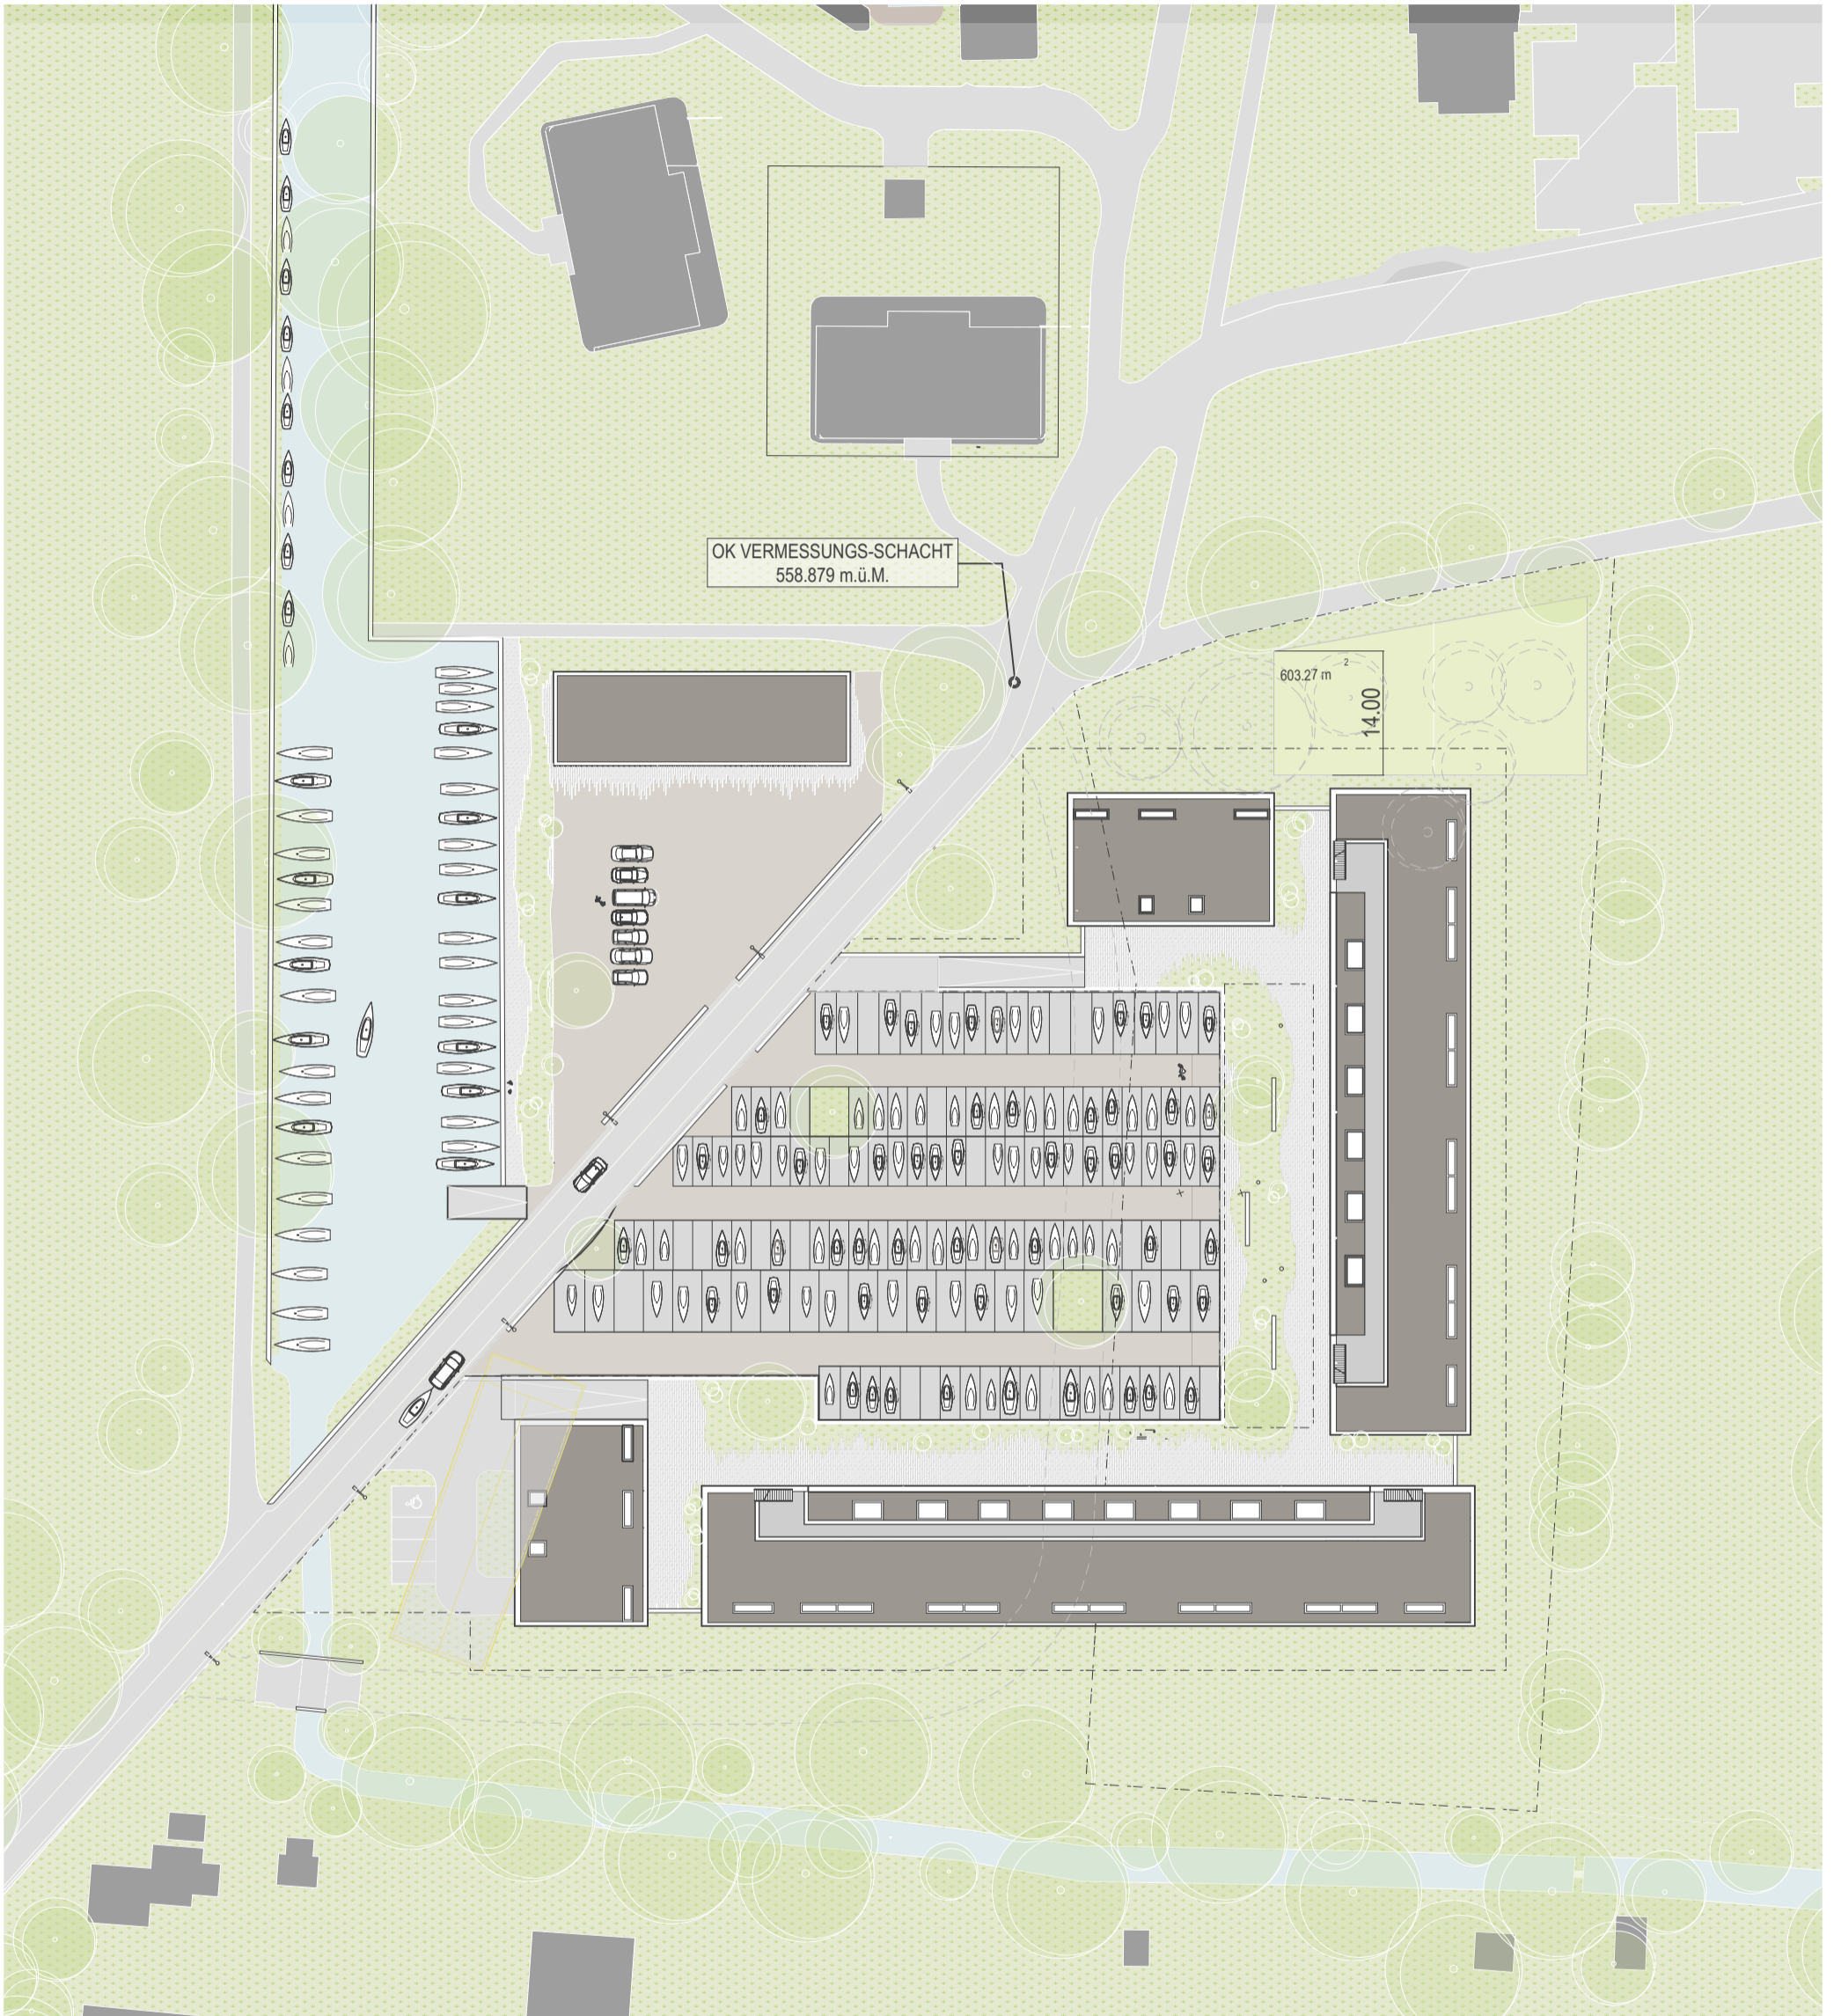

Situationsplan 1:750



VON BALLMOOS
KRUCKER
ARCHITEKTEN

VIKTOR BURRI
ARCHITEKTEN
ETH FH SIA

+ Weber
Brönnimann