




LEGENDE

Gemeindegrenze
Best. Aufnahmen Februar 2011 / Juni 2013 (Ergänzungen ab Fotos)
Kilometerlinie 50 cm / 10 cm
Sichtweite 50 m
Sichtweite 70 m

bestehende Werkleitungen

best. Regenabwasser
best. Schmutzwasser
best. Mischabwasser
best. Trinkwasser
best. Gas
best. Strom
best. Kabel TV

Spiez Ing. Erich und Burger 2022.04.26, Thun, Spring Ing. AG 2011.01.19
Spiez Ing. Erich und Burger 2022.04.26, Thun, Spring Ing. AG 2011.01.19
WAG Aesch-Spiez 2022.04.12
BKW FMB Energy AG 2022.04.26
REGAS AG Spiez 2022.05.03

Best. Werkleitungen sind durch die Werke vor Ort anzuzeichnen zu lassen
Zugang für Fussgänger
Zugang für Autofahrer

Projekt Rosenweg

Projekt Strassenbau
Projekt Regenabwasserleitung
Projekt Schmutzabwasserleitung
Projekt Trinkwasserleitung
best. SA Deckel auswechseln
Projekt SA Standorte
Projekt BSW
Projekt Beleuchtung

Erdungen an Trinkwasserleitungen:
Bei Ersatz der Eisen- und Gussrohre durch PE-Schläuche, sind die Erdungen zu kontrollieren.
Falls nötig ist das Gebäude neu durch einen Kupferdraht ø 8 mm auf eine Länge von min. 20 m neu zu erten. Die Ausführung erfolgt durch WAG Aesch-Spiez.

Aufbau Rosenweg:

neuer Strassenaufbau (Belagfläche = -- m²):
Deckschicht AC 11 N, Einbaustärke 38 mm
Tropfschicht AC 12 N, Einbaustärke 65 mm
Fundamentalschicht ungebundenes Gemisch Kiesgemisch 0/45 (frostsicher), Einbaustärke 400 mm
Querschnittsmin. 5.0 %

Belagangepassung mit neuer Deckschicht:
Deckschicht AC 11 N, Einbaustärke 38 bis 55 mm
2. T. haben oder örtlich komplett neuer Belagaufbau

Aufbau Gwattschütz:

neuer Strassenaufbau (Belagfläche = -- m²):
Deckschicht AC 11 N, Einbaustärke 40 mm
Tropfschicht AC 12 N, Einbaustärke 80 mm
Fundamentalschicht ungebundenes Gemisch Kiesgemisch 0/45 (frostsicher), Einbaustärke 400 mm

Aufbau Bruggschütz:

neuer Strassenaufbau (Belagfläche = -- m²):
Deckschicht AC 11 N, Einbaustärke 30 mm
Fundamentalschicht ungebundenes Gemisch Kiesgemisch 0/45 (frostsicher), Einbaustärke 300 mm

Planungslage:
- Amtliche Vermessung: Digitaler Grundbuchplan vom April 2022
- Aufnahmen: Terrainverlauf Februar 2011 / Juni 2013 / Mai 2022, durch Topo Center Gerdweld

Gemeinde Spiez
Bauverwaltung
Thunstrasse 6, 3700 Spiez

Entwurf

Bauprojekt
Sanierung Rosenweg, 3645 Gwatt
3700 Spiez

Situation Werkleitungen 1:100
Rosenweg Ost (Parkplatz Wytenbach bis Gwattschütz)

m.w. Mätzener & Wyss
Bauingenieure AG
Flaatschstrasse 5 | 3600 Interlaken | 033 820 10 10 | mwy.ch

Plan-Nr.	Index	Datum	Geszeichnet	Freigegeben	Bemerkungen
3973 - 9		07.02.2023	RF		