Massstab 1:500 unbeglaubigte Plankopie Erstellt im Geoportal map.regiogis-beo.ch am 04.06.2015

Die gedruckten Daten haben nur informativen Charakter. Es können keine rechtlichen Ansprüche irgendwelcher Art geltend gemacht werden.

Schutzgebiete

Massstab 1:500 unbeglaubigte Plankopie Erstellt im Geoportal map.regiogis-beo.ch am 31.07.2015

Die gedruckten Daten haben nur informativen Charakter. Es können keine rechtlichen Ansprüche irgendwelcher Art geltend gemacht werden.

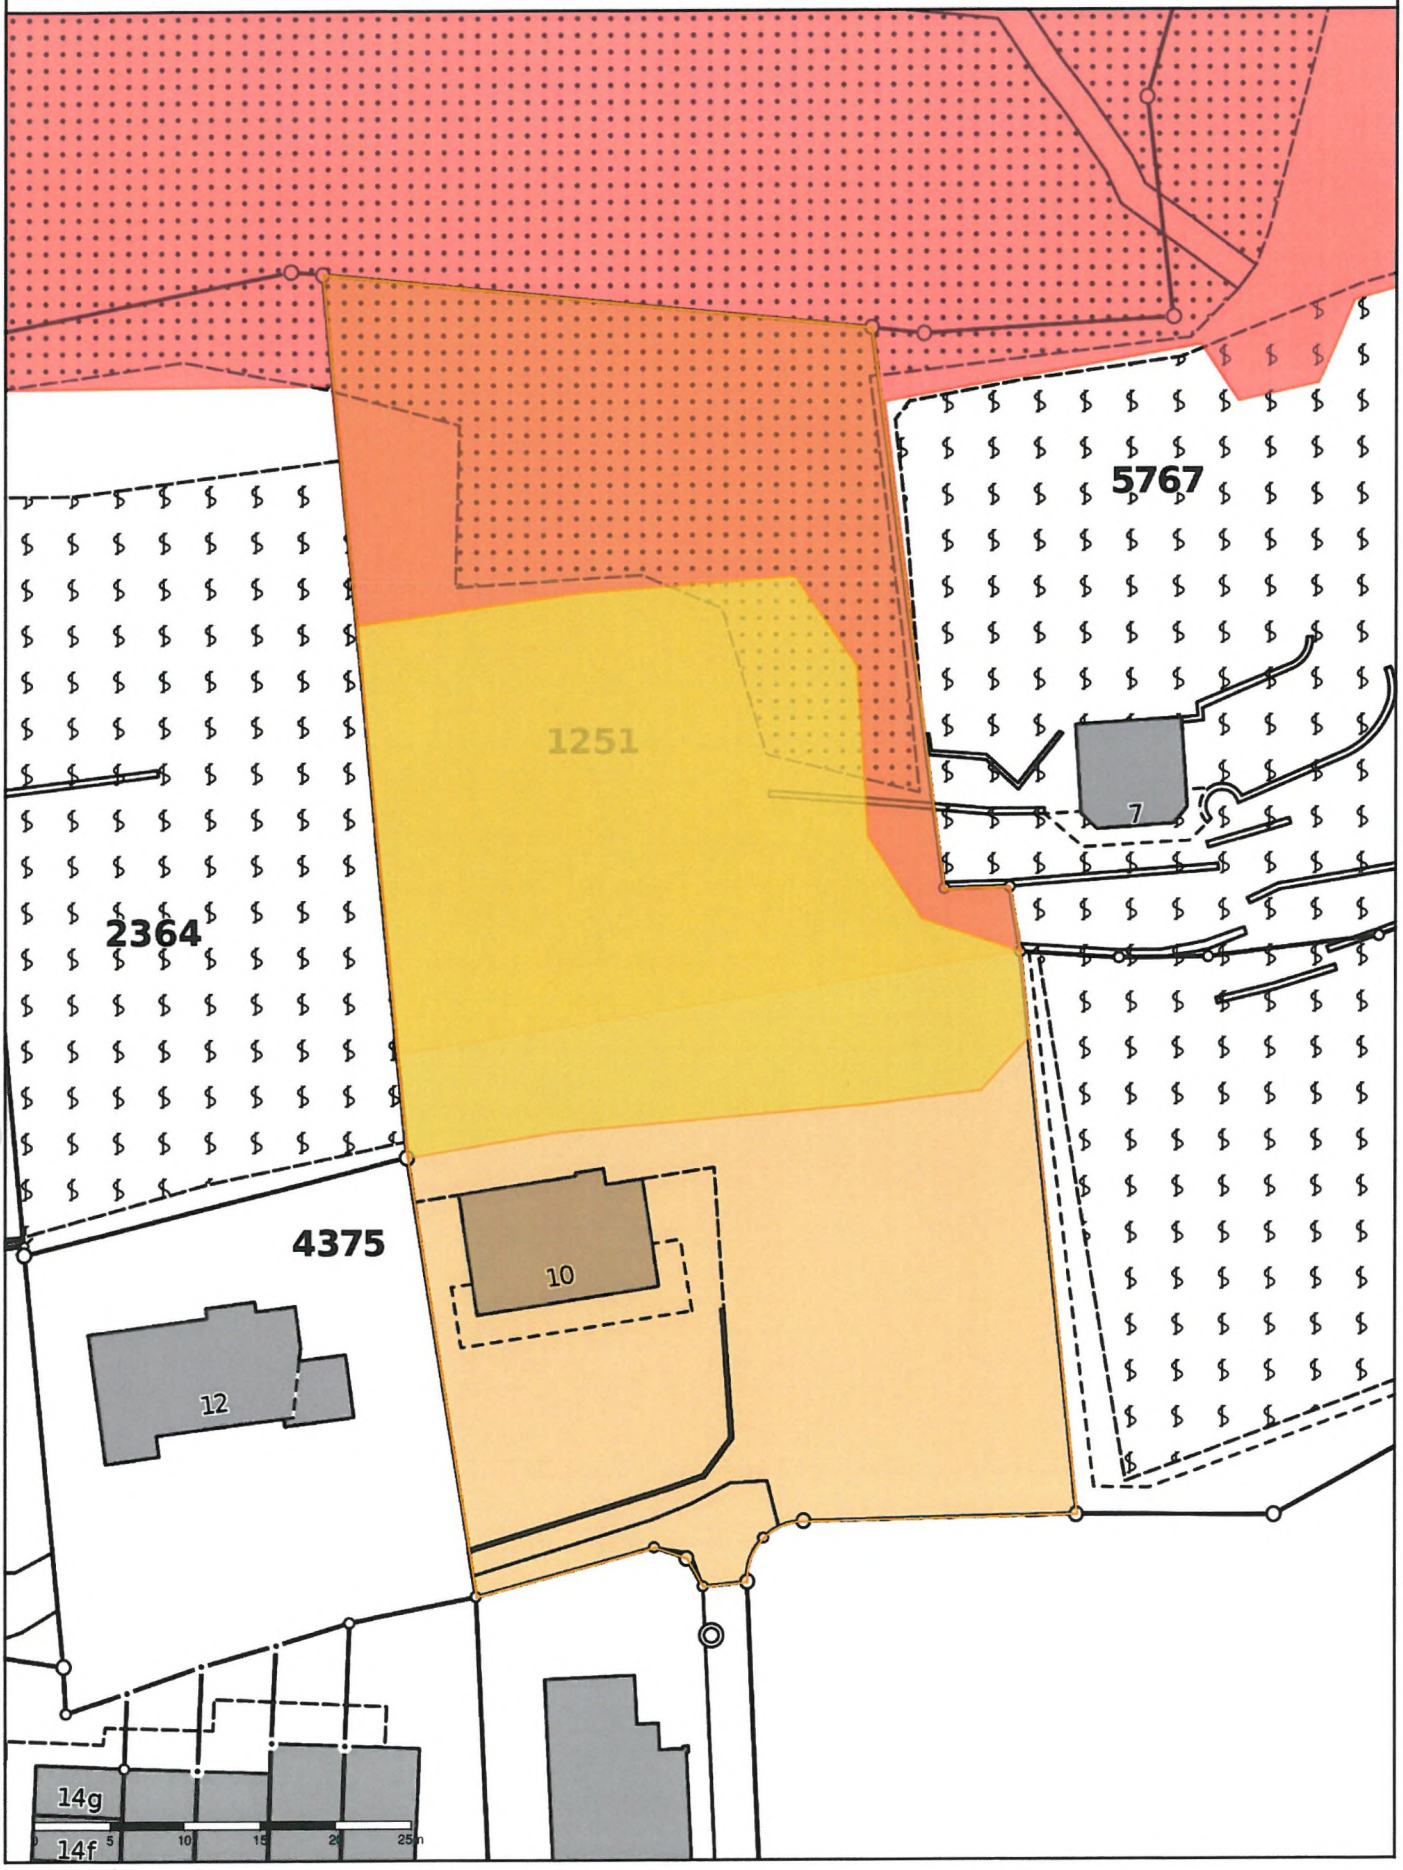

Naturgefahrenkarte

Massstab 1:500 unbeglaubigte Plankopie Erstellt im Geoportal map.regiogis-beo.ch am 31.07.2015

Die gedruckten Daten haben nur informativen Charakter. Es können keine rechtlichen Ansprüche irgendwelcher Art geltend gemacht werden.

N

RegioGIS BERNER OBERLAND

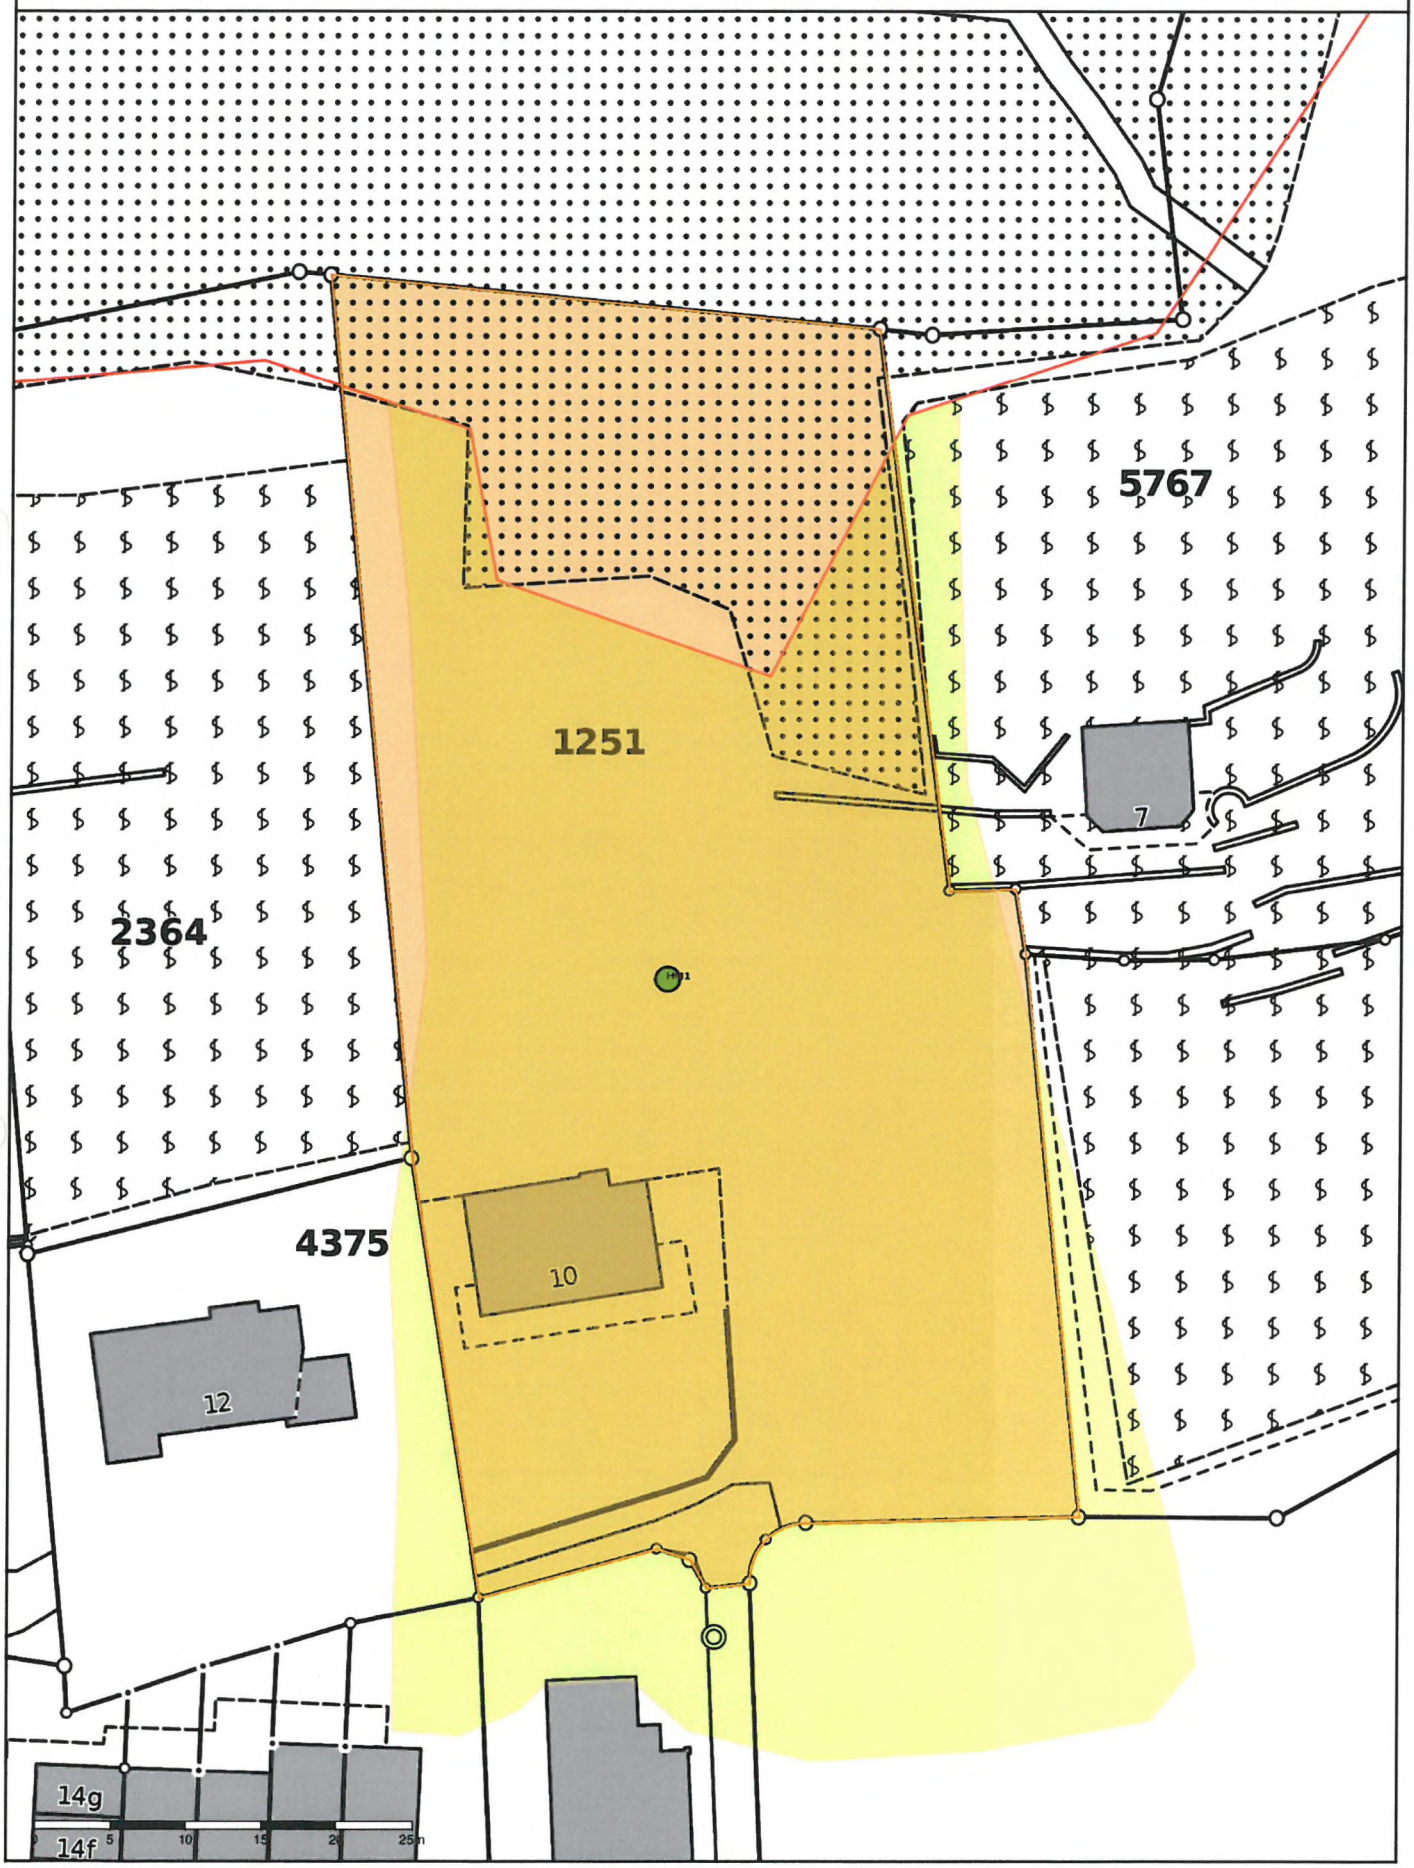

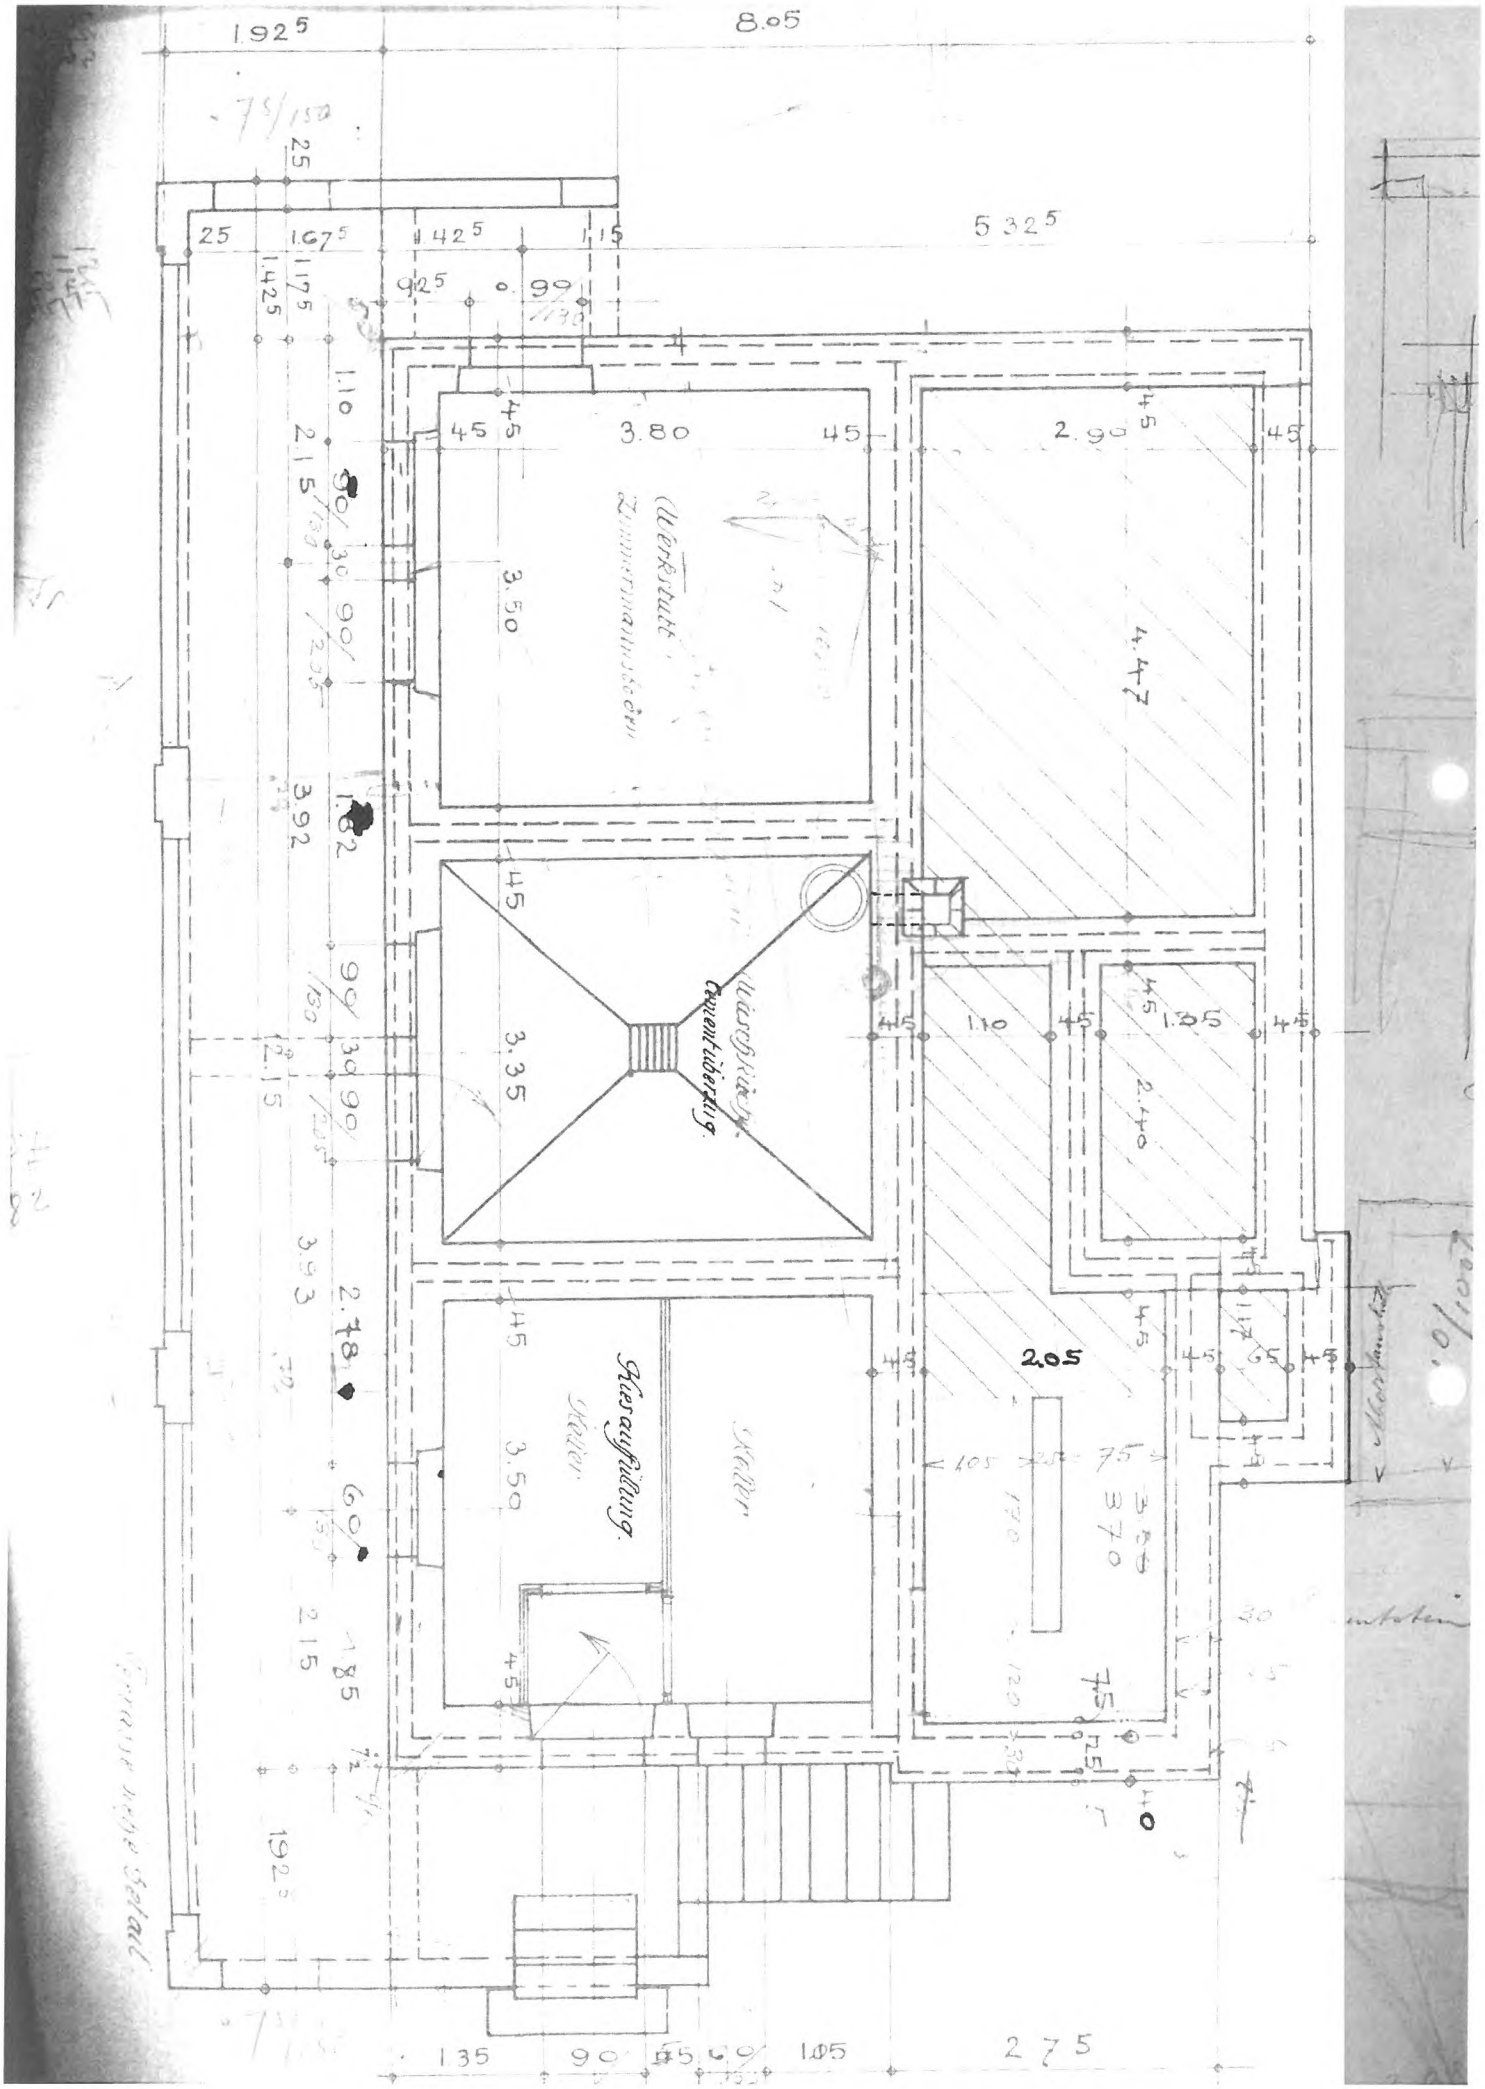
8.05
1.92 5
5 32 5
3.80
3.50
2.90
4.47
3.35
Aussparung f. Treppenöffnung
Aussparung
Keller
3.50
2.40
1.10
2.05
3.70
2.78
3.92
2.15
1.82
1.42 5
1.67 5
1.17 5
9.25
0.90
1.15
1.10
2.15
3.93
2.15
1.92 5
1.35
0.90
2.75
1.05

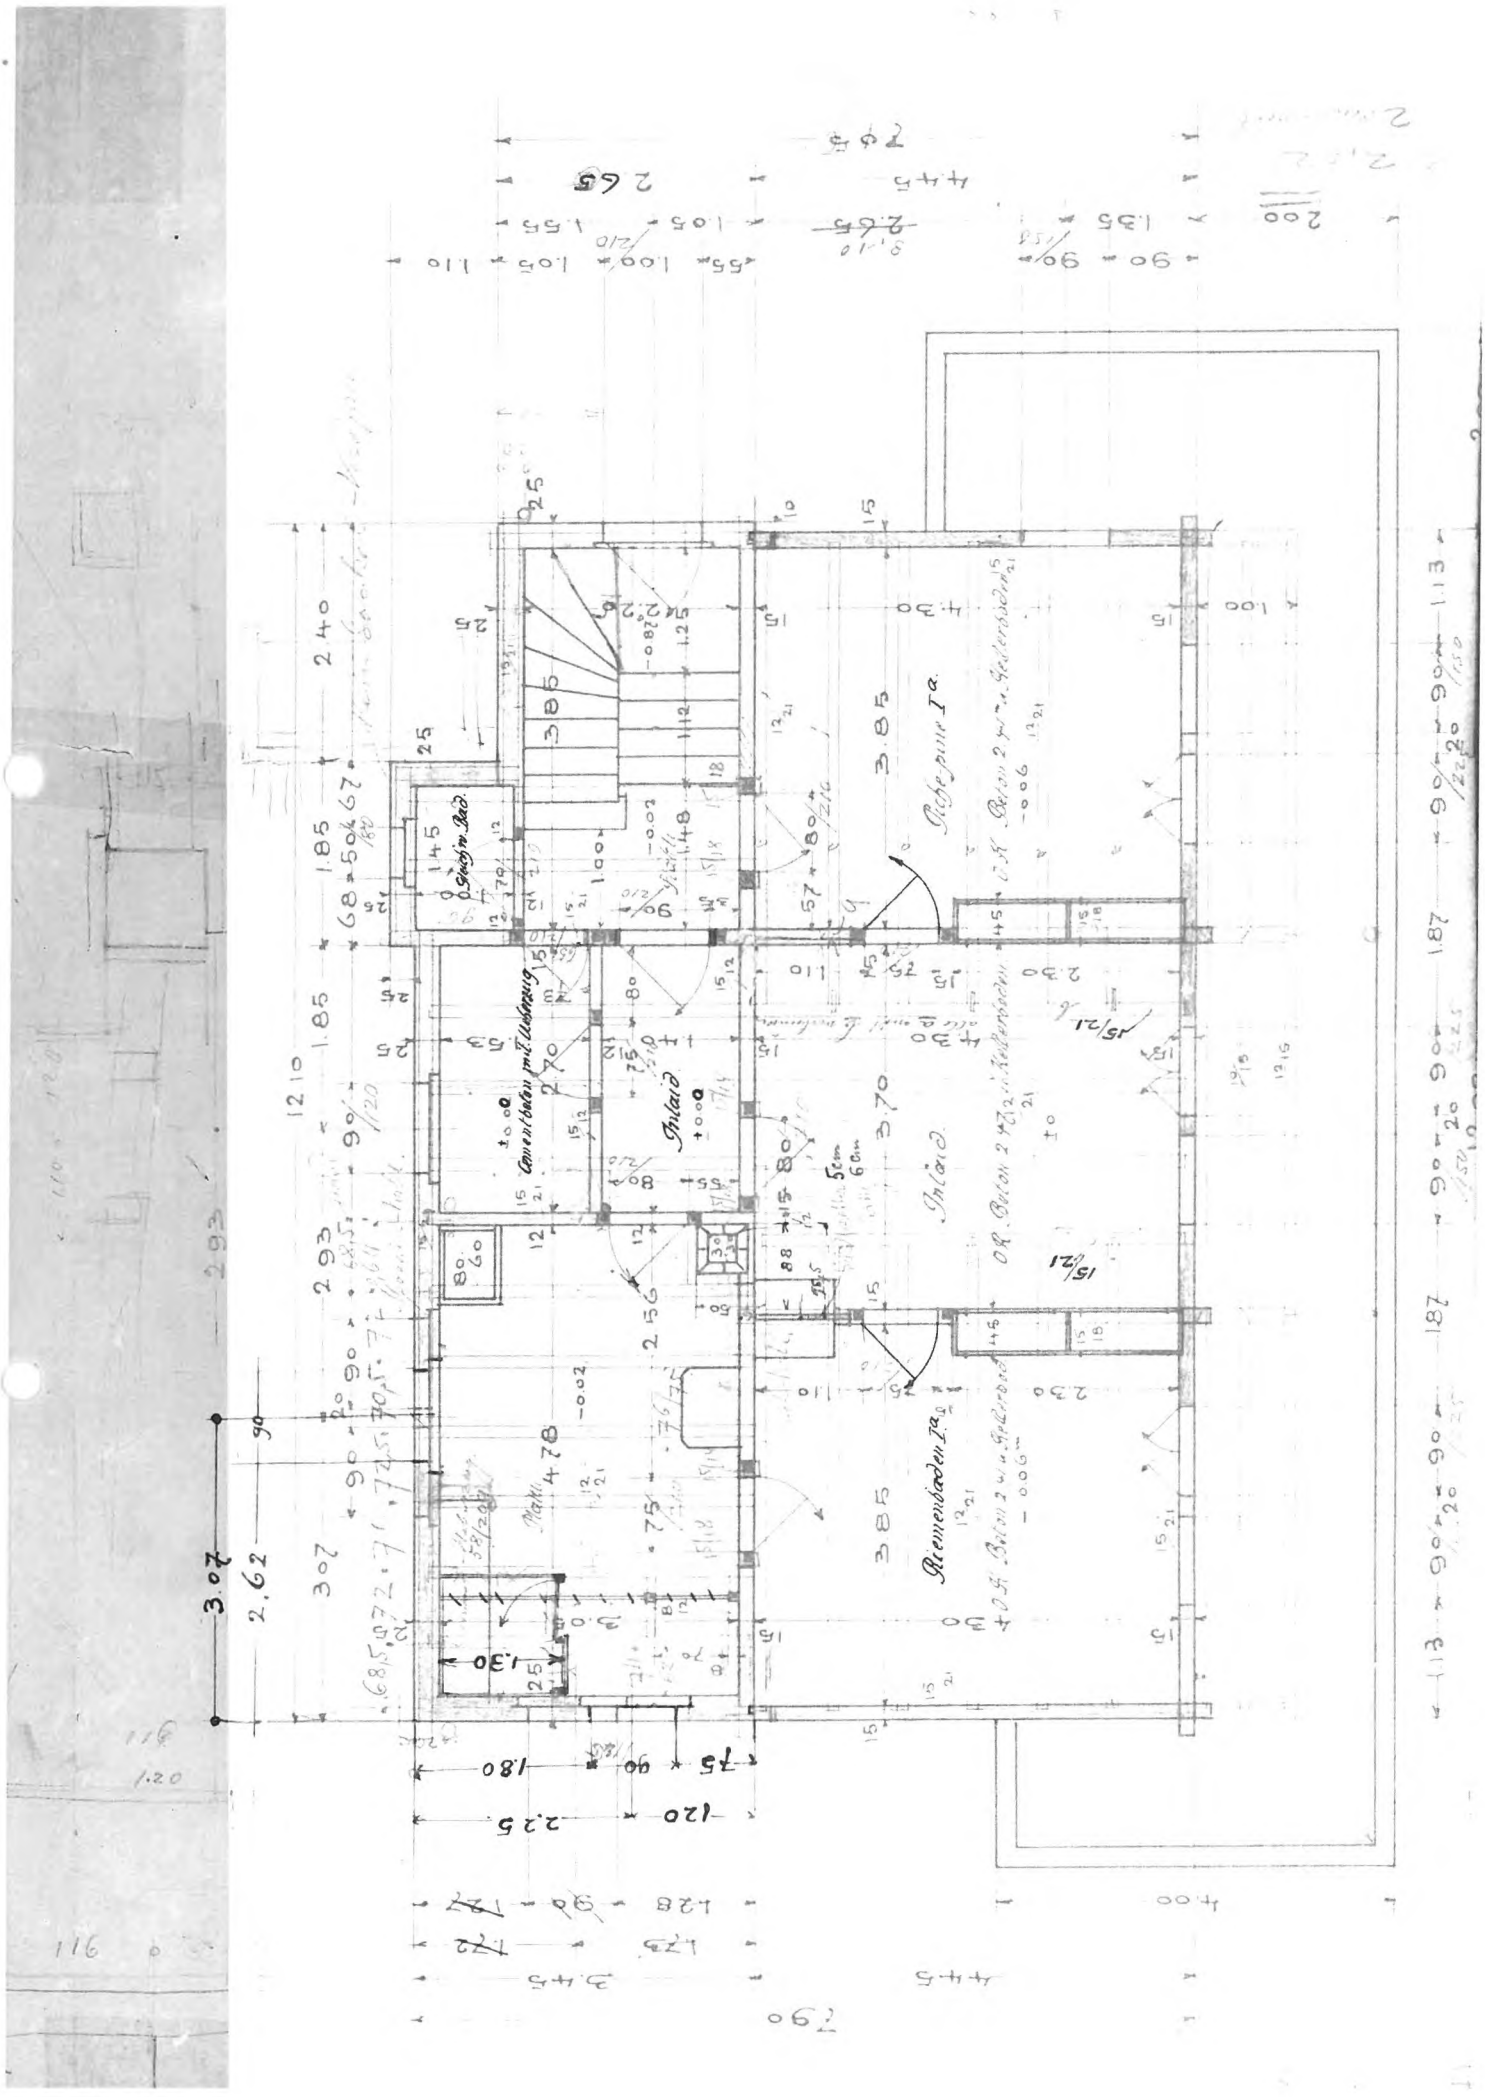

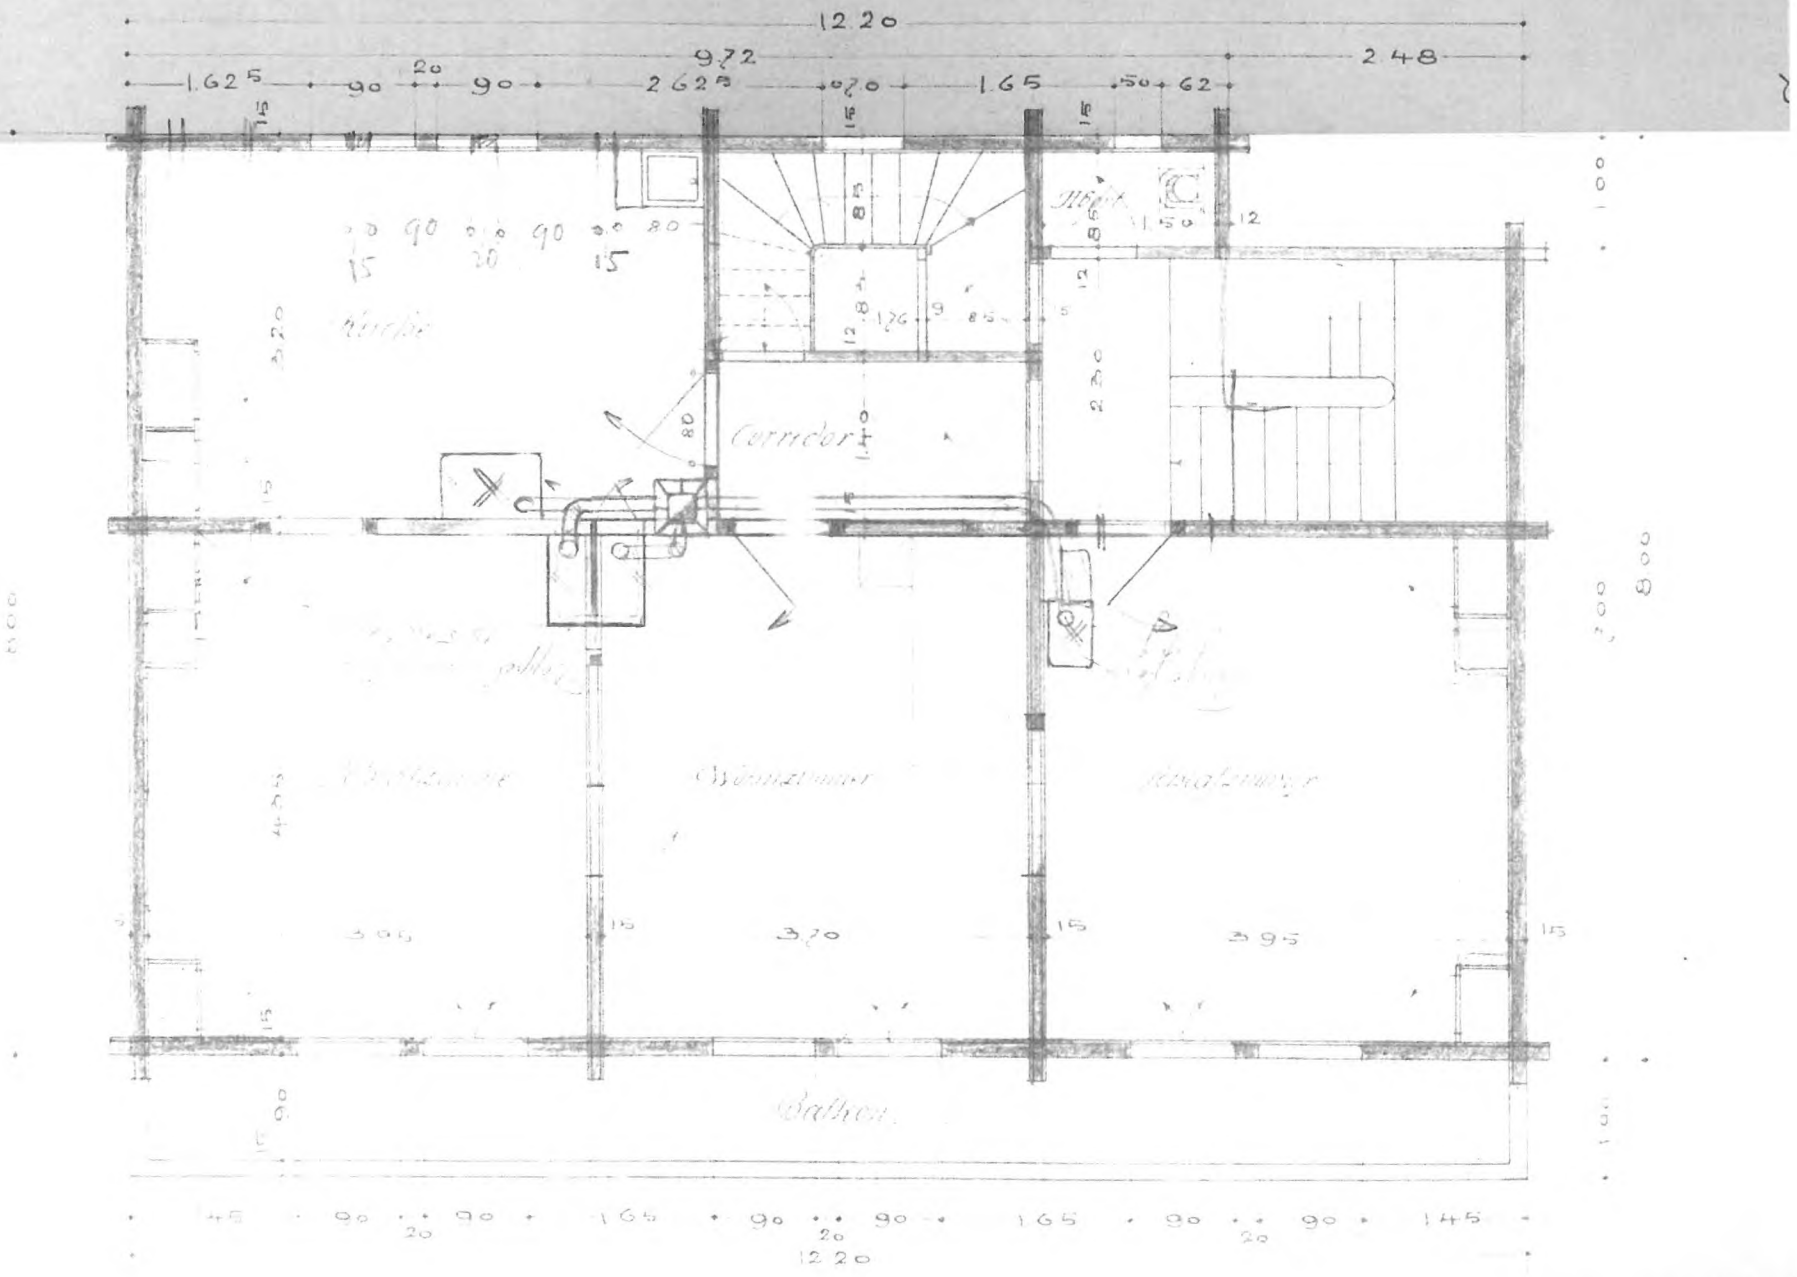
12.20
9.72
2.48
1.625
90
20
90
2.625
270
1.65
50
62
15
90
90
80
15
20
15
Küche
Corridor
Wohnzimmer
Schlafzimmer
Bad
3.05
3.70
3.95
15
15
15
Balkon
45
90
90
165
90
90
165
90
90
145
20
20
20
12.20

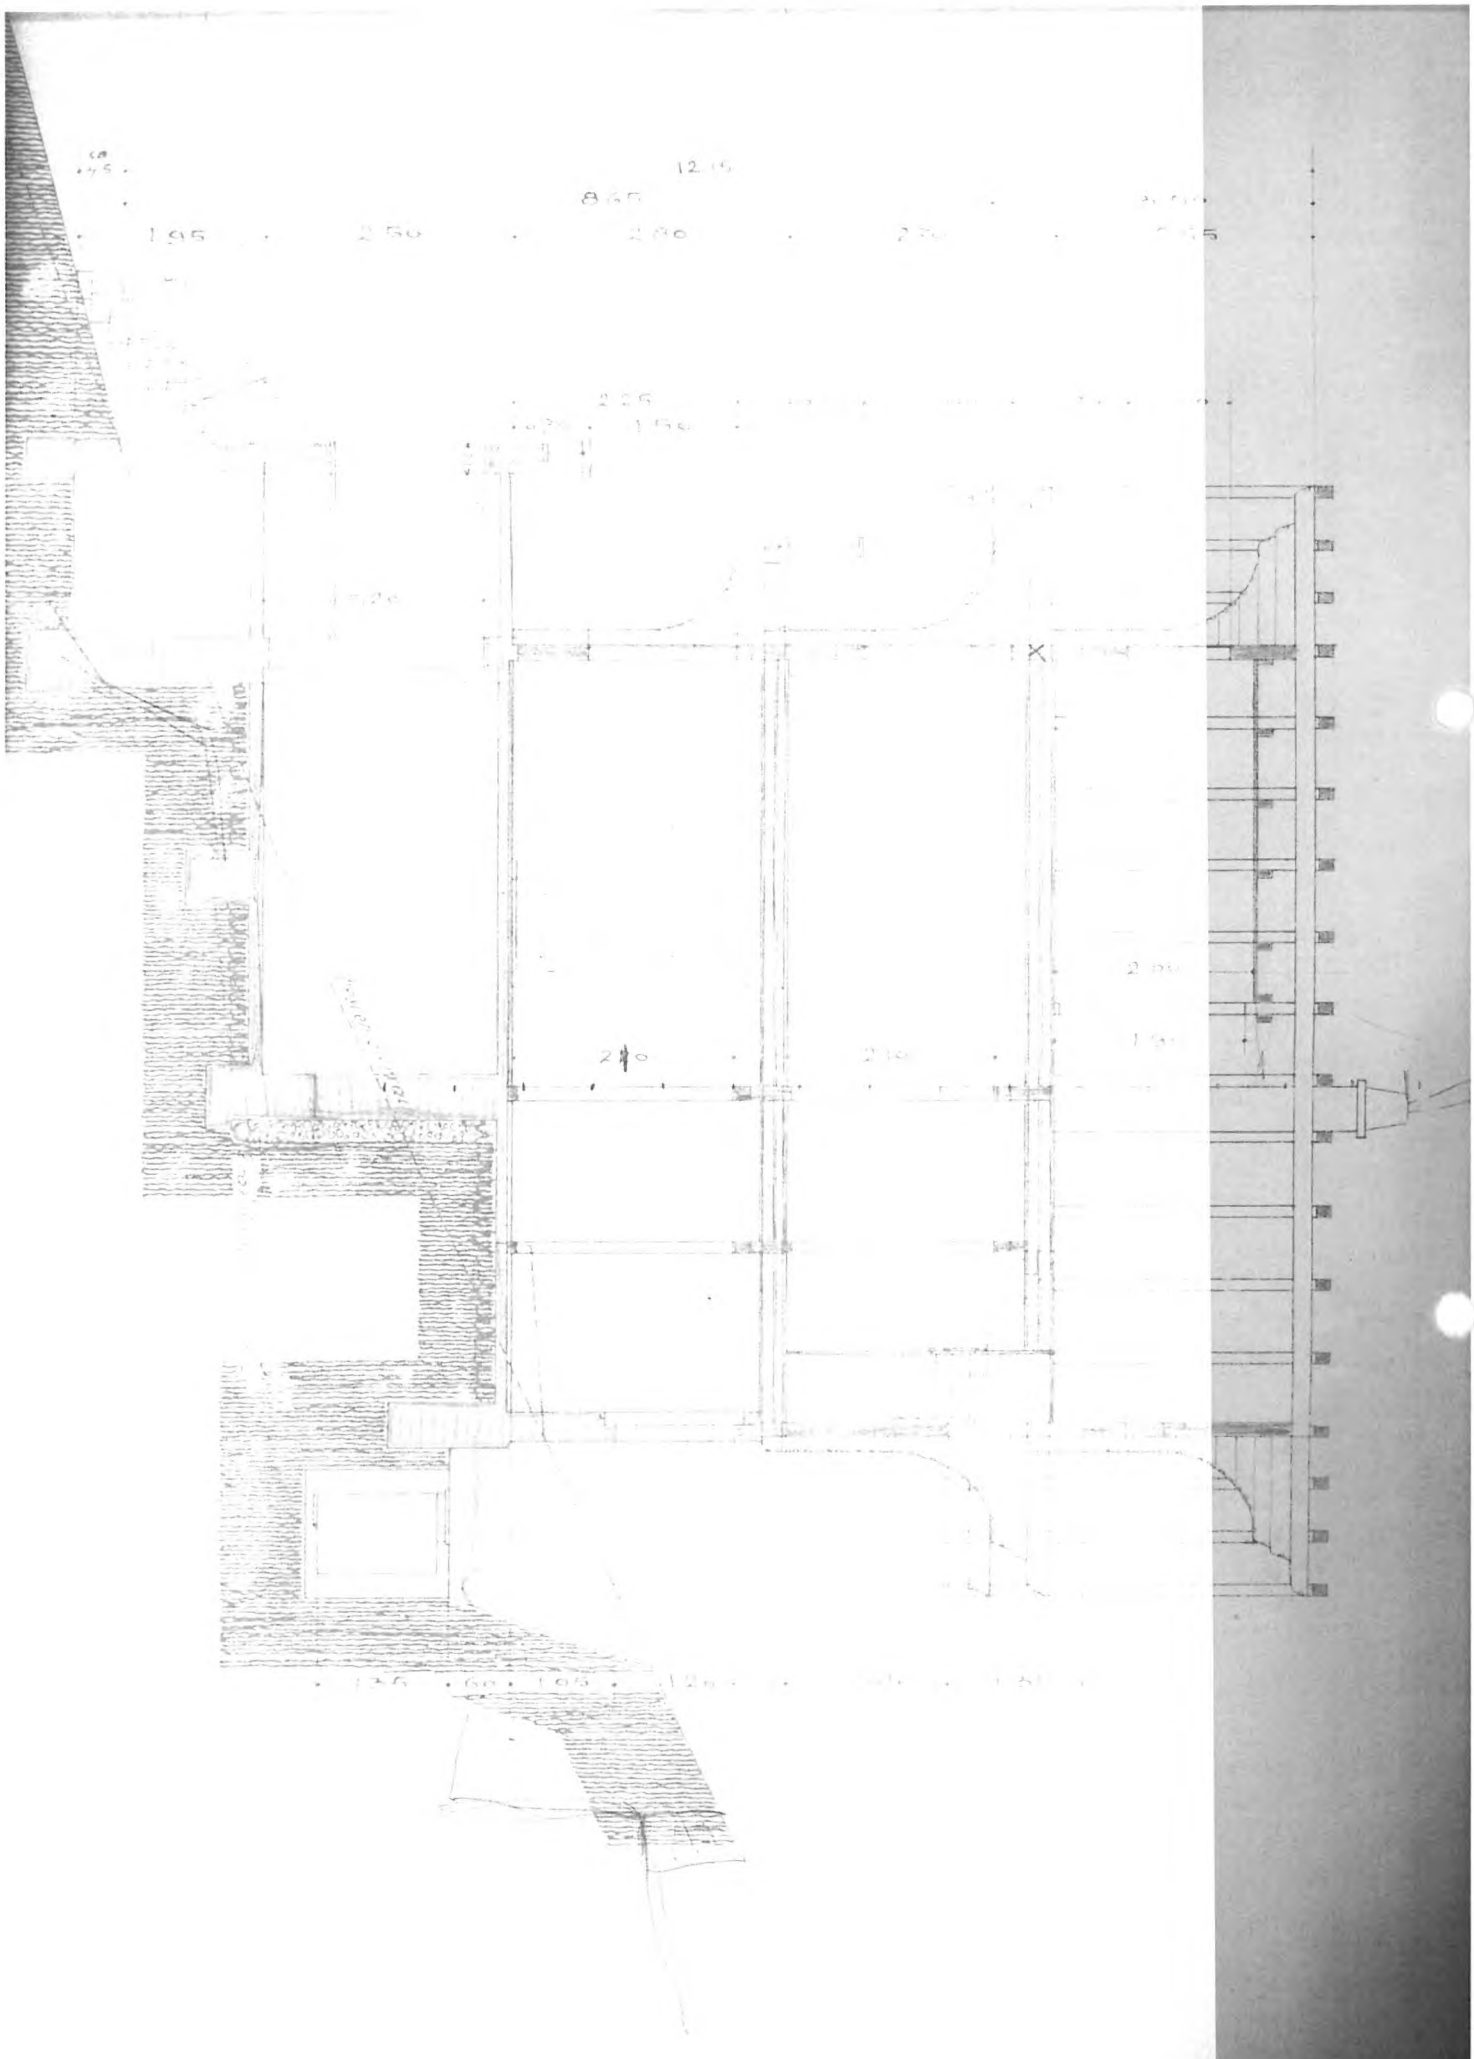

G. Welten, Secundarlehrer, Spitz

ichst.

Mstb. 1:50.

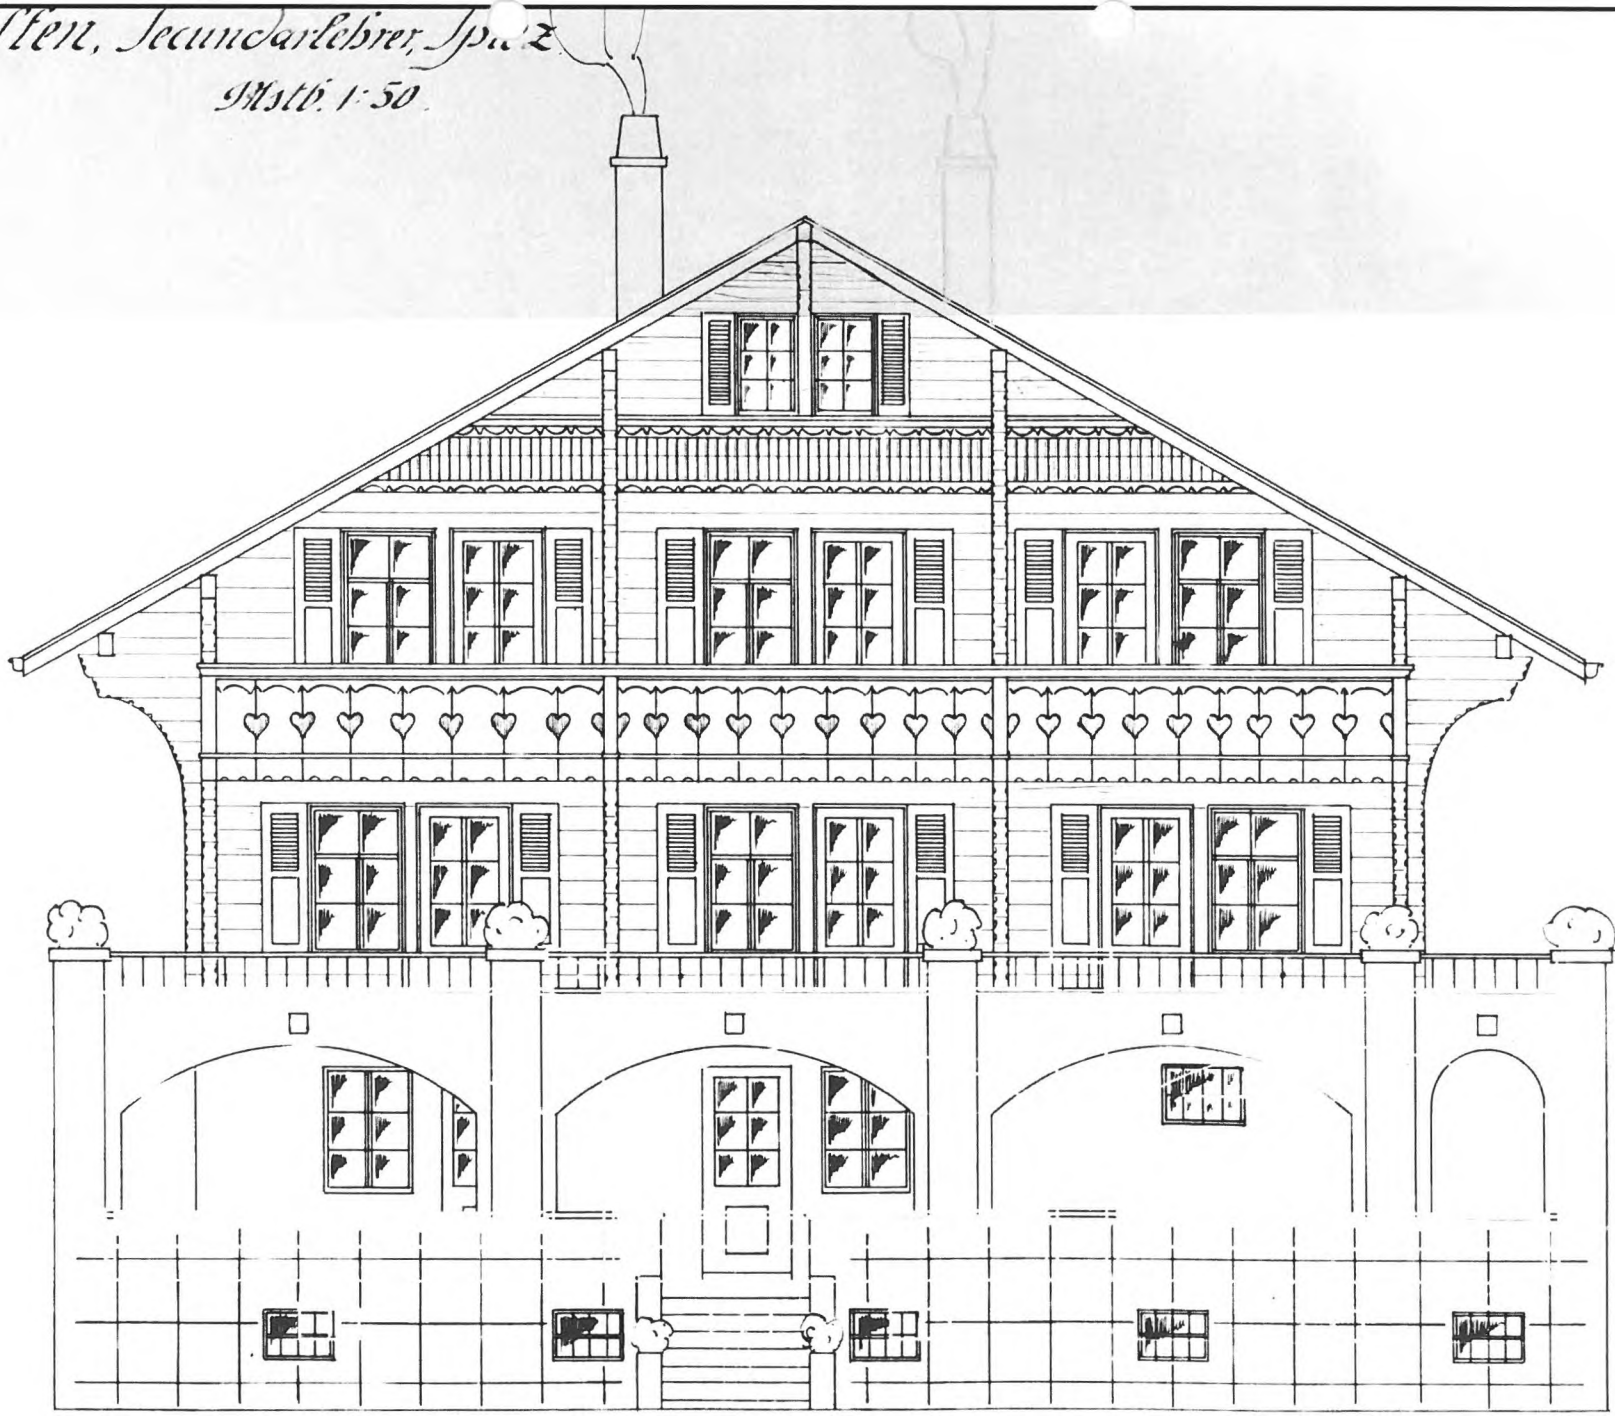

Rückfaçade. Maasstab 1:50.

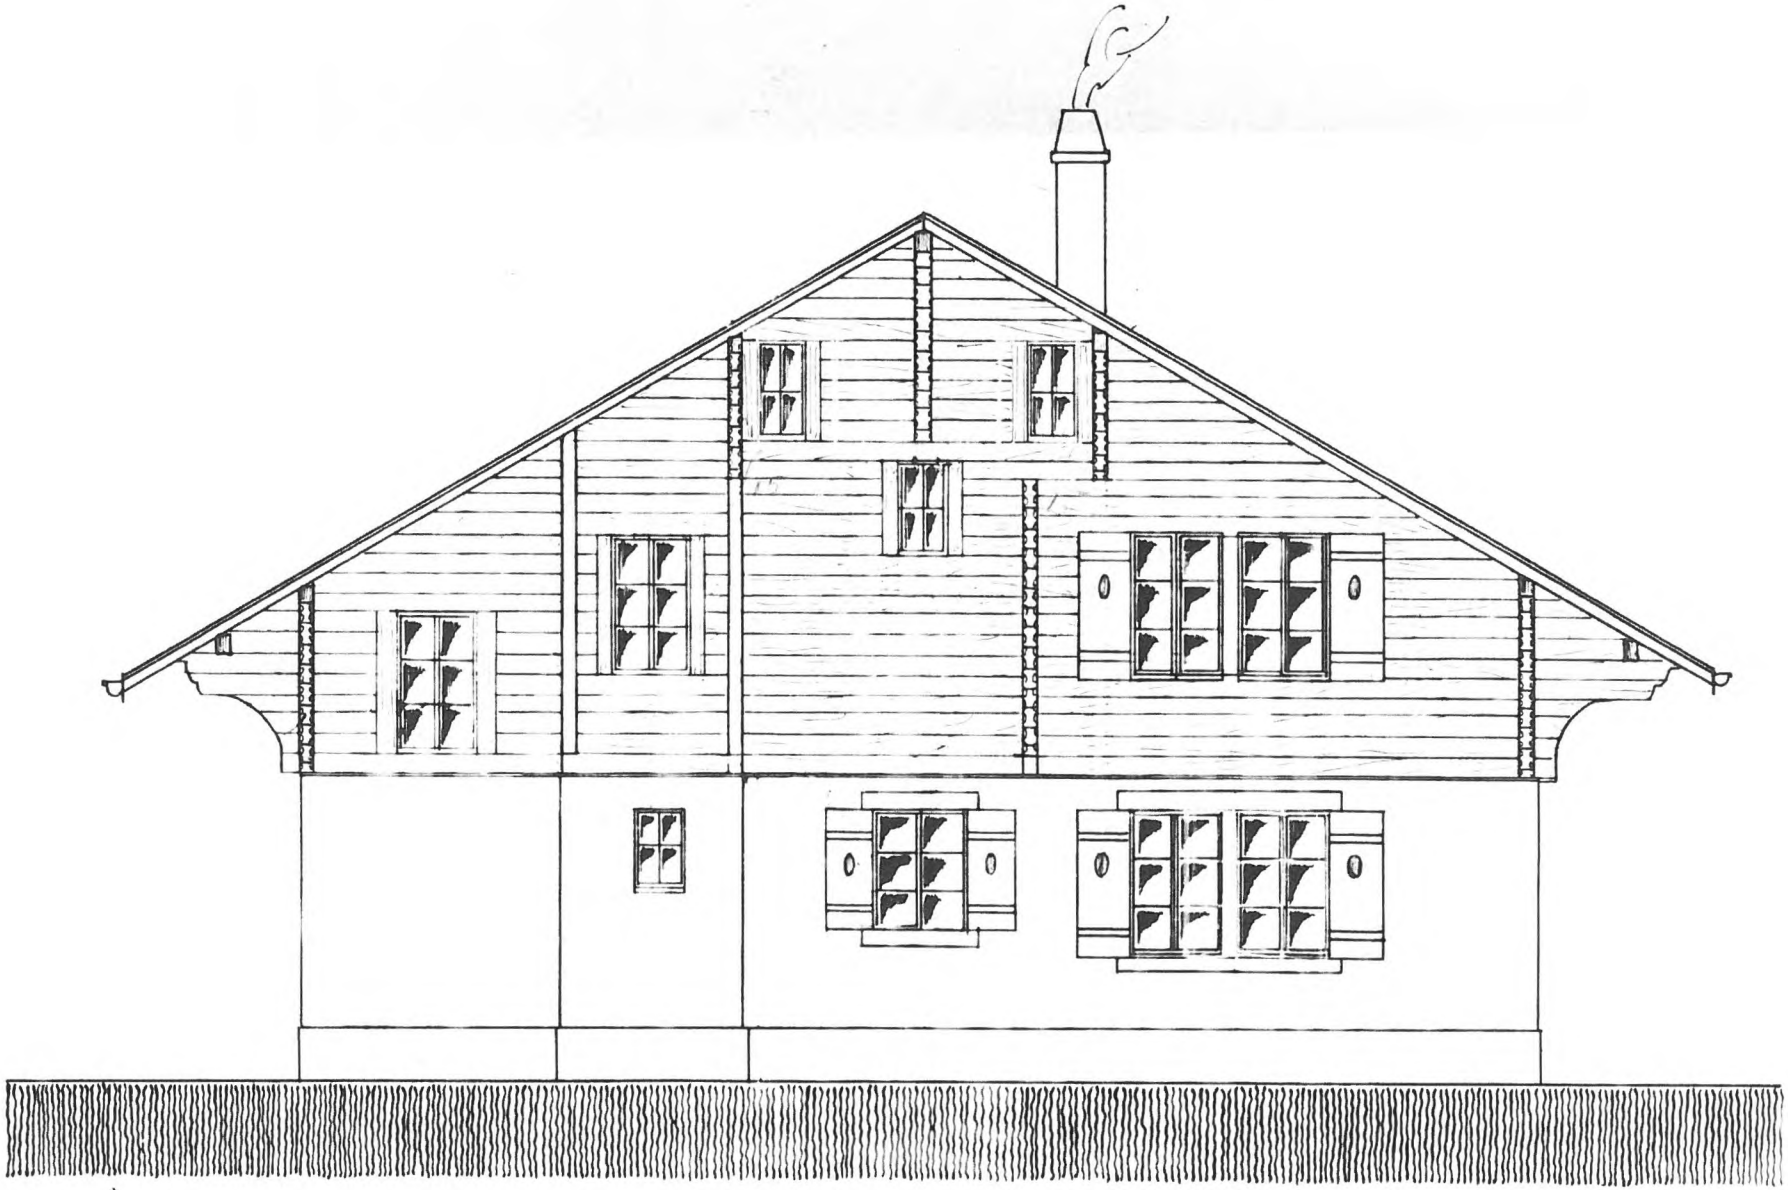

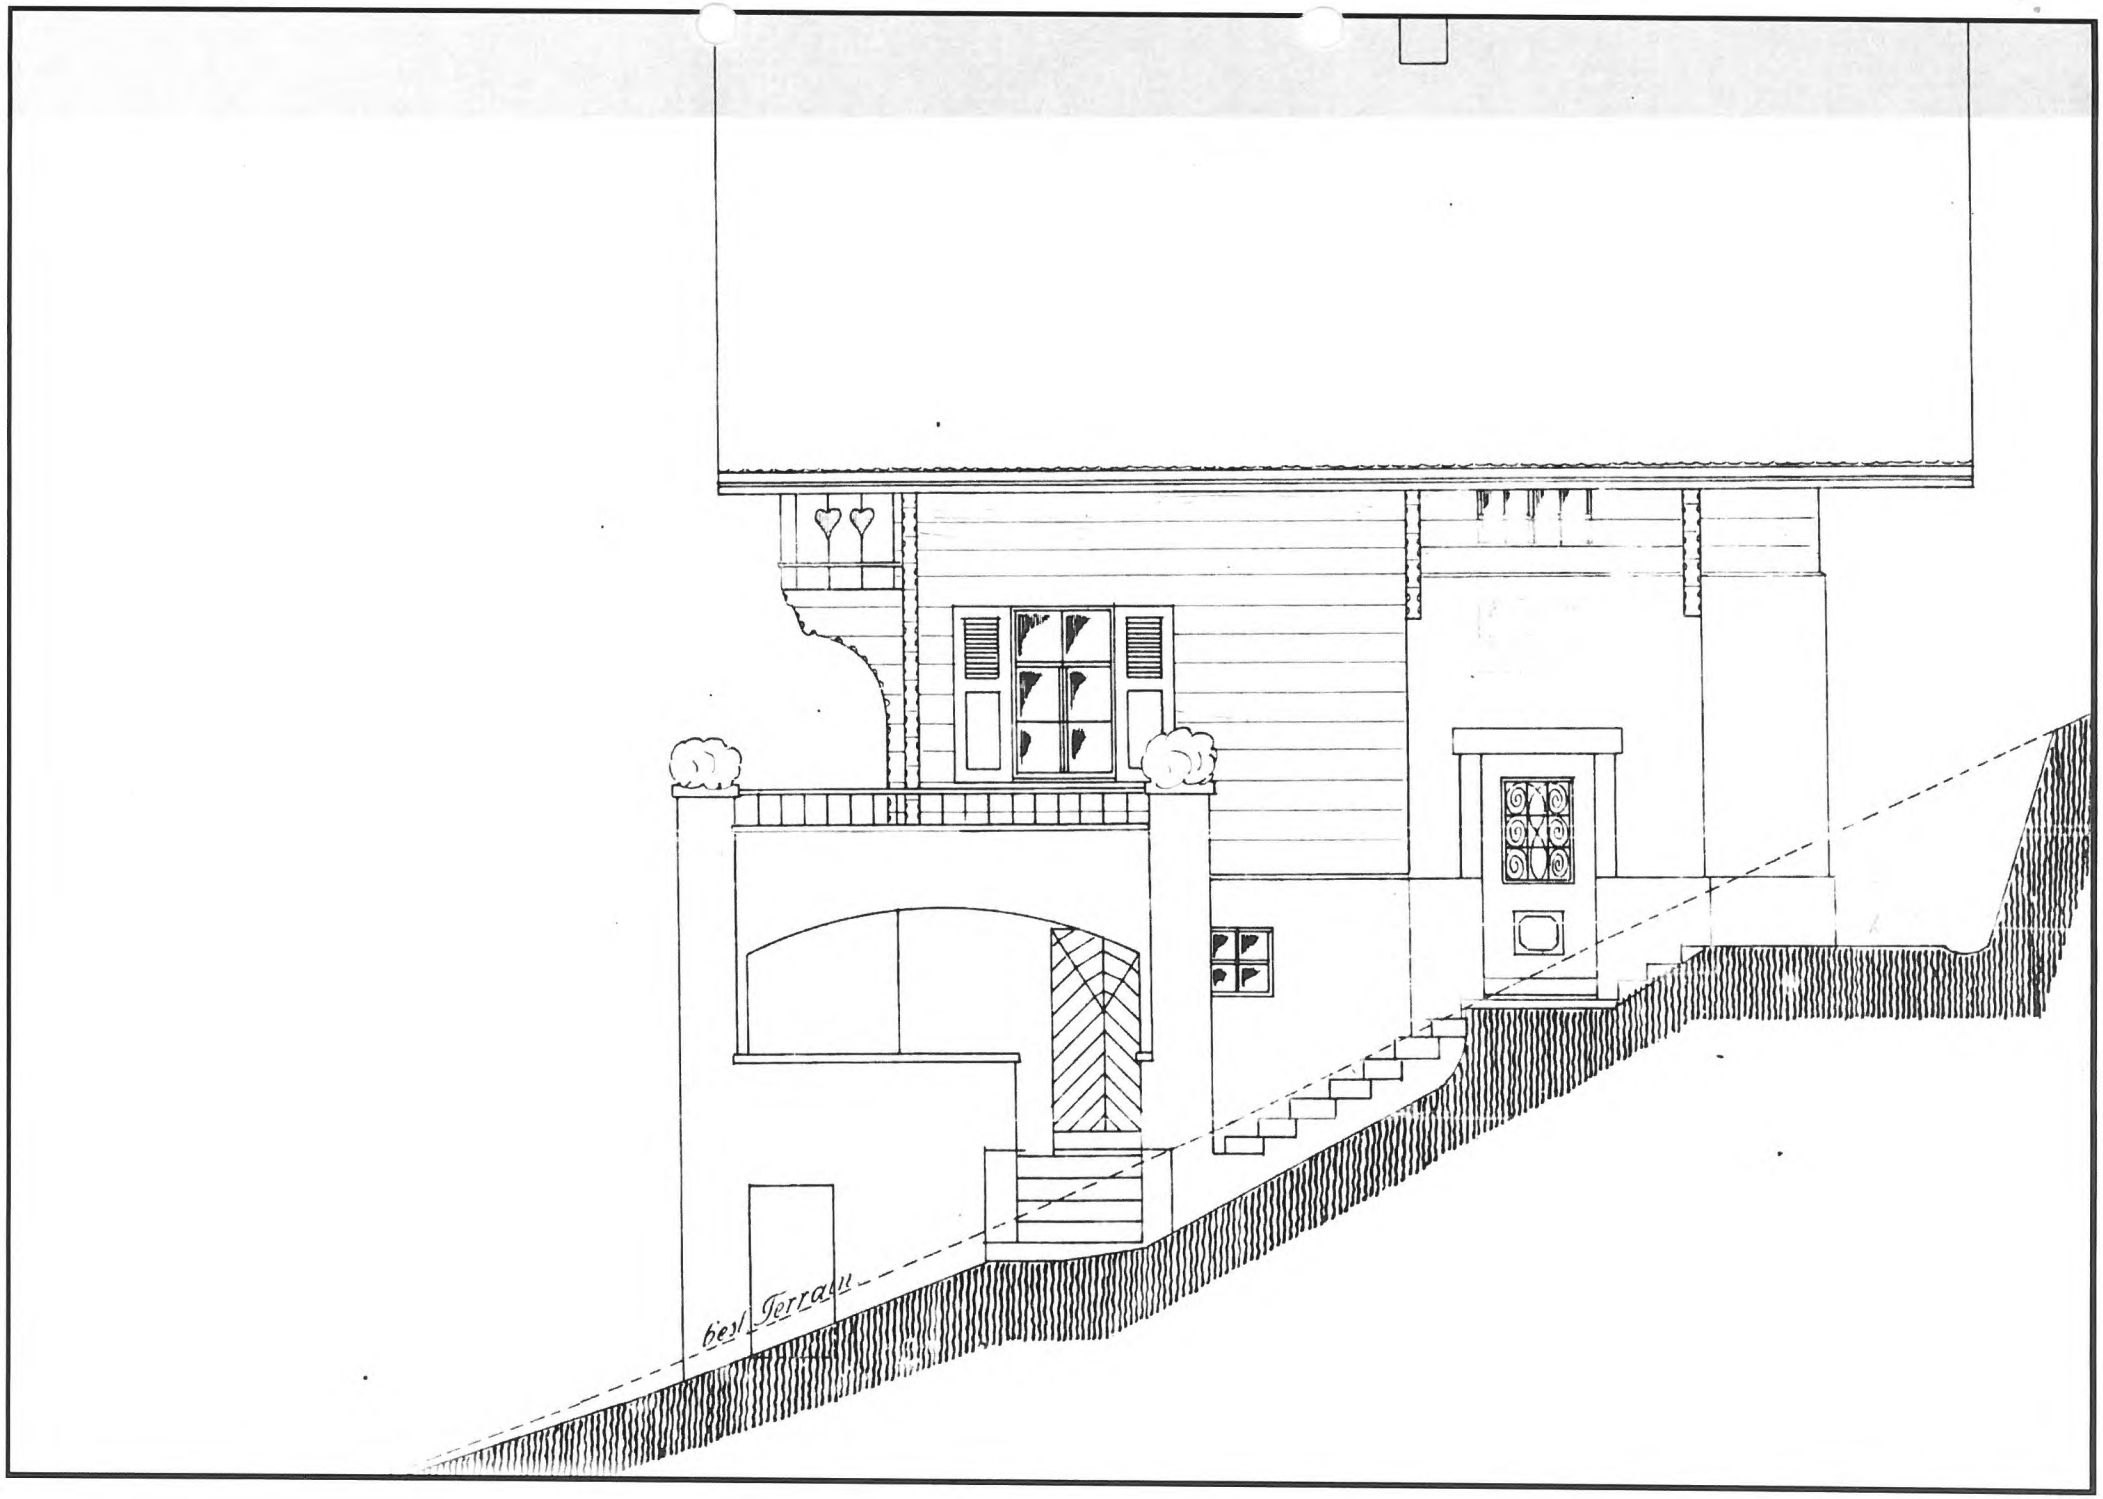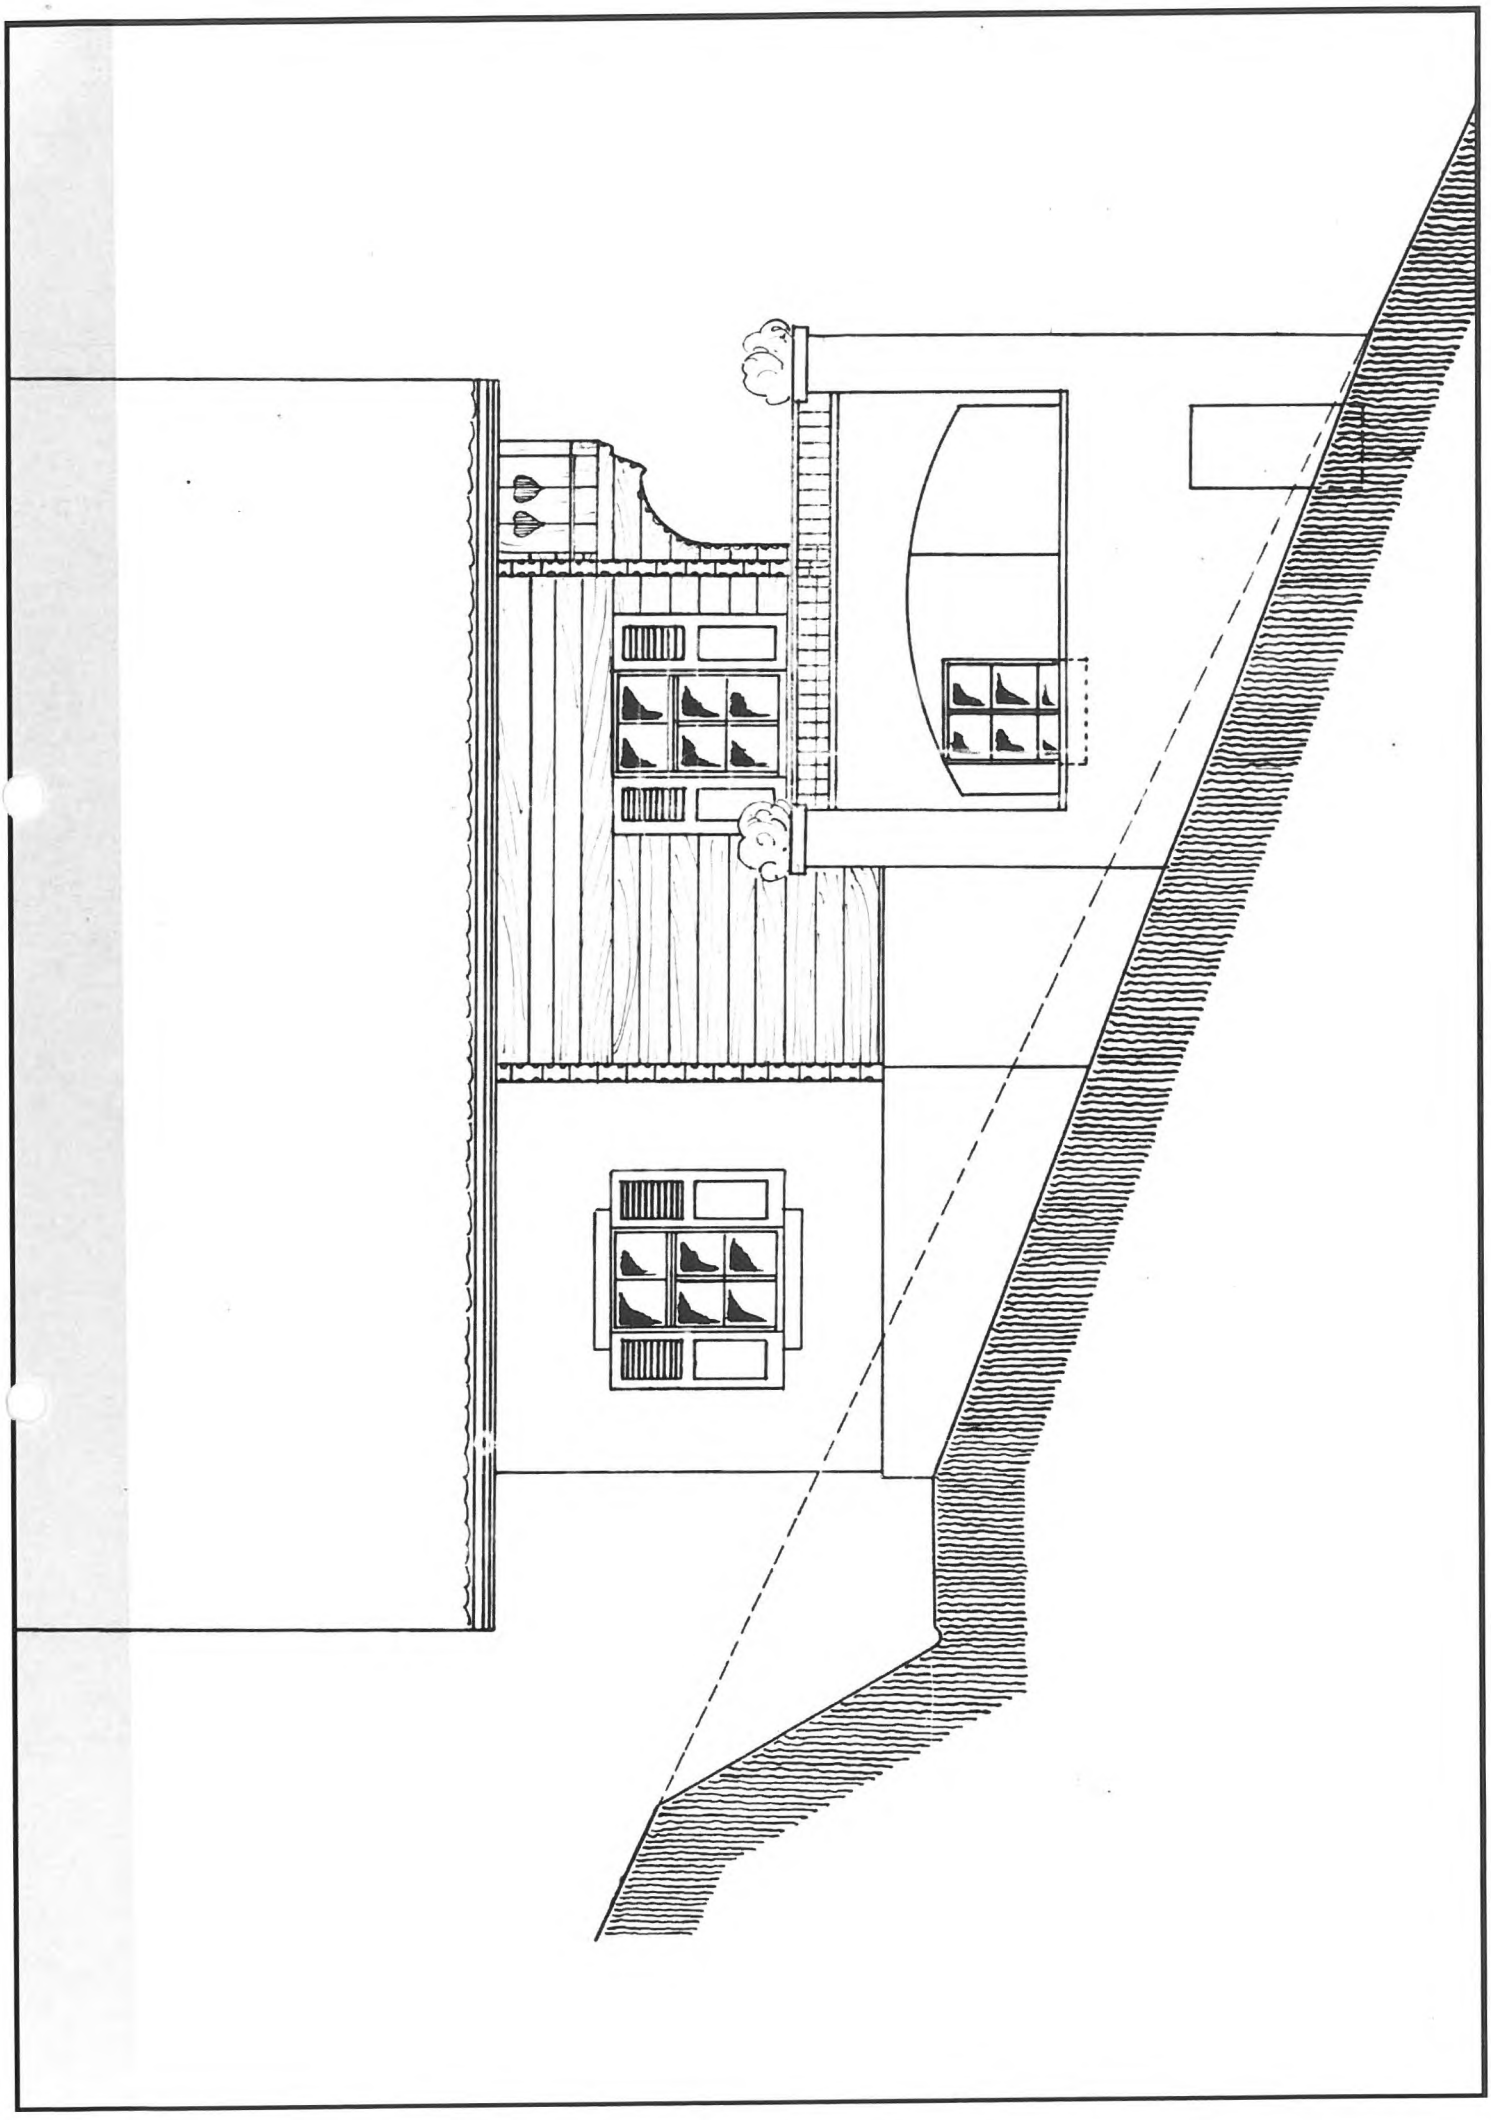
best. Terrain