Gemeinde Spiez
1:1000
Baugesuch

Grenzen zwischen Grundstücken mit unterstrichenen Nummern sind im Grundbuchplan provisorisch eingetragen

23.04.2019
Für die Richtigkeit der Grundbuchplankopie
M. Häberli
Nachführungsgeometer
Spiez

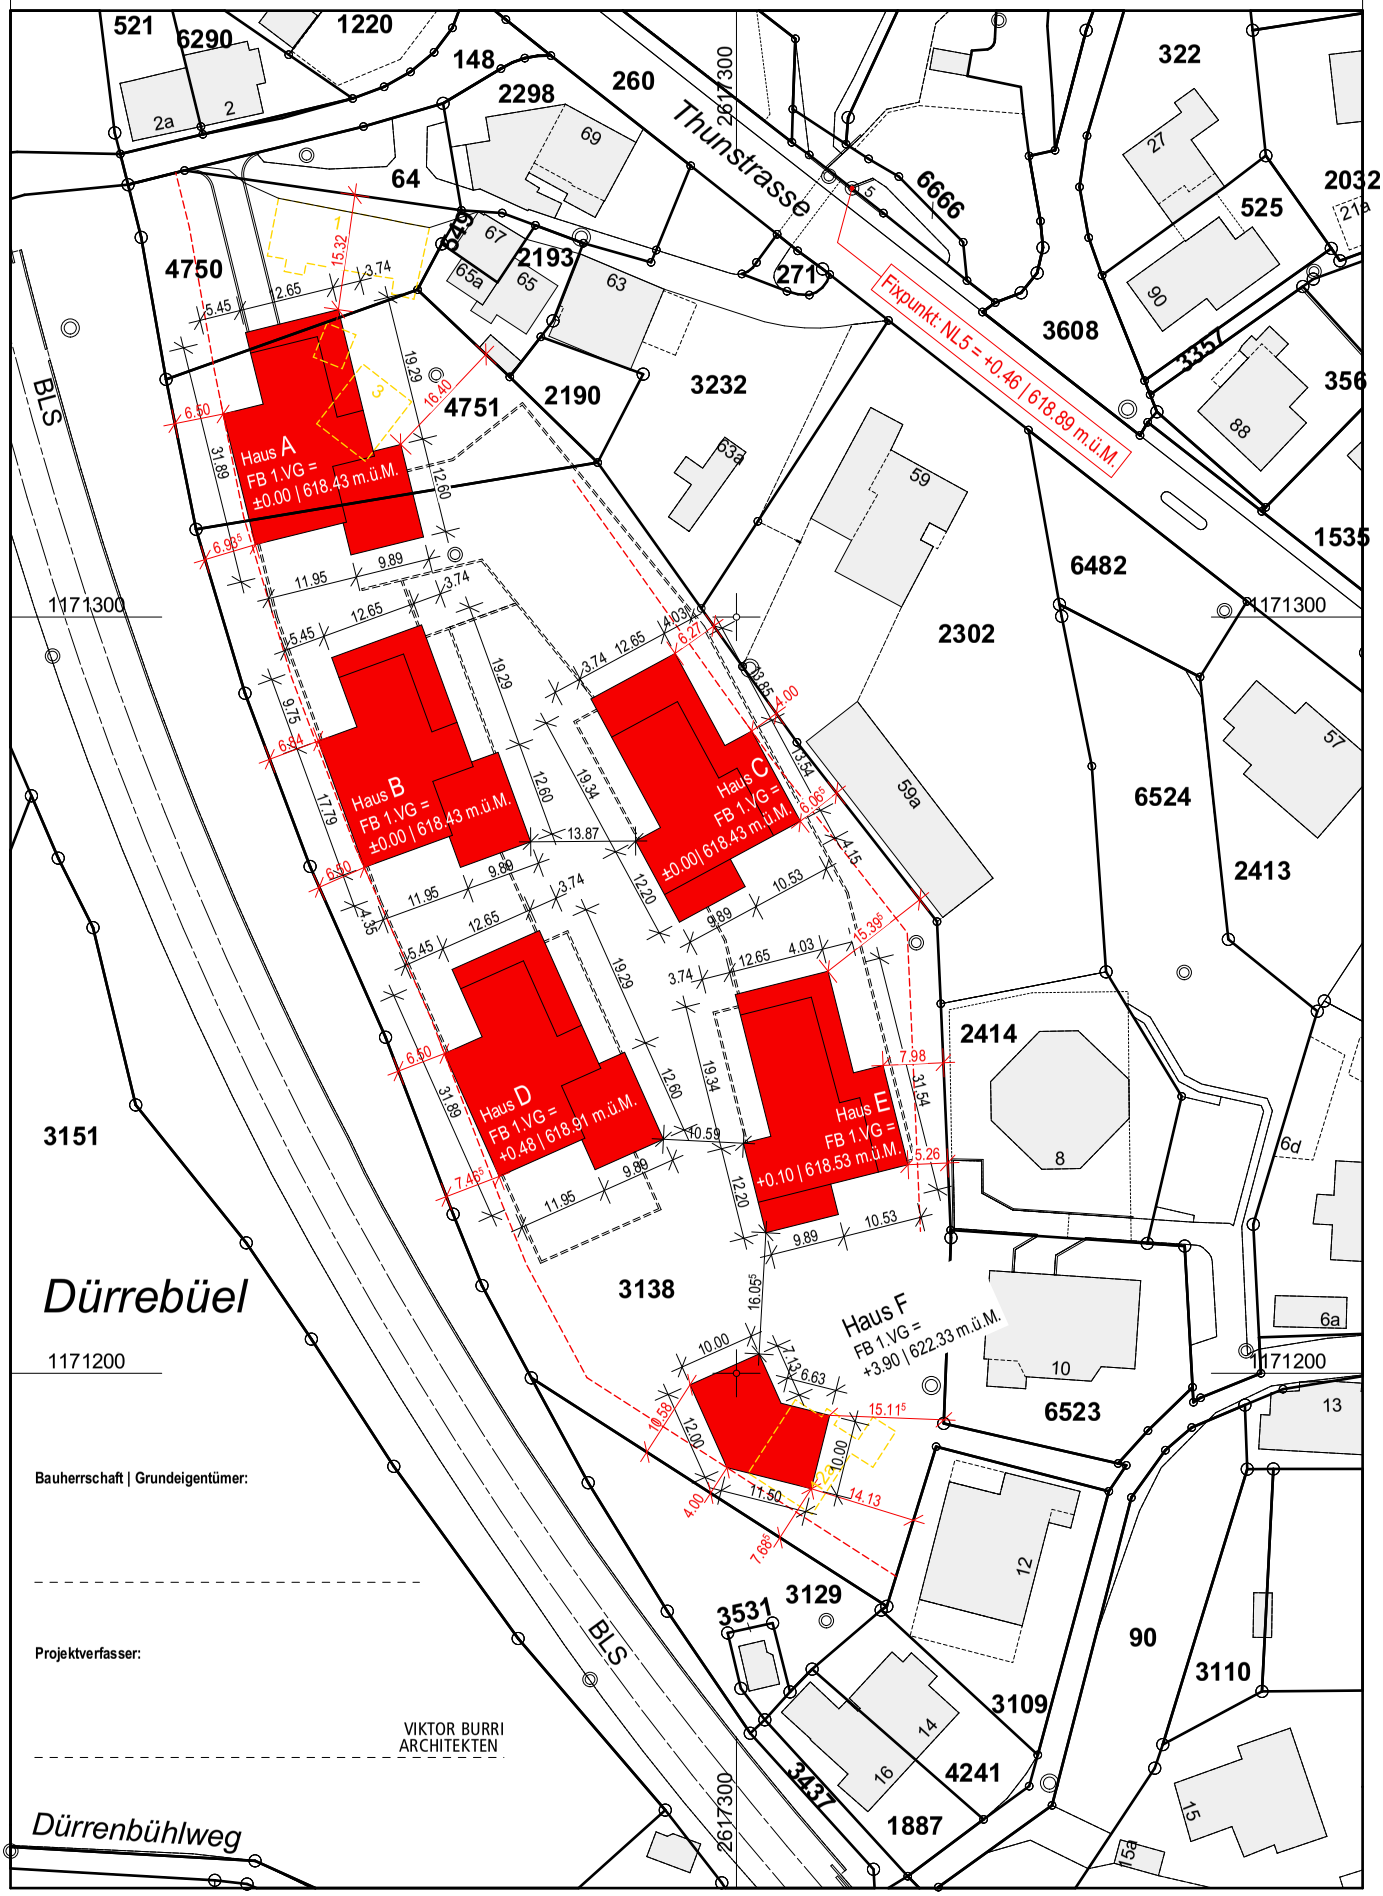

Bauherrschaft | Grundeigentümer:

Projektverfasser:

VIKTOR BURRI
ARCHITEKTEN

Häberli + Toneatti AG, Vermessung und Geoinformation, Oberlandstrasse 13, 3700 Spiez
Tel. 033 655 30 40, Fax 033 655 30 41, Email spiez@ht-geo.ch, 93312

2019 be-geo.ch