





- Puffer 5.0 m ab Uferlinie
- Gewässerraum
- Uferlinie Thunersee
- Gewässer
- amtliche Vermessung (Auswahl dicht überbaut)

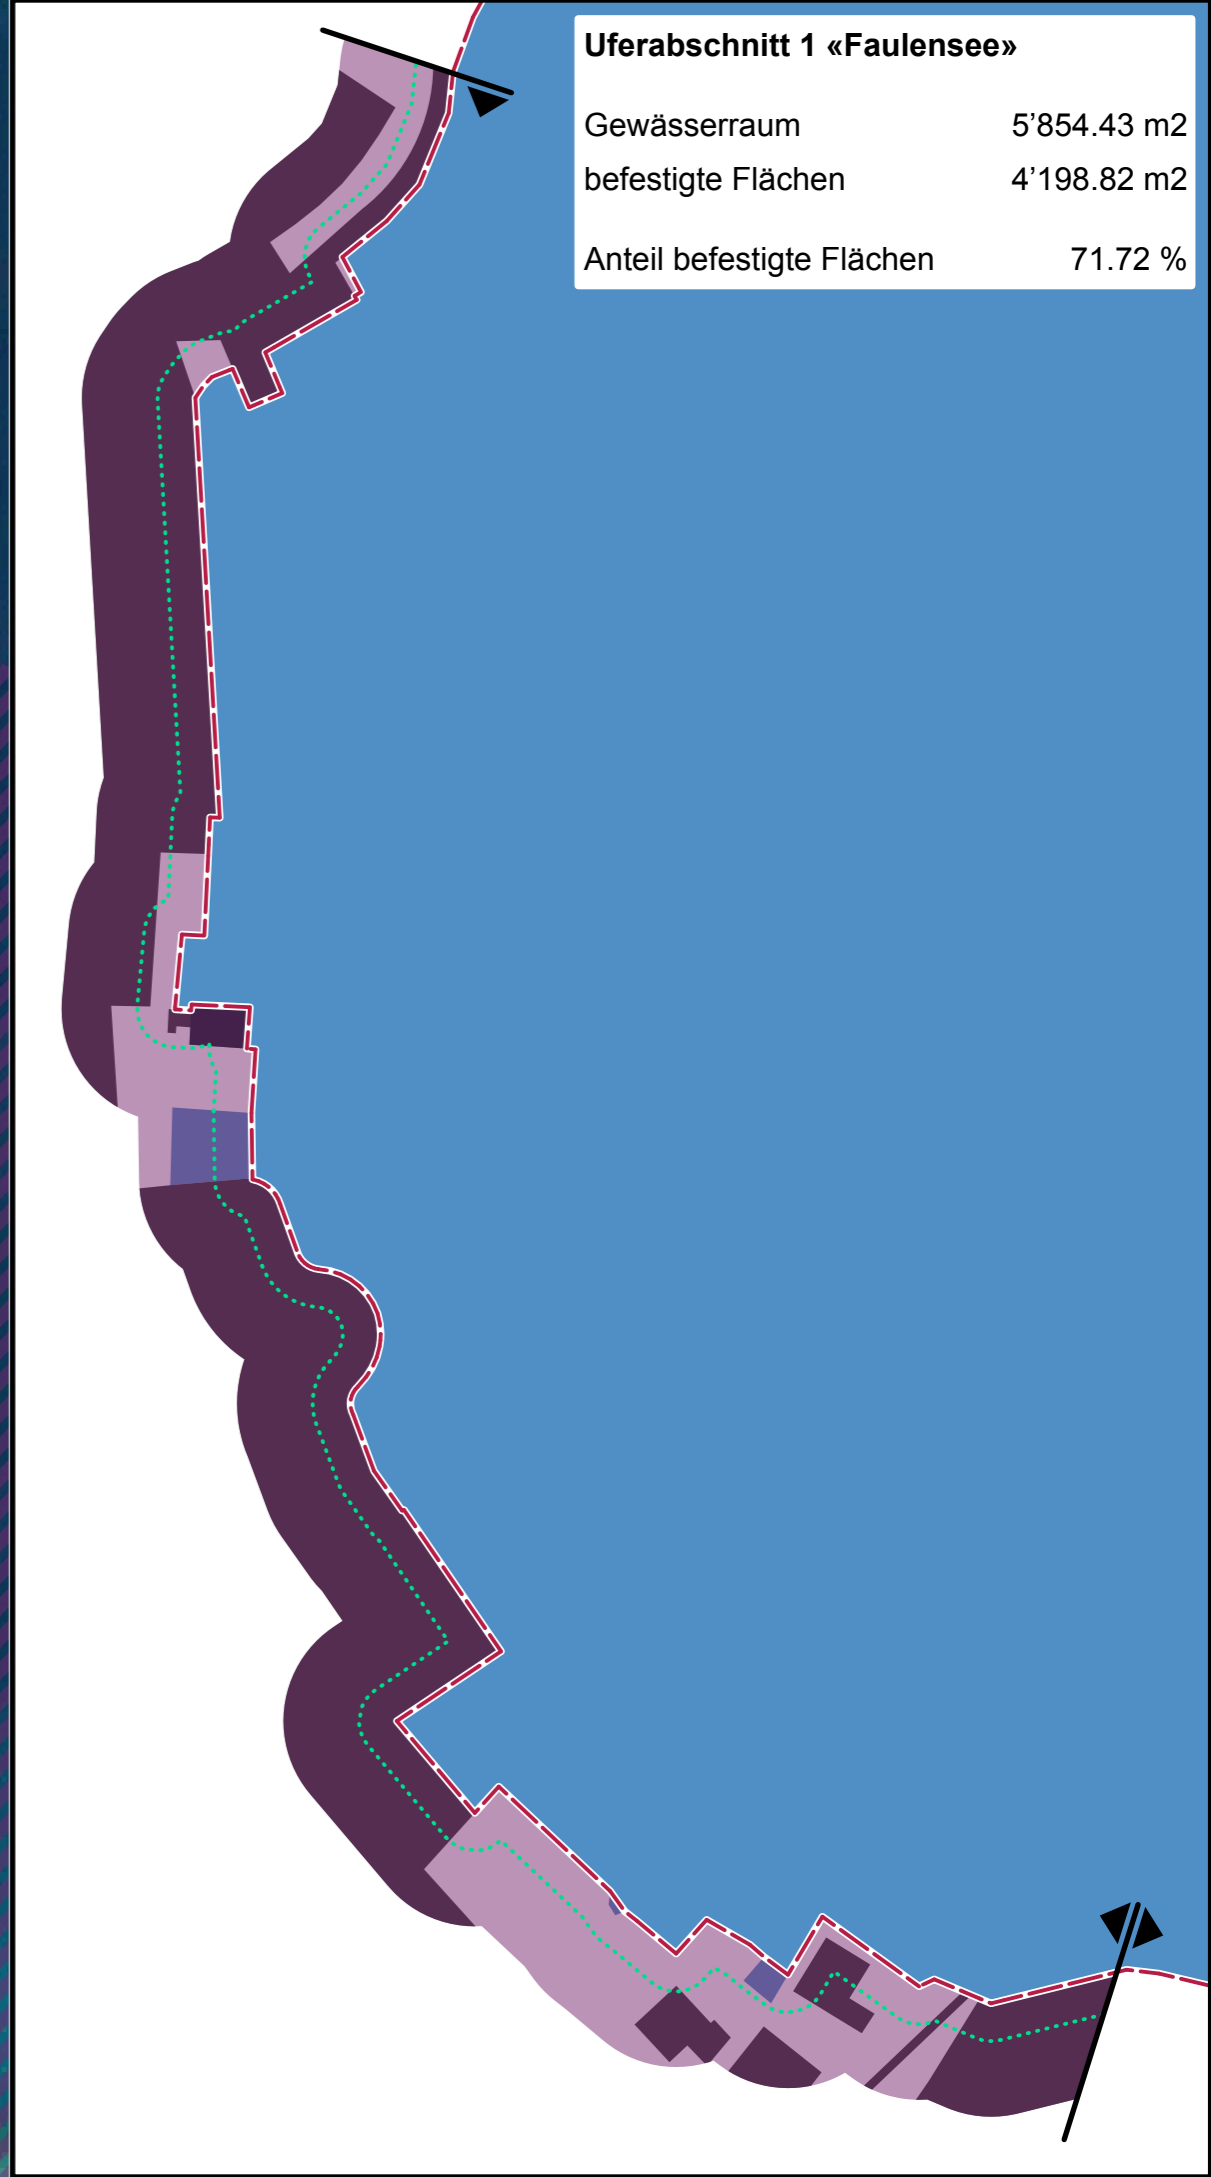

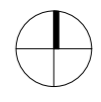

- Puffer 5.0 m ab Uferlinie
- Gewässerraum
- Uferlinie Thunersee
- Gewässer
- amtliche Vermessung (Auswahl dicht überbaut)

Verfasser: LOHNER + PARTNER
PLANUNG BERATUNG ARCHITECTUR GEMISCHT

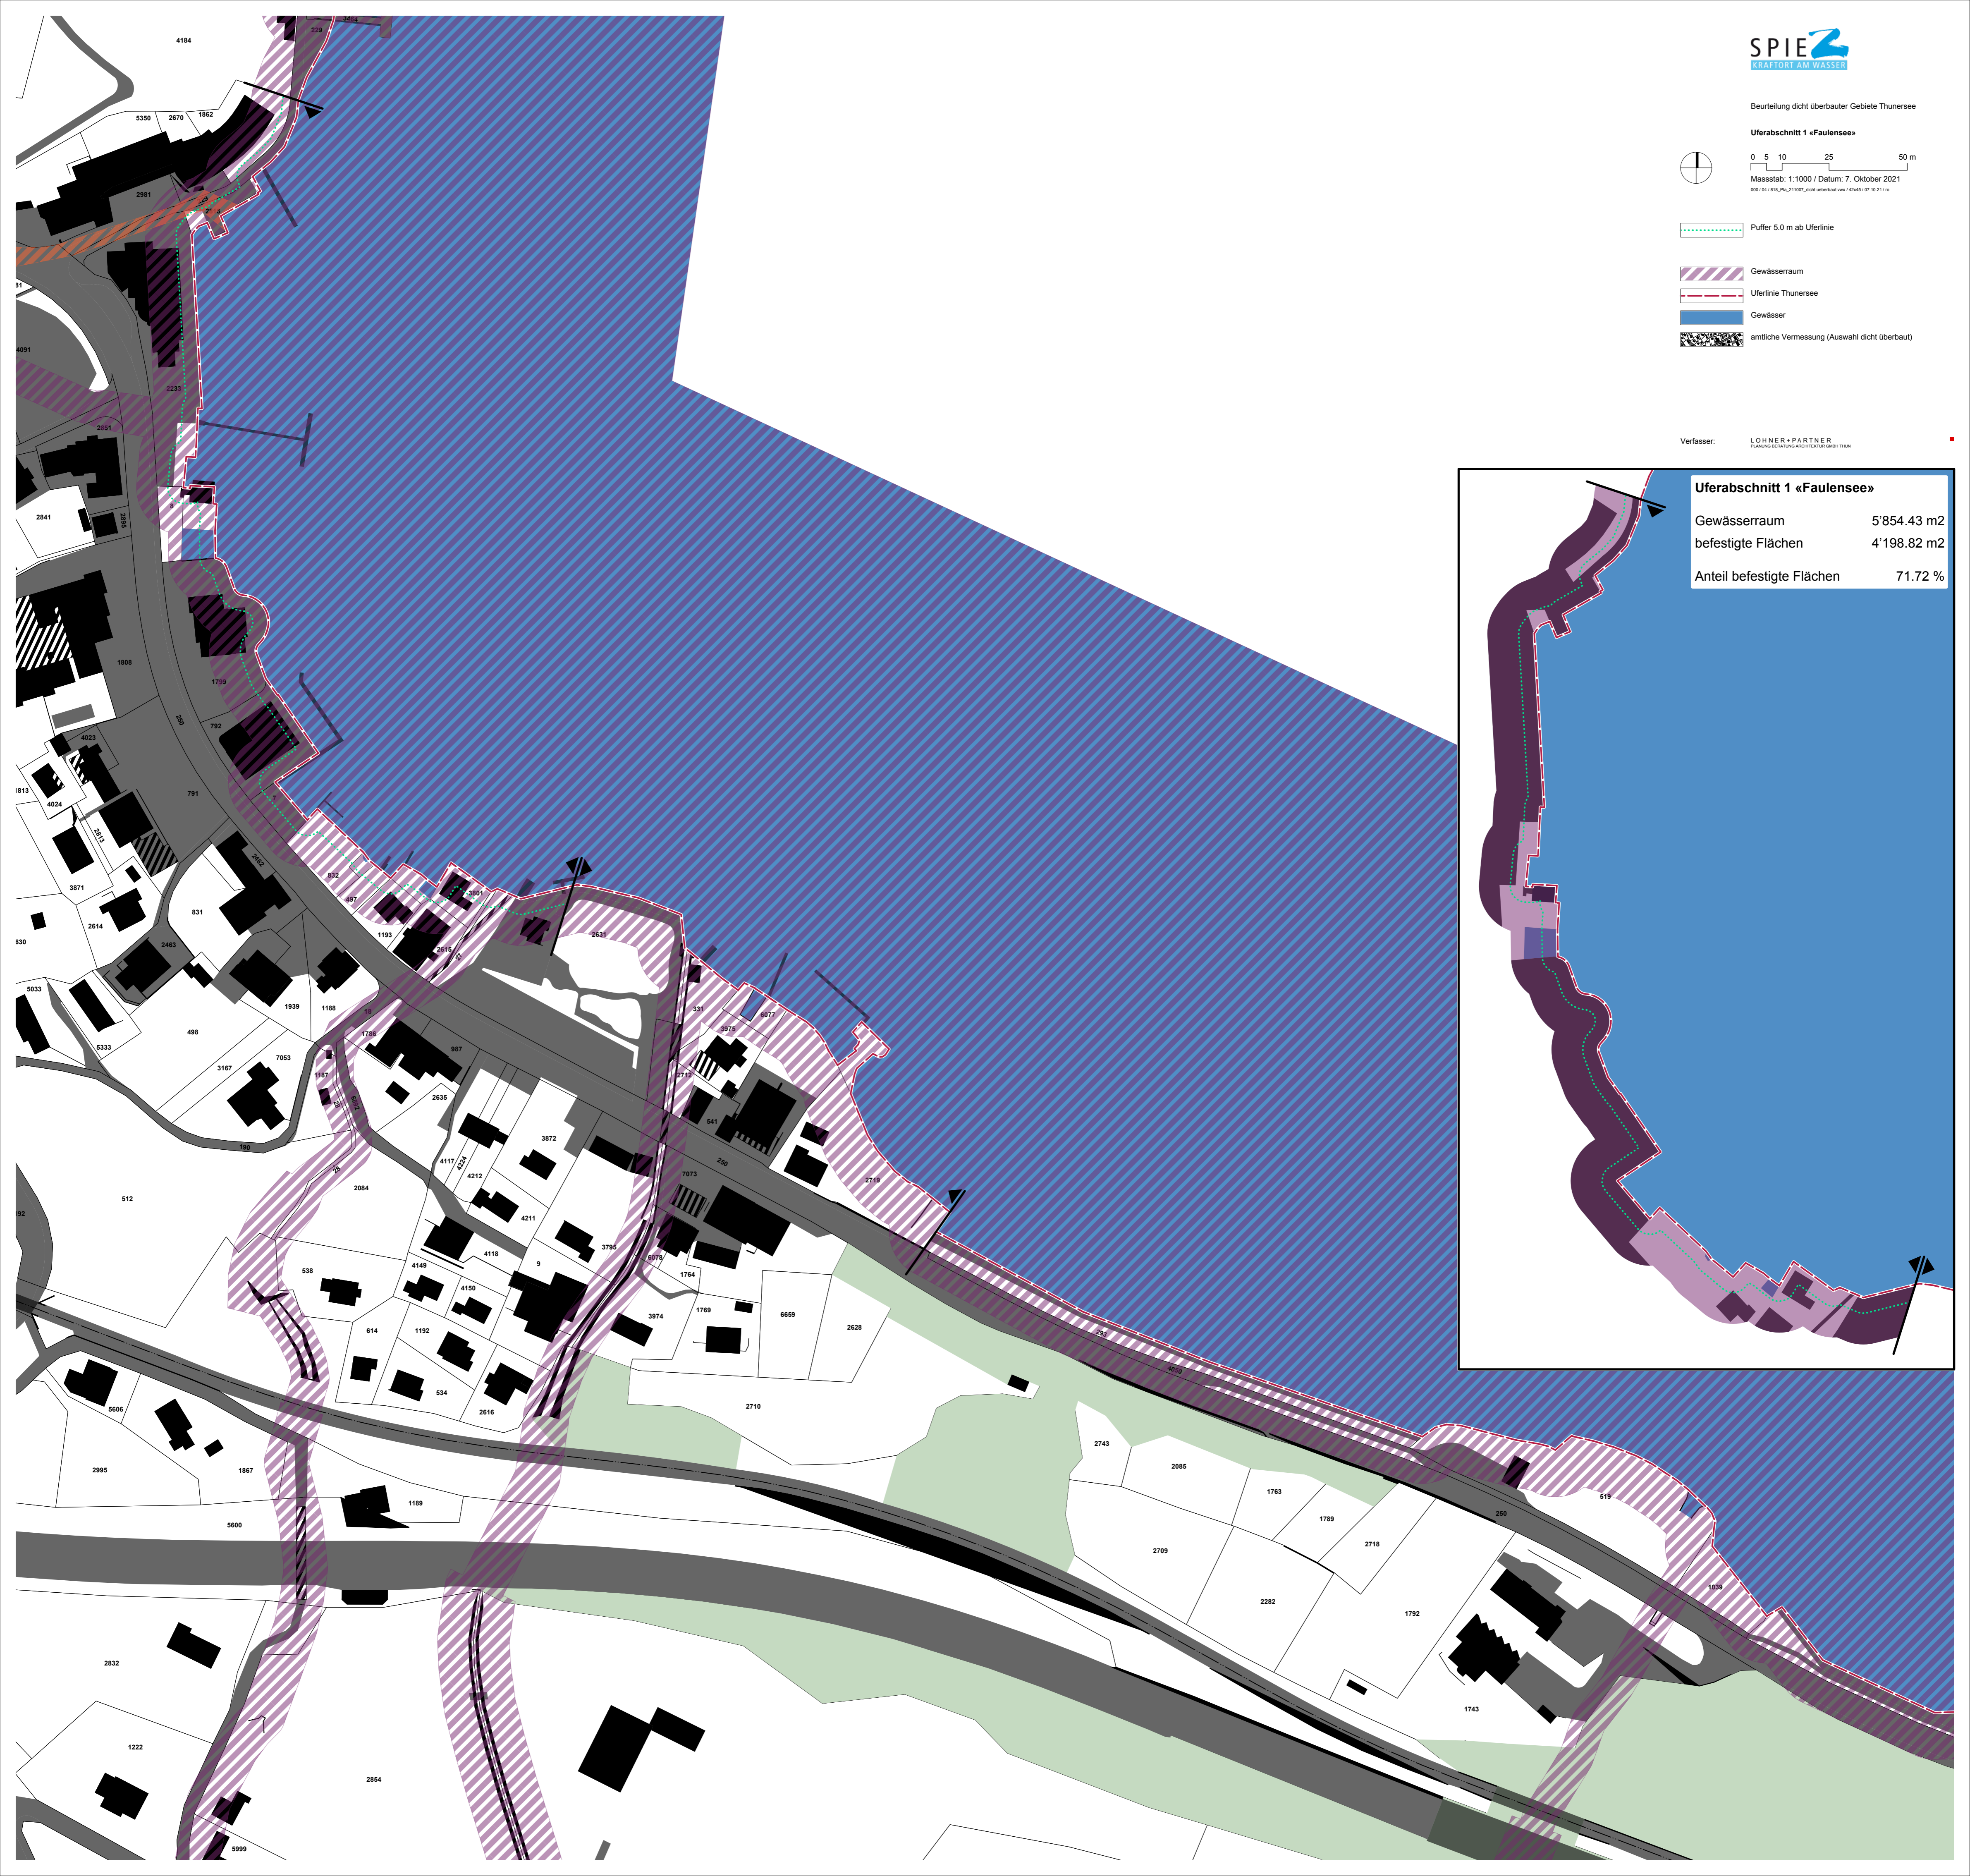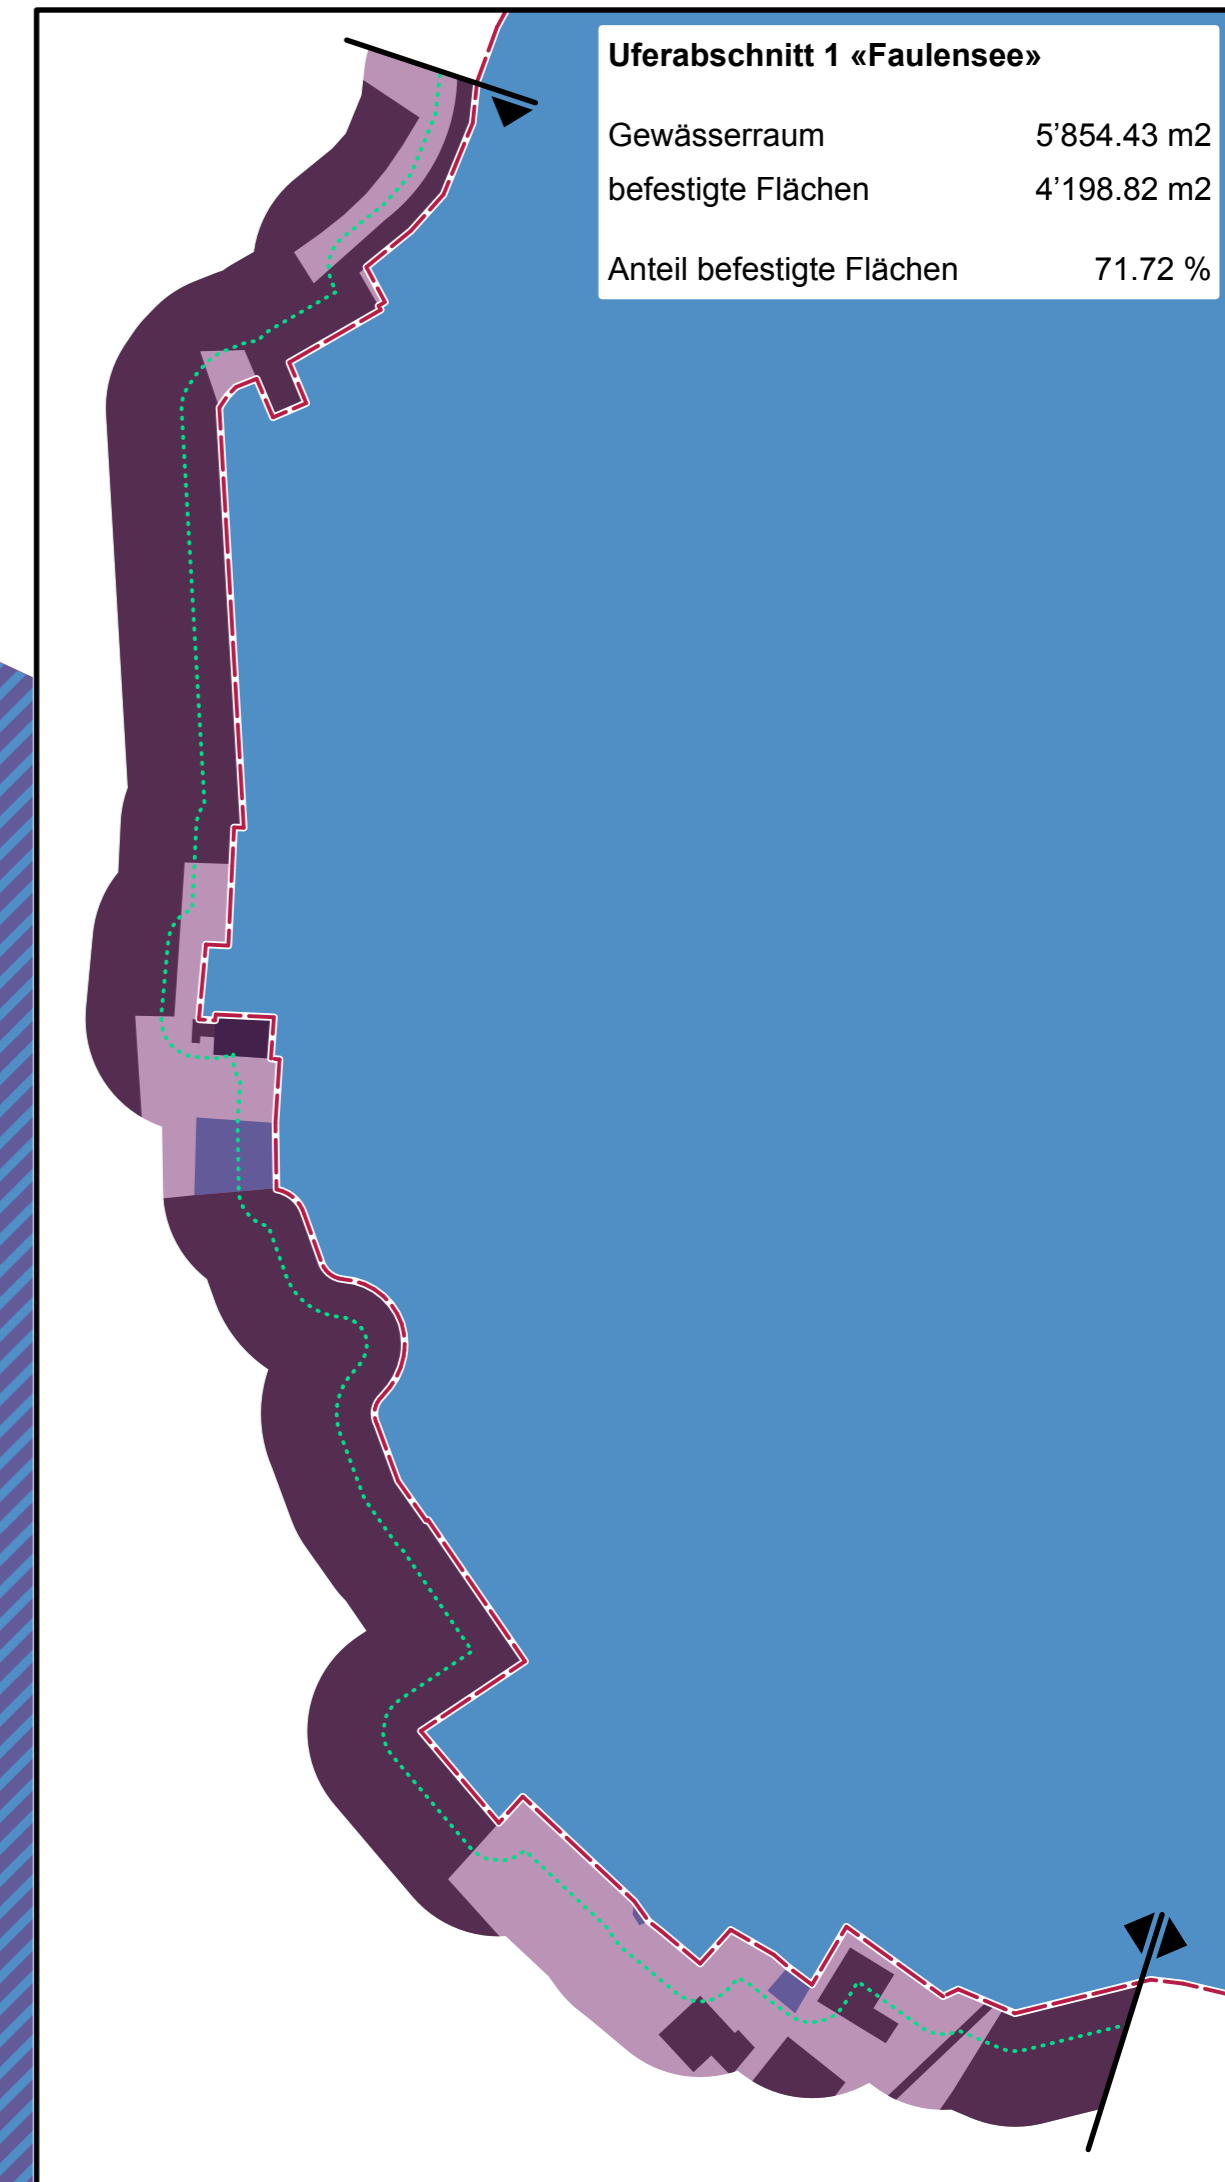



0 5 10 25 50 m

Massstab: 1:1000 / Datum: 7. Oktober 2021

000 / 04 / 818_Pla_211007_dicht ueberbaut.vwx / 63x30 / 07.10.21 / ro

 Puffer 5.0 m ab Uferlinie

 Gewässerraum

 Uferlinie Thunersee

 Gewässer

 amtliche Vermessung (Auswahl dicht überbaut)

Uferabschnitt 2 «Schloss und Schiffländte Spiez»

Gewässerraum 7'564.91 m²

befestigte Flächen 5'694.50 m²

Anteil befestigte Flächen 75.28 %



0 5 10 25 50 m

Massstab: 1:1000 / Datum: 7. Oktober 2021

000 / 04 / 818_Pla_211007_dicht ueberbaut.vwx / 63x30 / 07.10.21 / ro



 Puffer 5.0 m ab Uferlinie

 Gewässerraum

 Uferlinie Thunersee

 Gewässer

 amtliche Vermessung (Auswahl dicht überbaut)

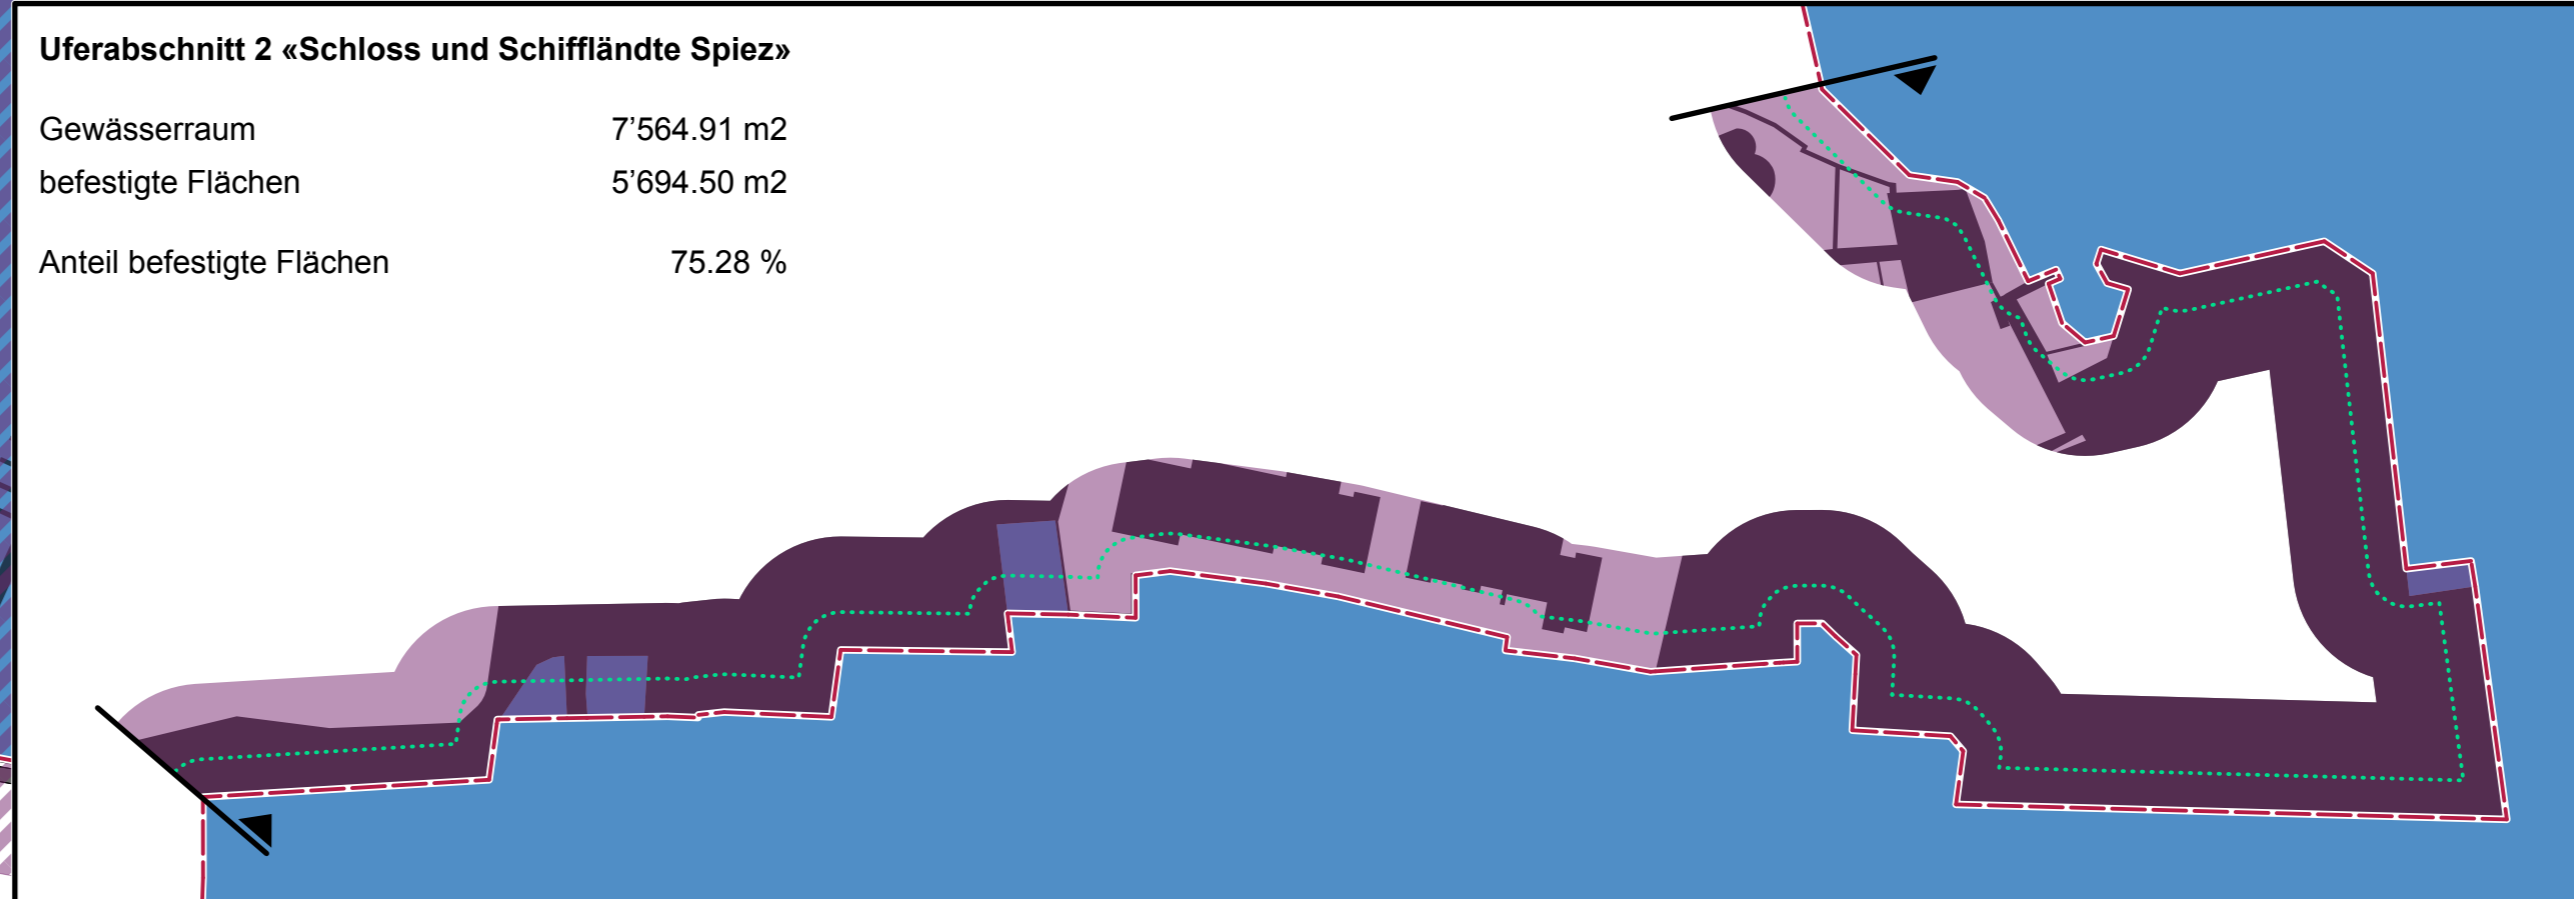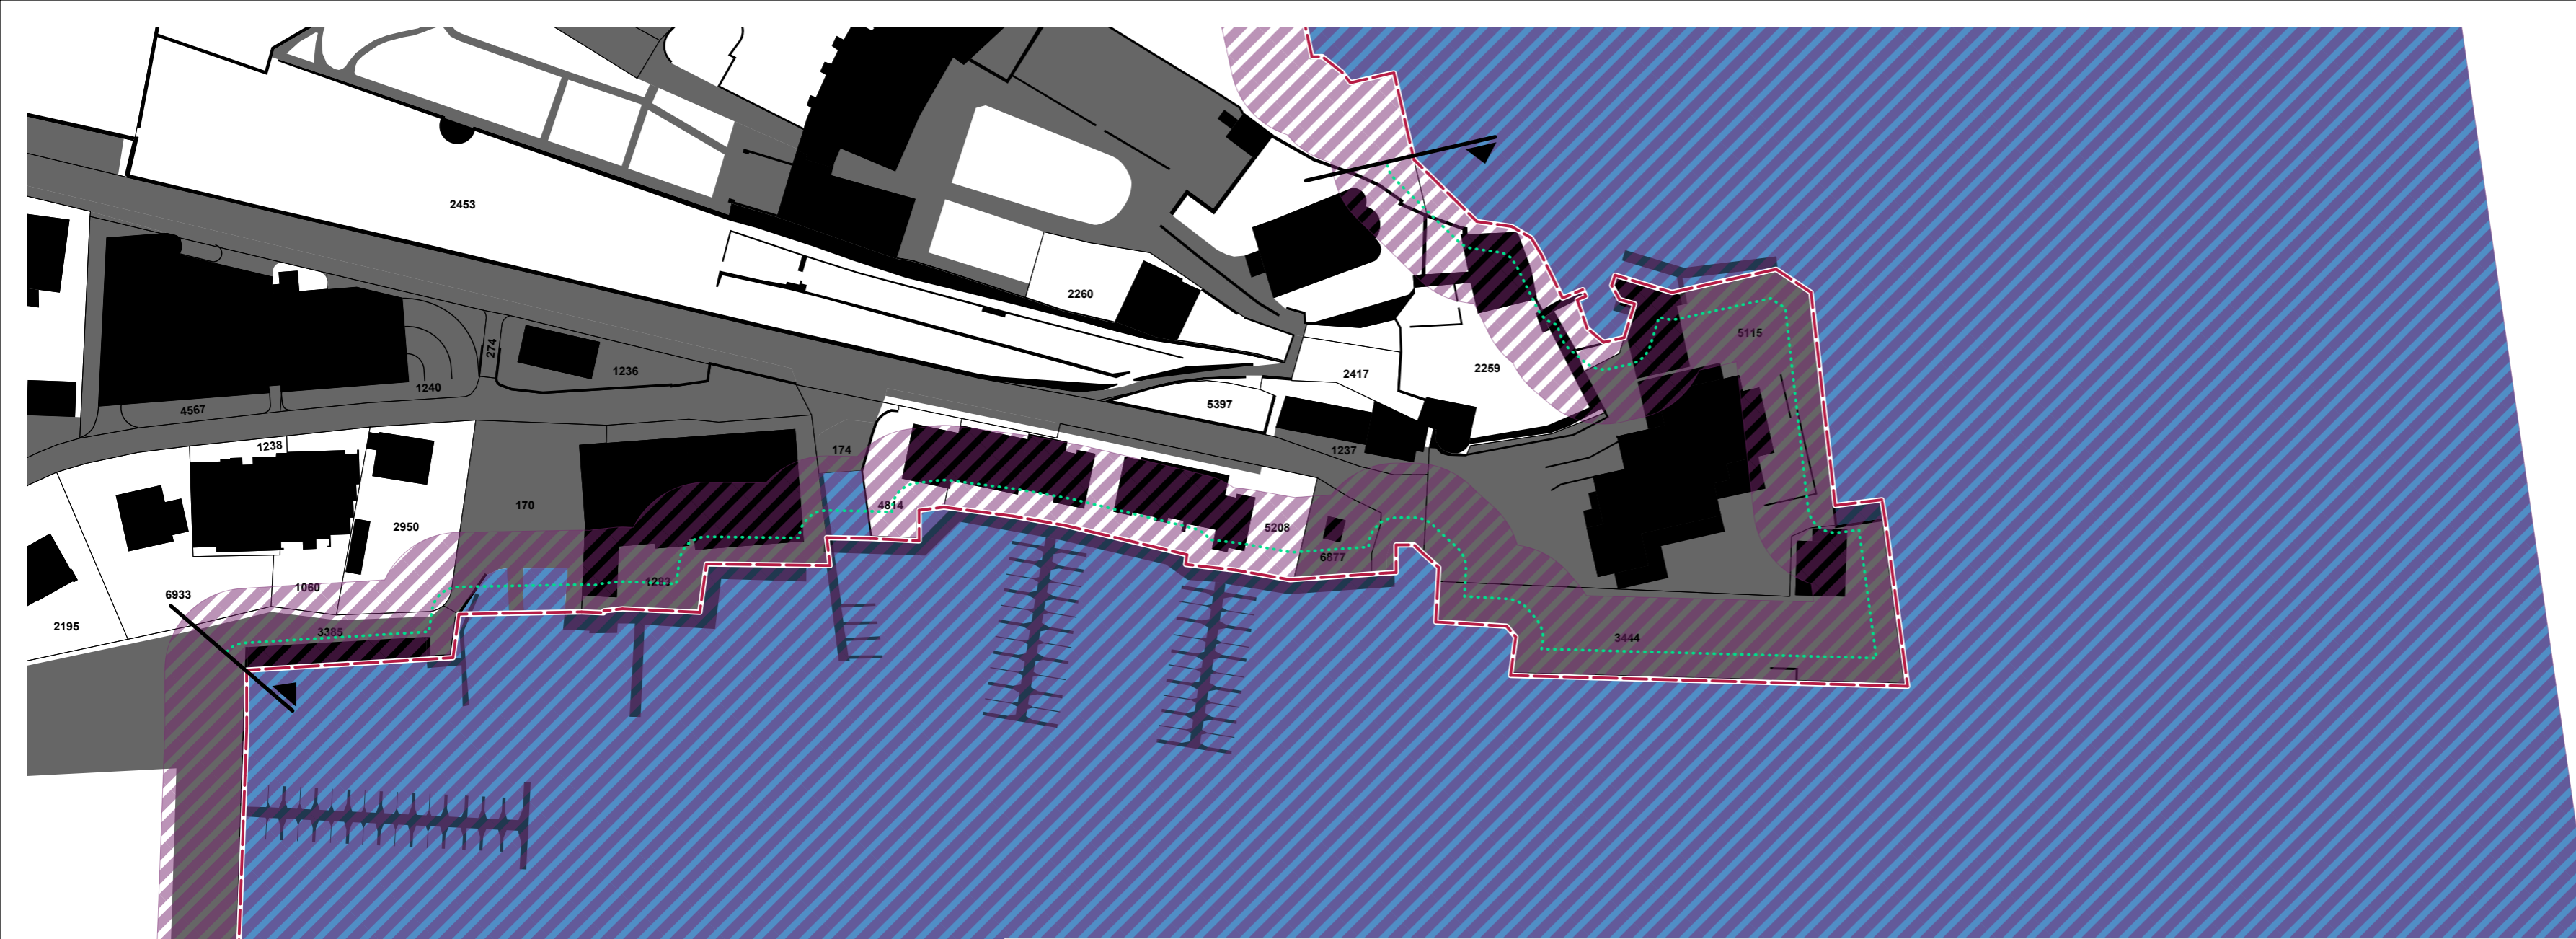


Uferabschnitt 2 «Schloss und Schiffländte Spiez»

Gewässerraum	7'564.91 m2
befestigte Flächen	5'694.50 m2
Anteil befestigte Flächen	75.28 %



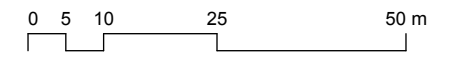

ENTWURF

Uferabschnitt 4 «Deltapark»




Massstab: 1:1000 / Datum: 4. Juni 2021

000 / 04 / 818_Pla_dicht ueberbaut.vwx / A3 / 03.06.21 / ro

-  Gewässerraum
-  Uferlinie Thunersee
-  Gewässer
-  amtliche Vermessung (Auswahl dicht überbaut)



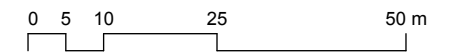

Massstab: 1:1000 / Datum: 4. Juni 2021

000 / 04 / 818_Pla_dicht ueberbaut.vwx / A3 / 03.06.21 / ro




Gewässerraum




Uferlinie Thunersee





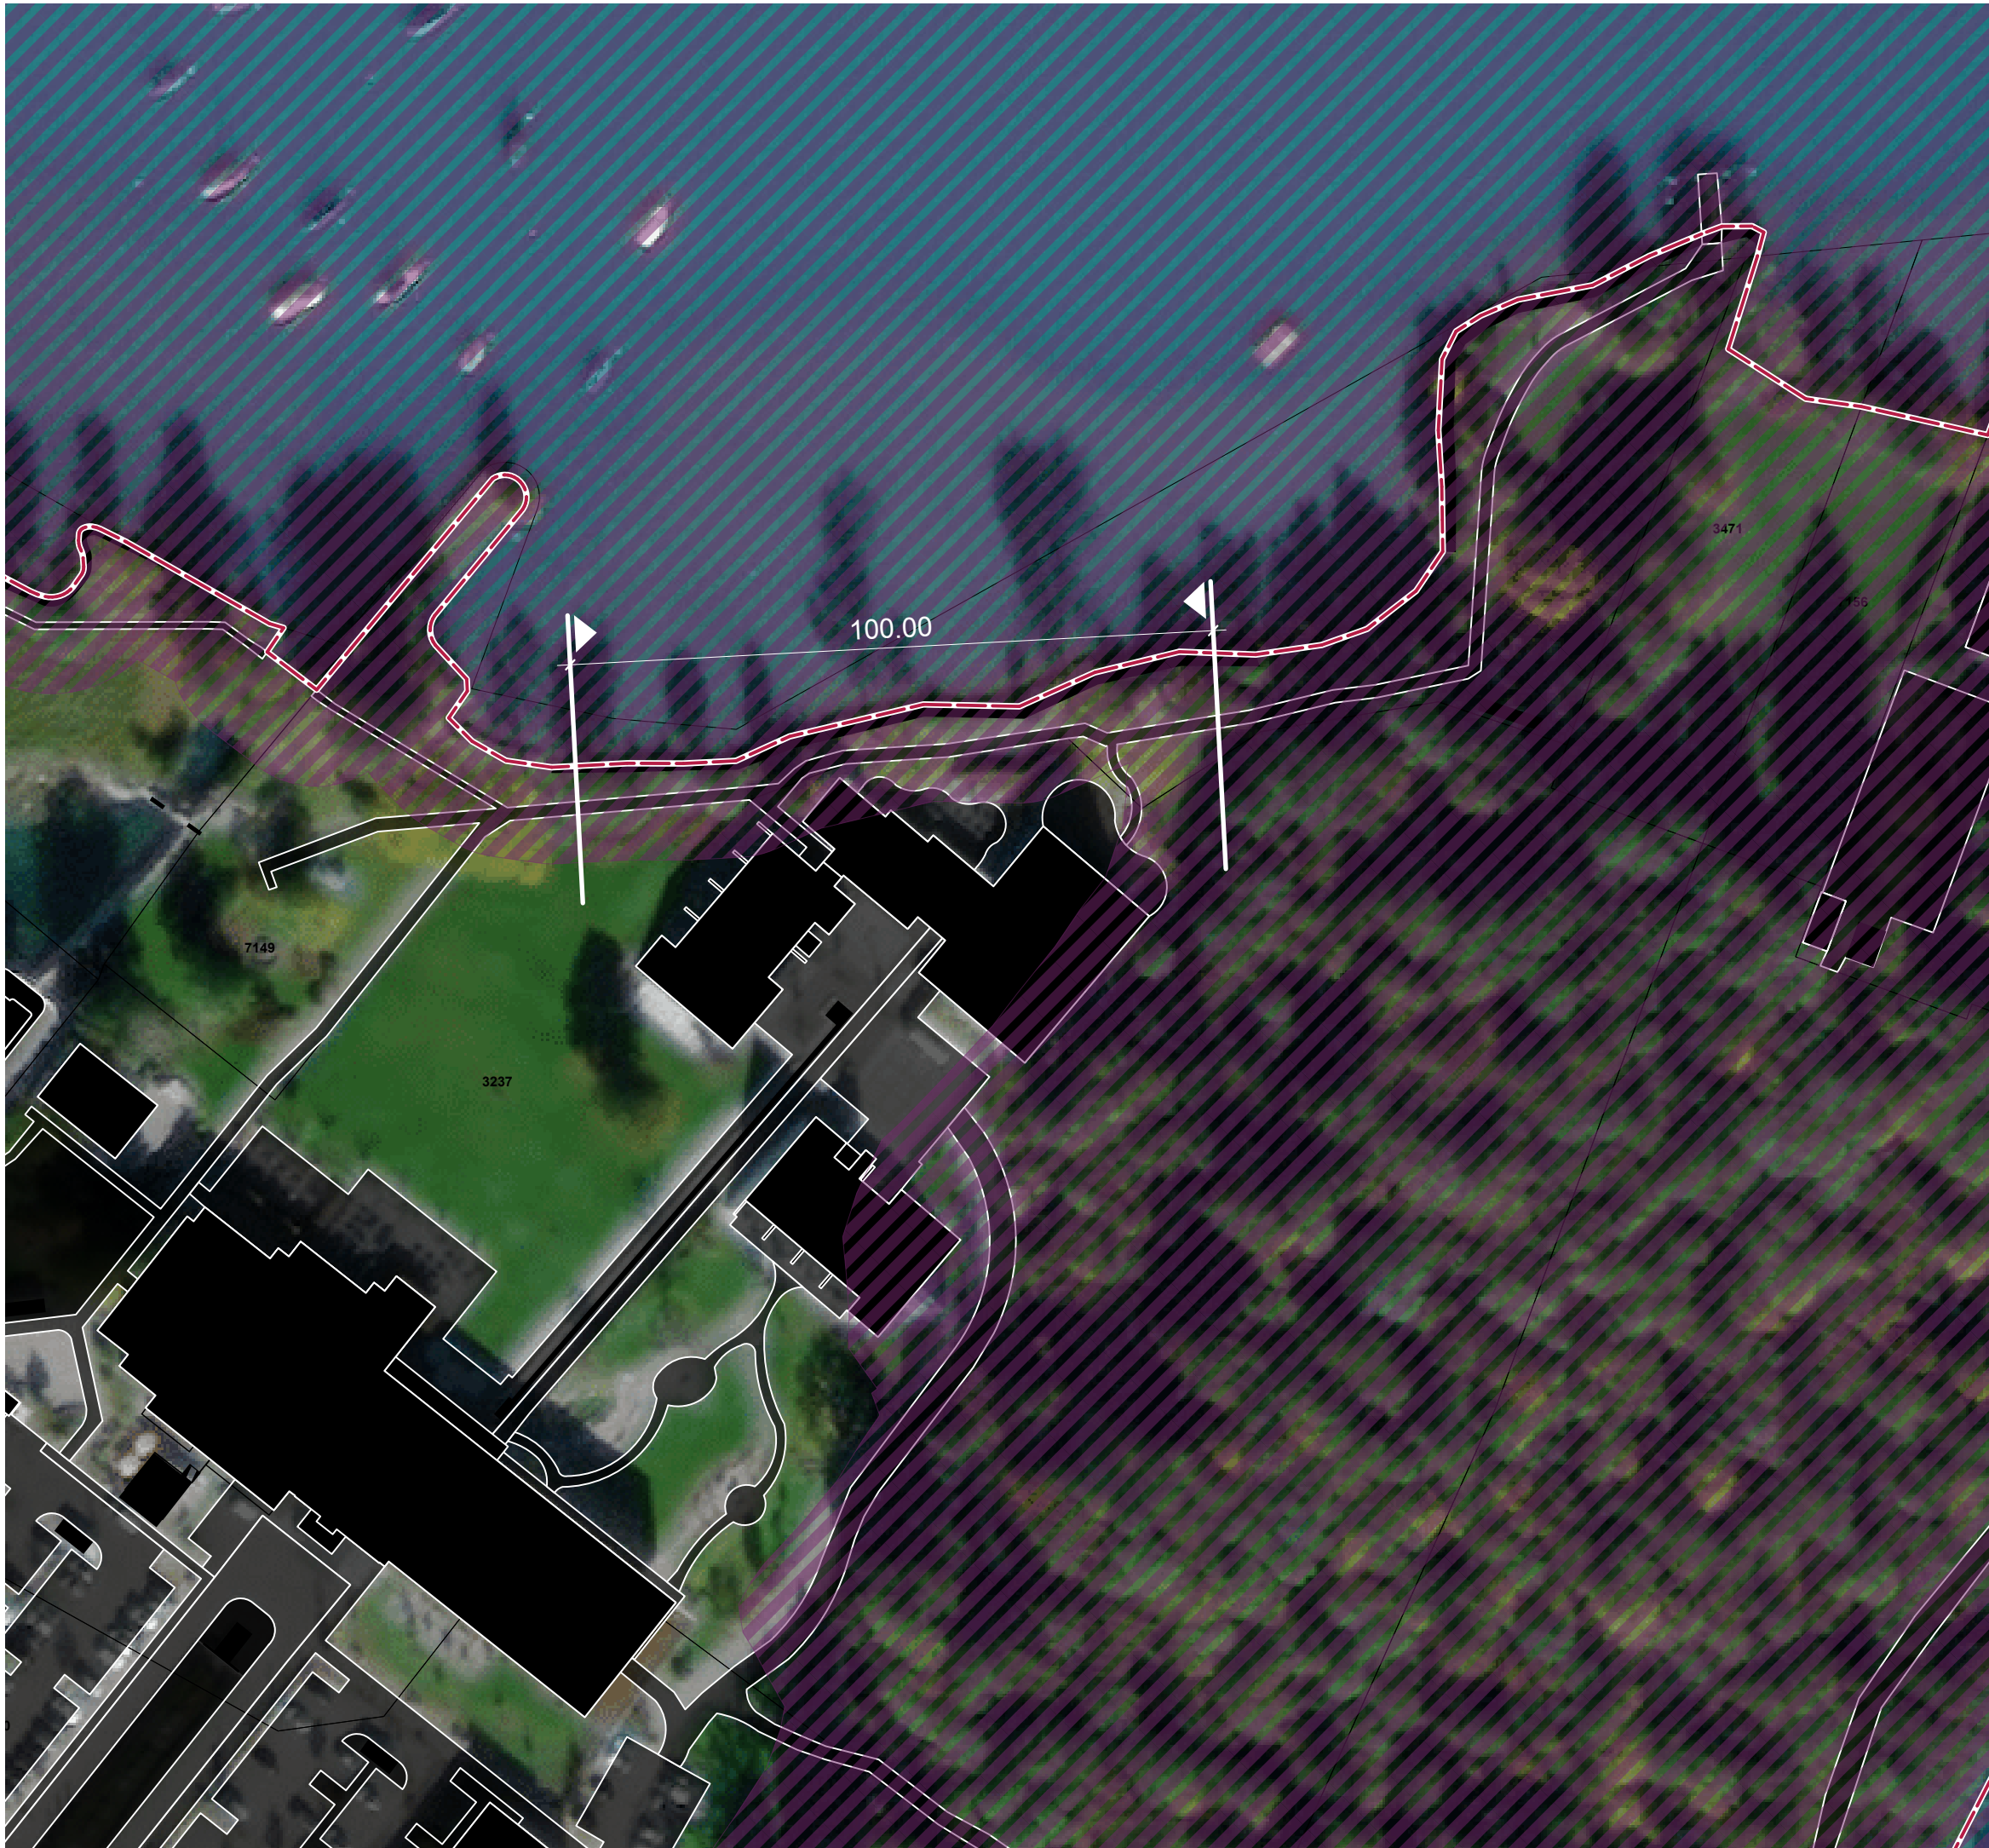

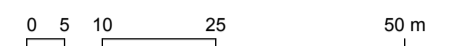
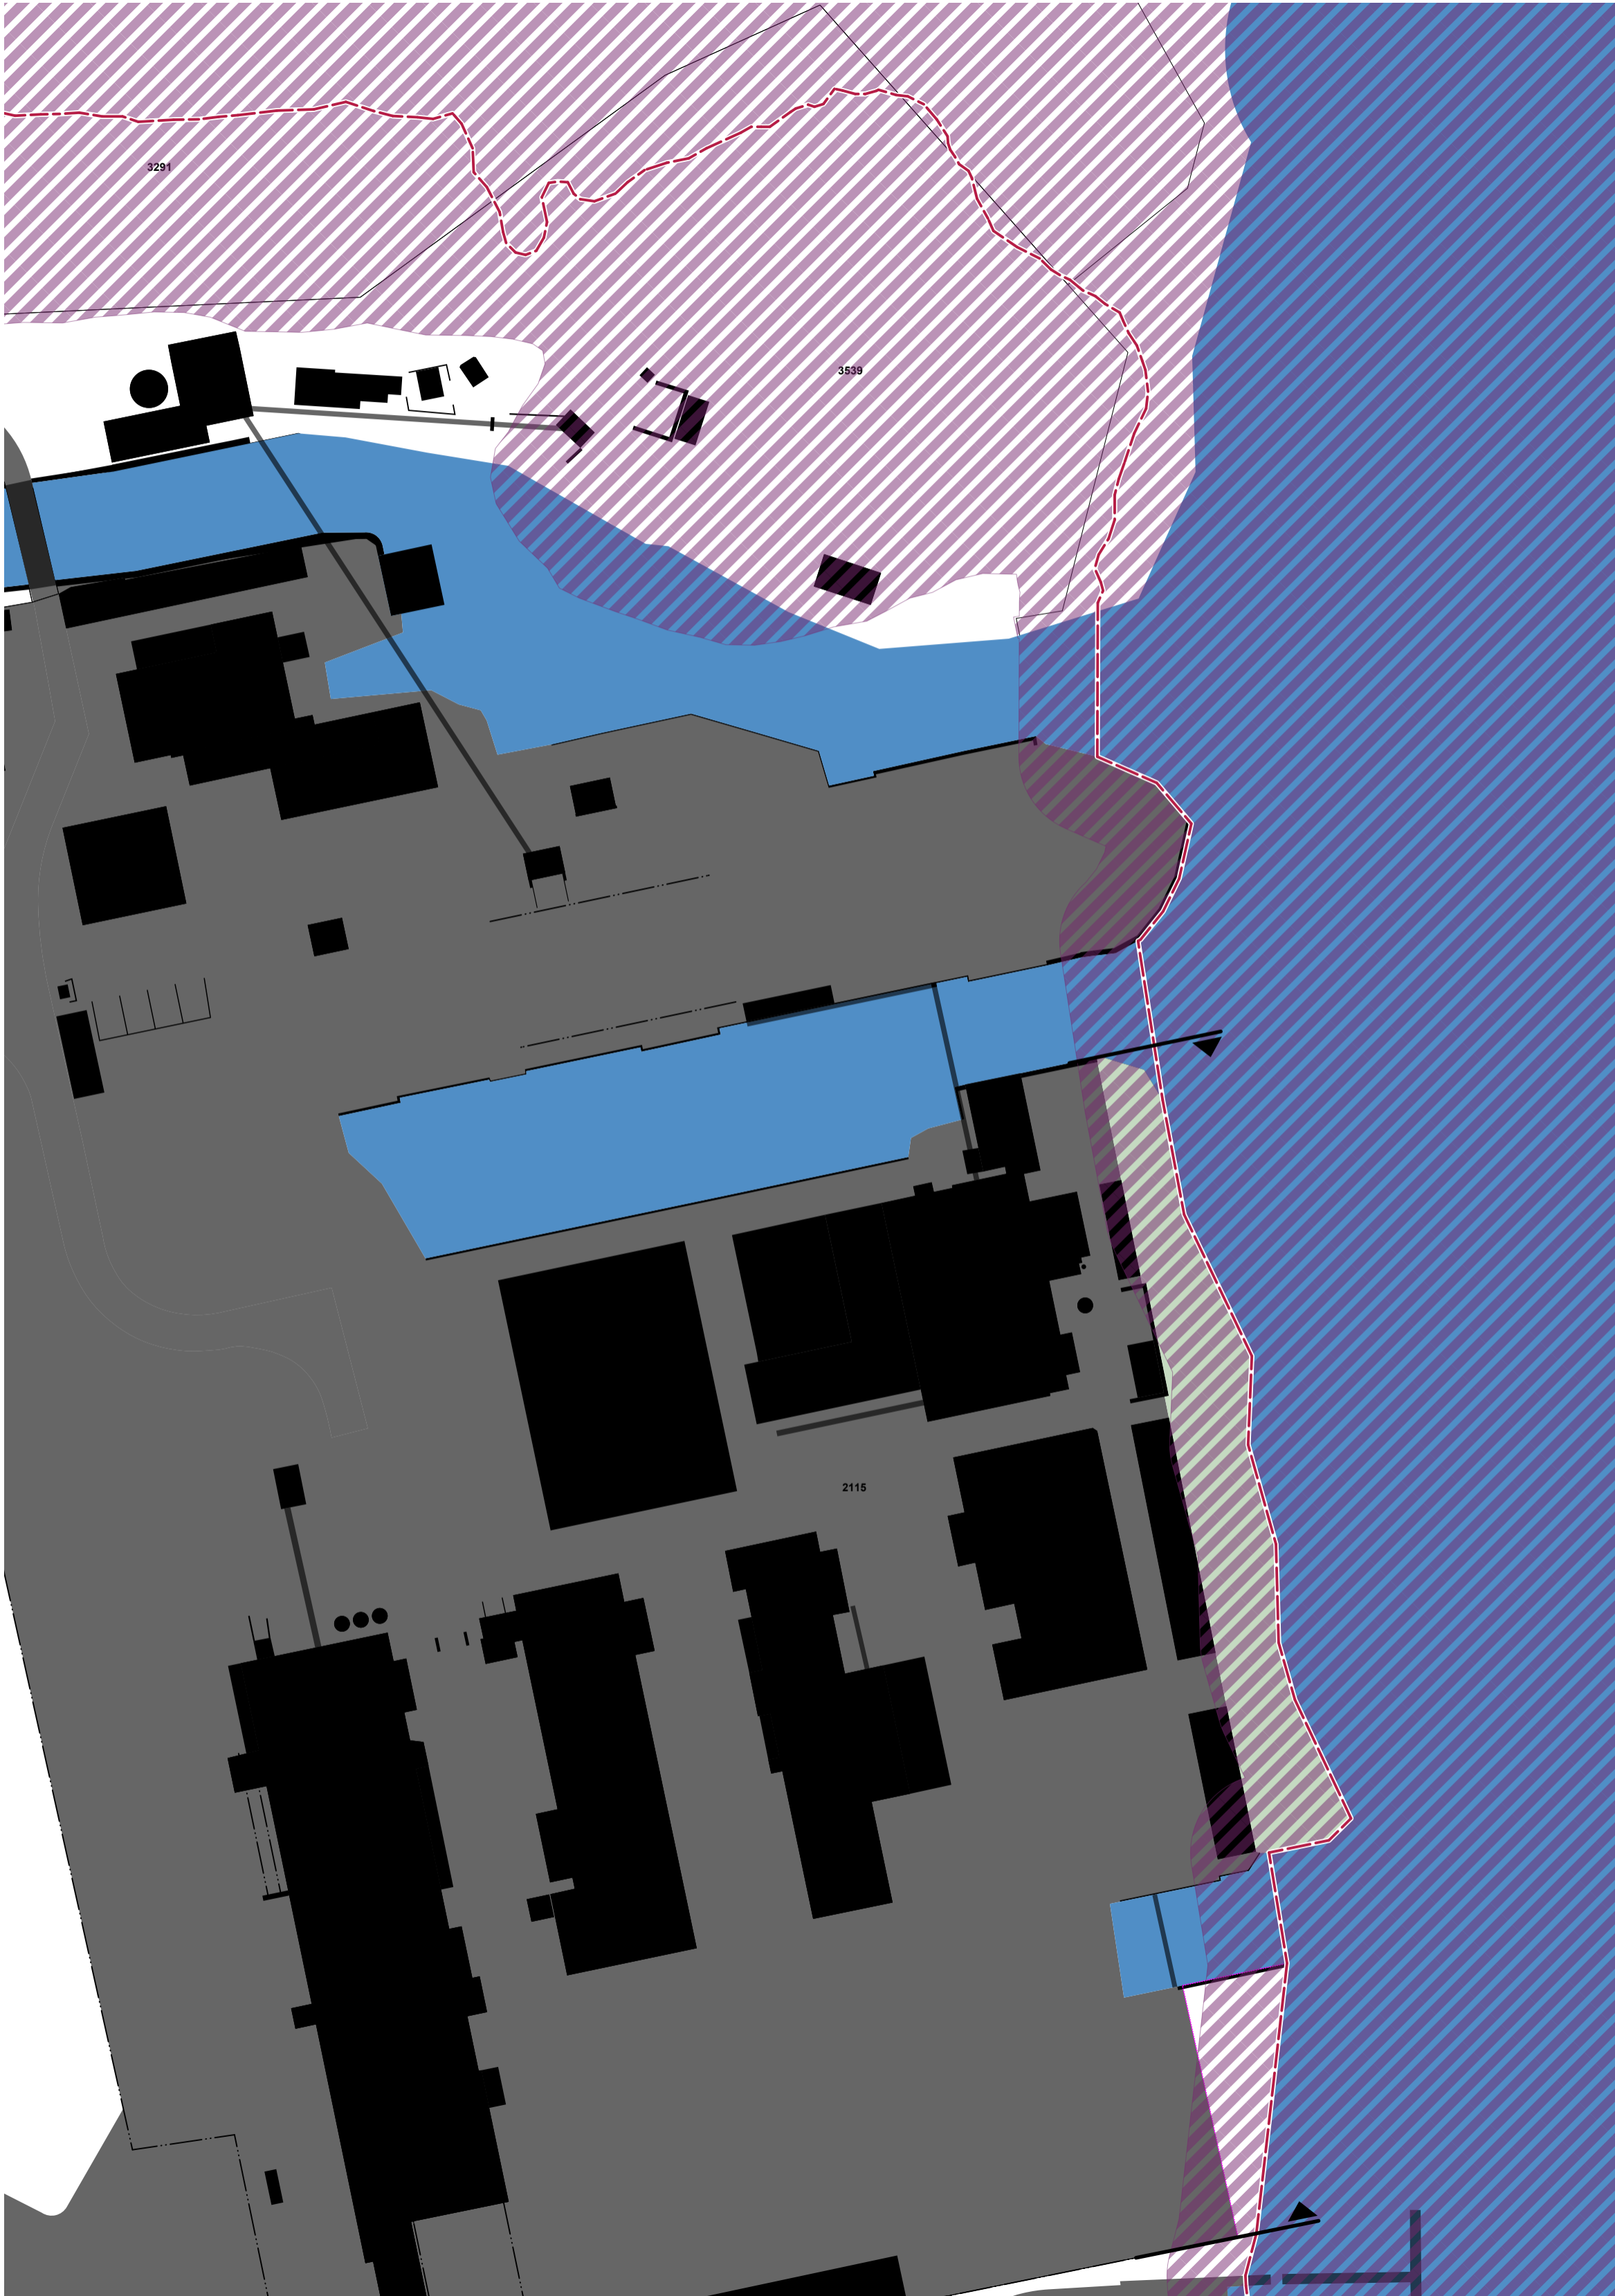
amtliche Vermessung (Auswahl dicht überbaut)






Massstab: 1:1000 / Datum: 4. Juni 2021
000 / 04 / 818_Pla_dicht ueberbaut.vwx / 42x45 / 03.06.21 / ro

-  Gewässerraum
-  Uferlinie Thunersee
-  Gewässer
-  Wald
-  amtliche Vermessung (Auswahl dicht überbaut)



ENTWURF

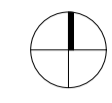


**Uferabschnitt 3 «Obers Chandergrien» (Vigier) _
Orthofoto**



0 5 10 25 50 m

Massstab: 1:1000 / Datum: 4. Juni 2021

000 / 04 / 818_Pla_dicht ueberbaut.vwx / 43x45 / 03.06.21 / ro

-  Gewässerraum
-  Uferlinie Thunersee
-  amtliche Vermessung (Auswahl dicht überbaut)

